



PLANO EMPLAZAMIENTO 
ESCALA: 1/150

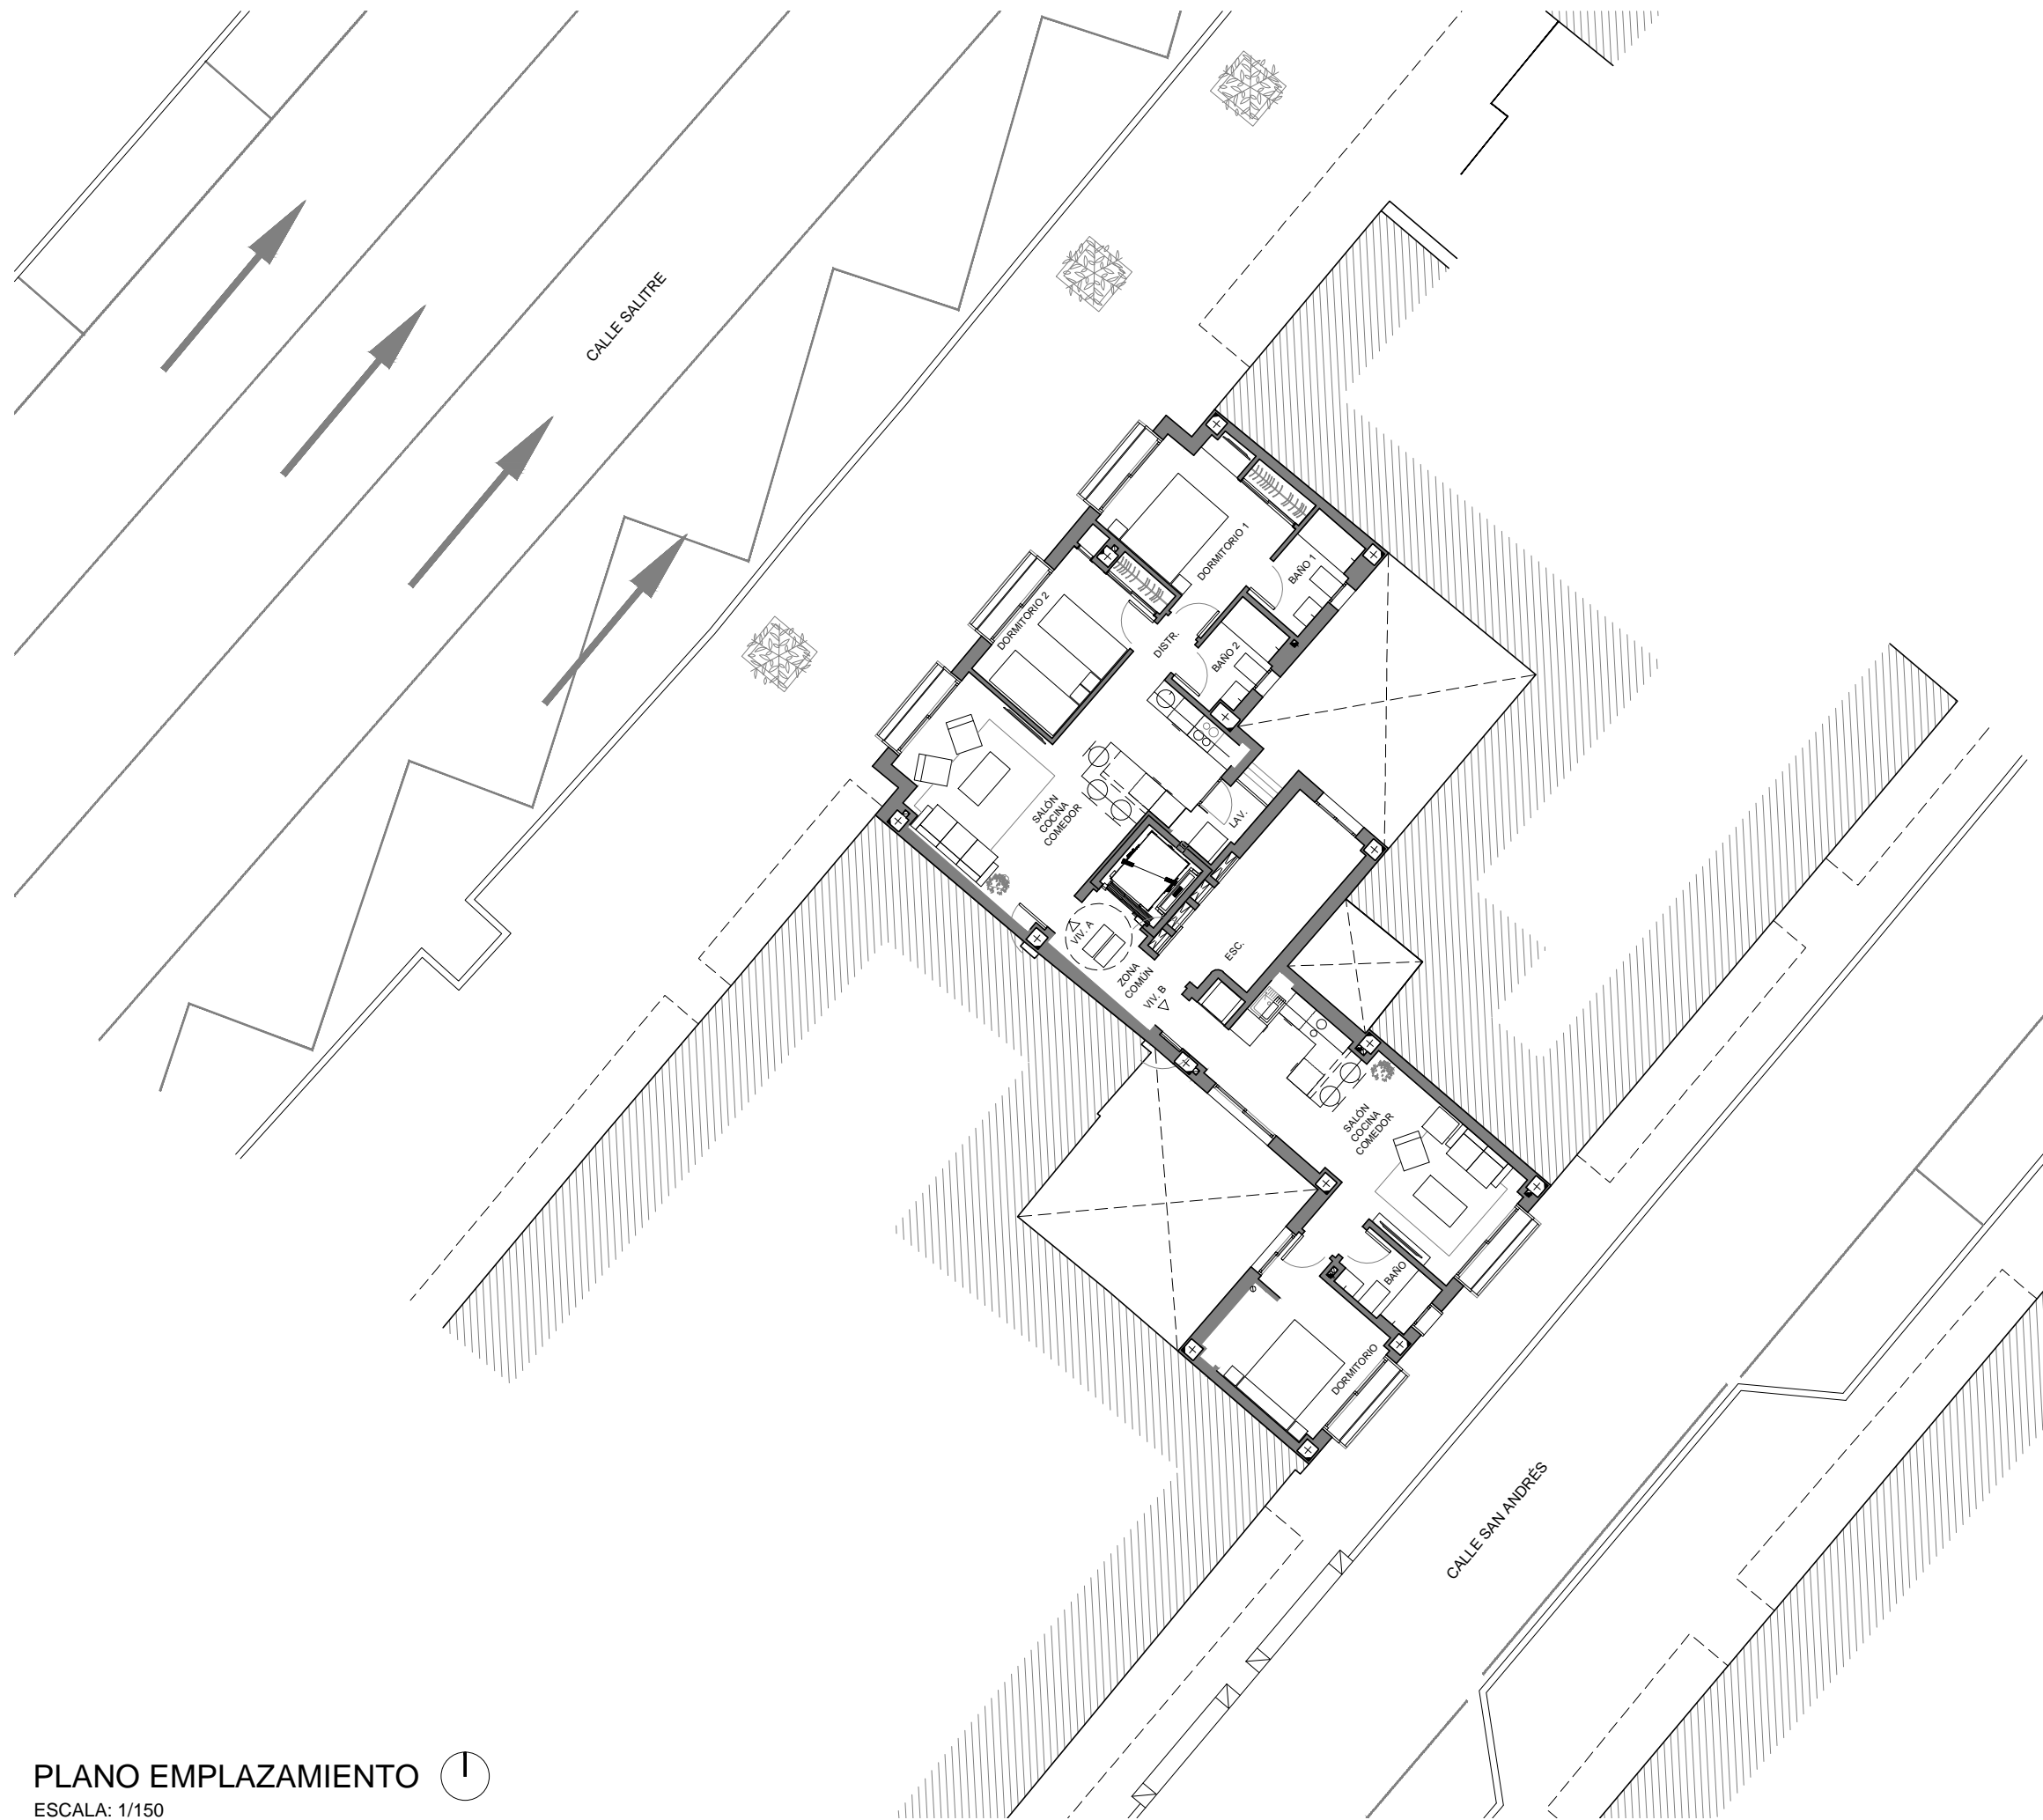


PLANO EMPLAZAMIENTO 
ESCALA: 1/150

PLANTA BAJA

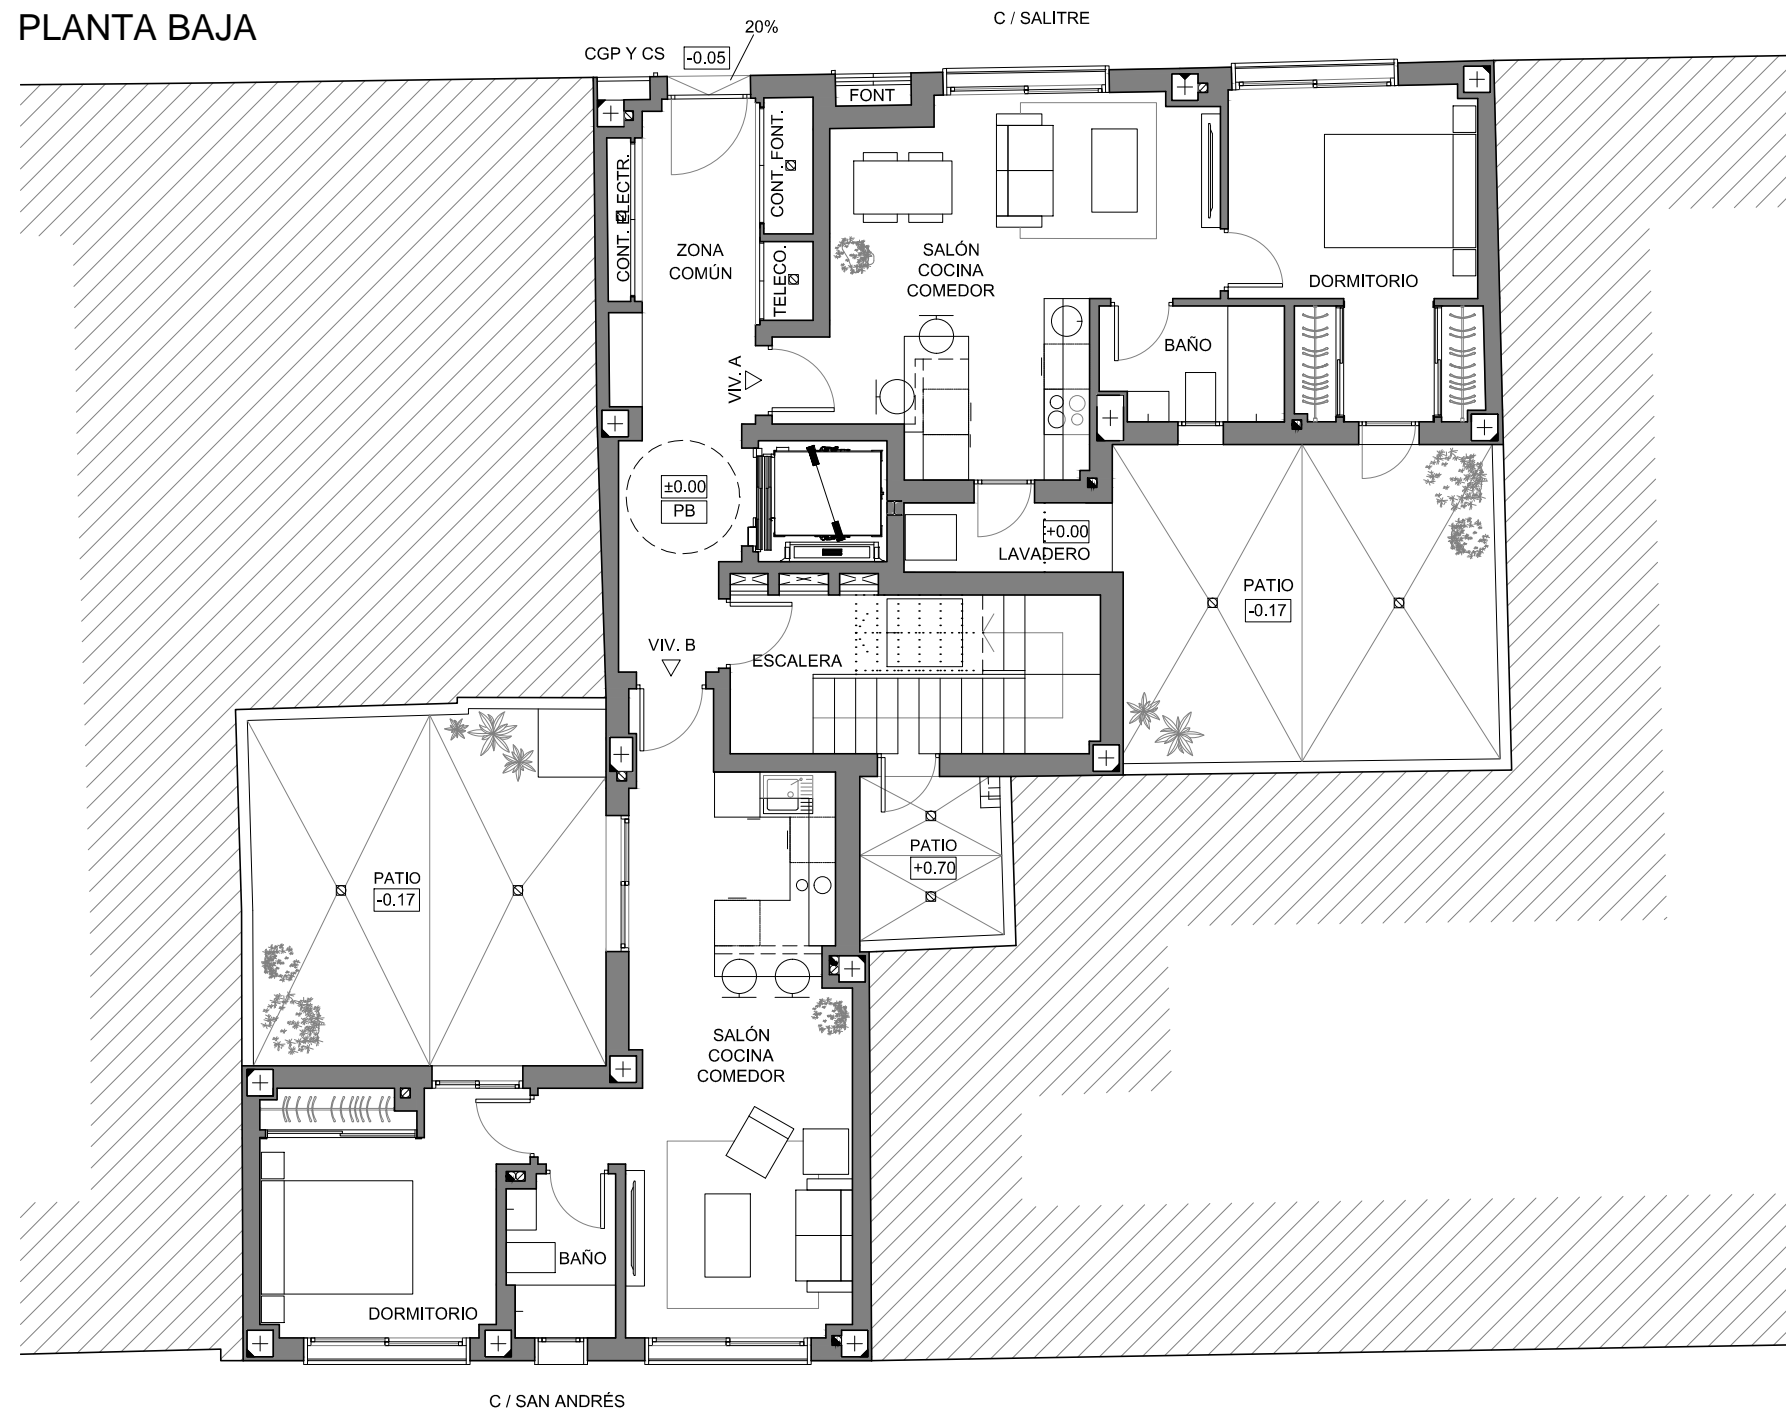


E 1/100

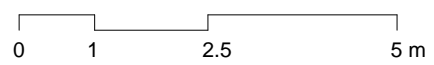


DISTRIBUCIÓN.

PLANTA TIPO

ESCALA: 1/100

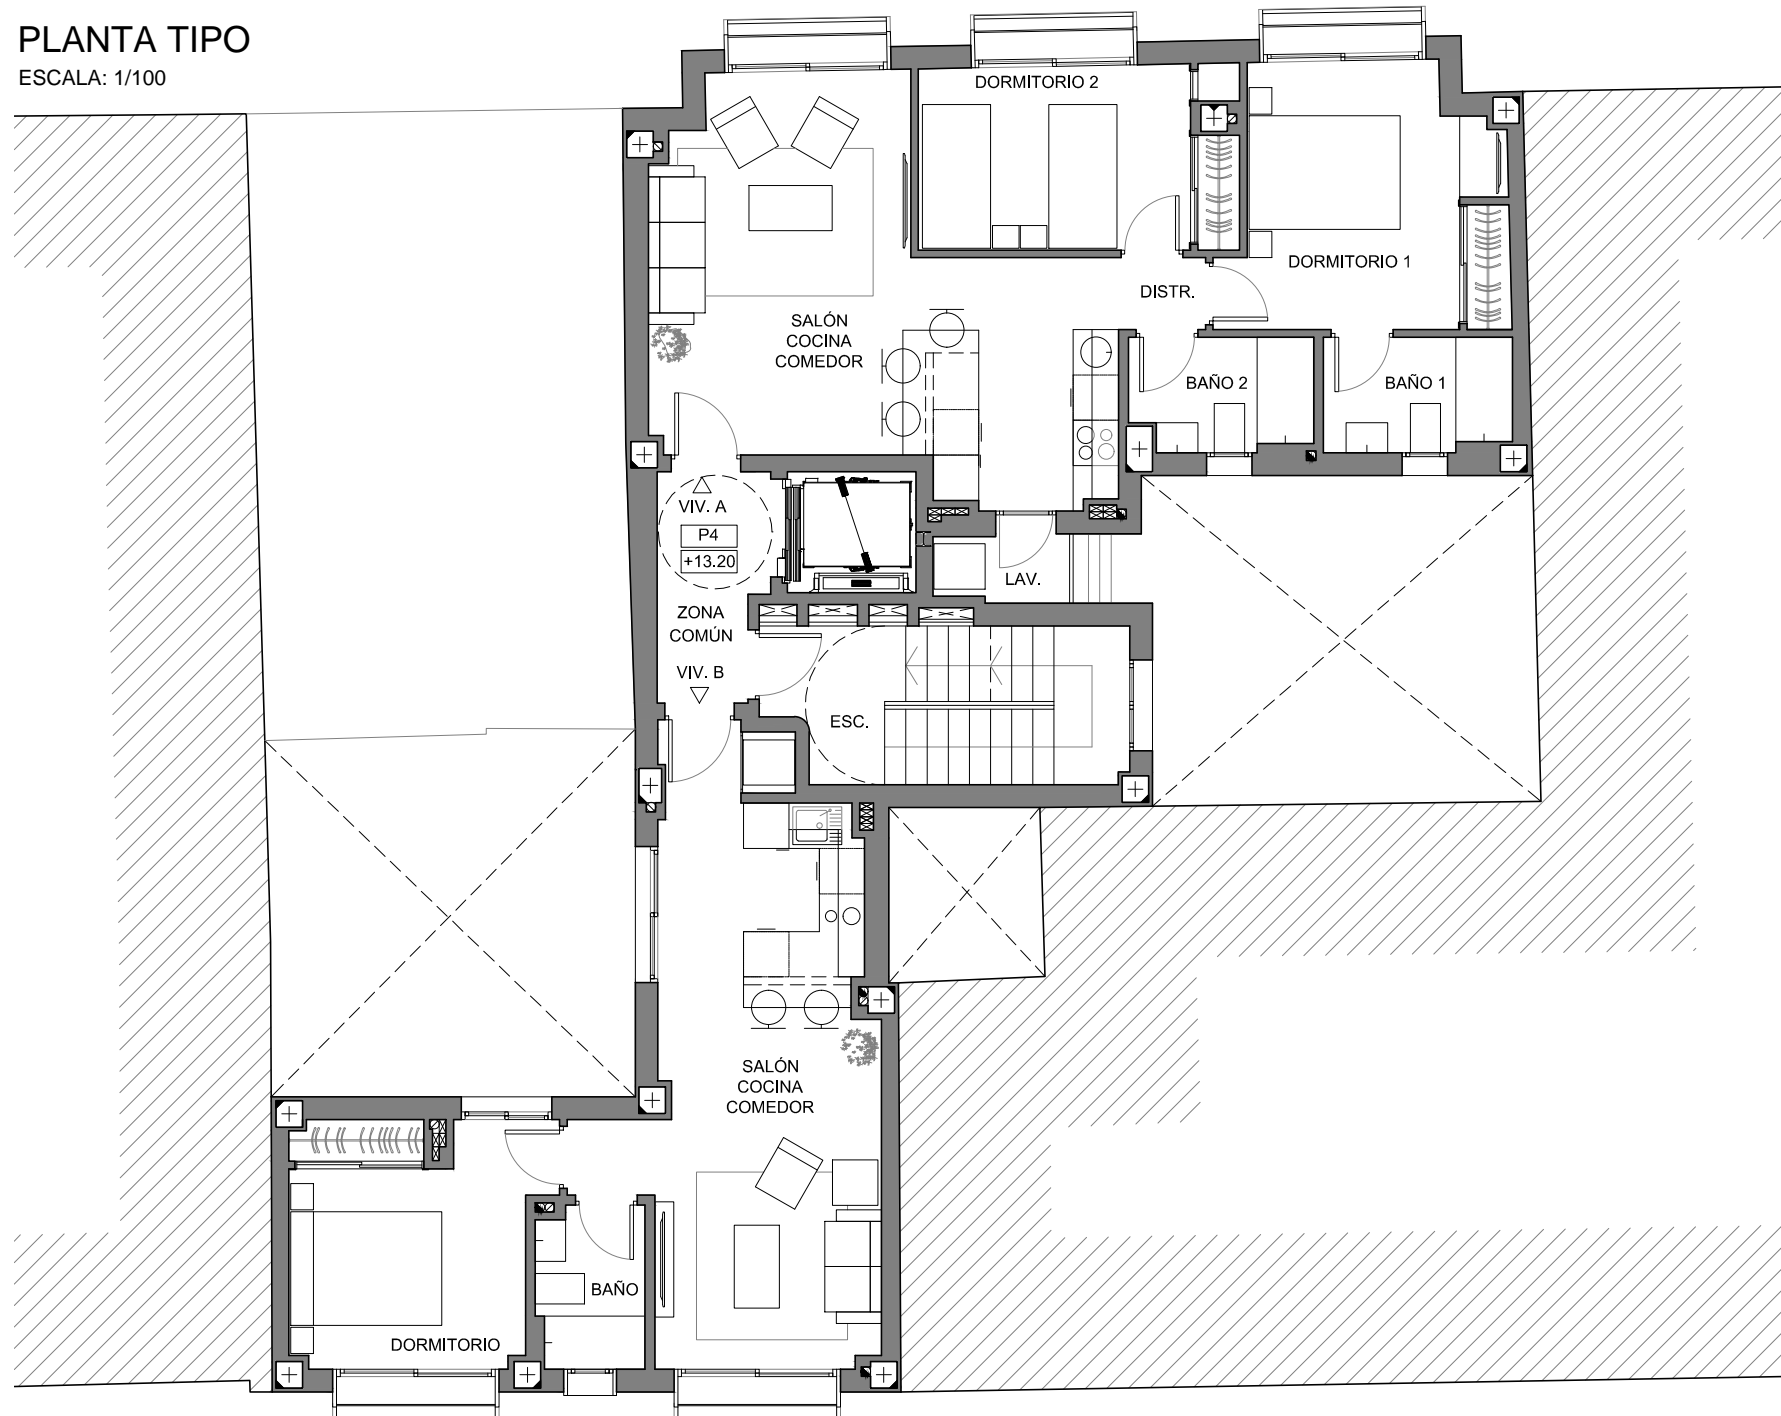


E 1/100

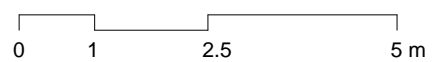


DISTRIBUCIÓN.

PLANTA QUINTA

ESCALA: 1/100

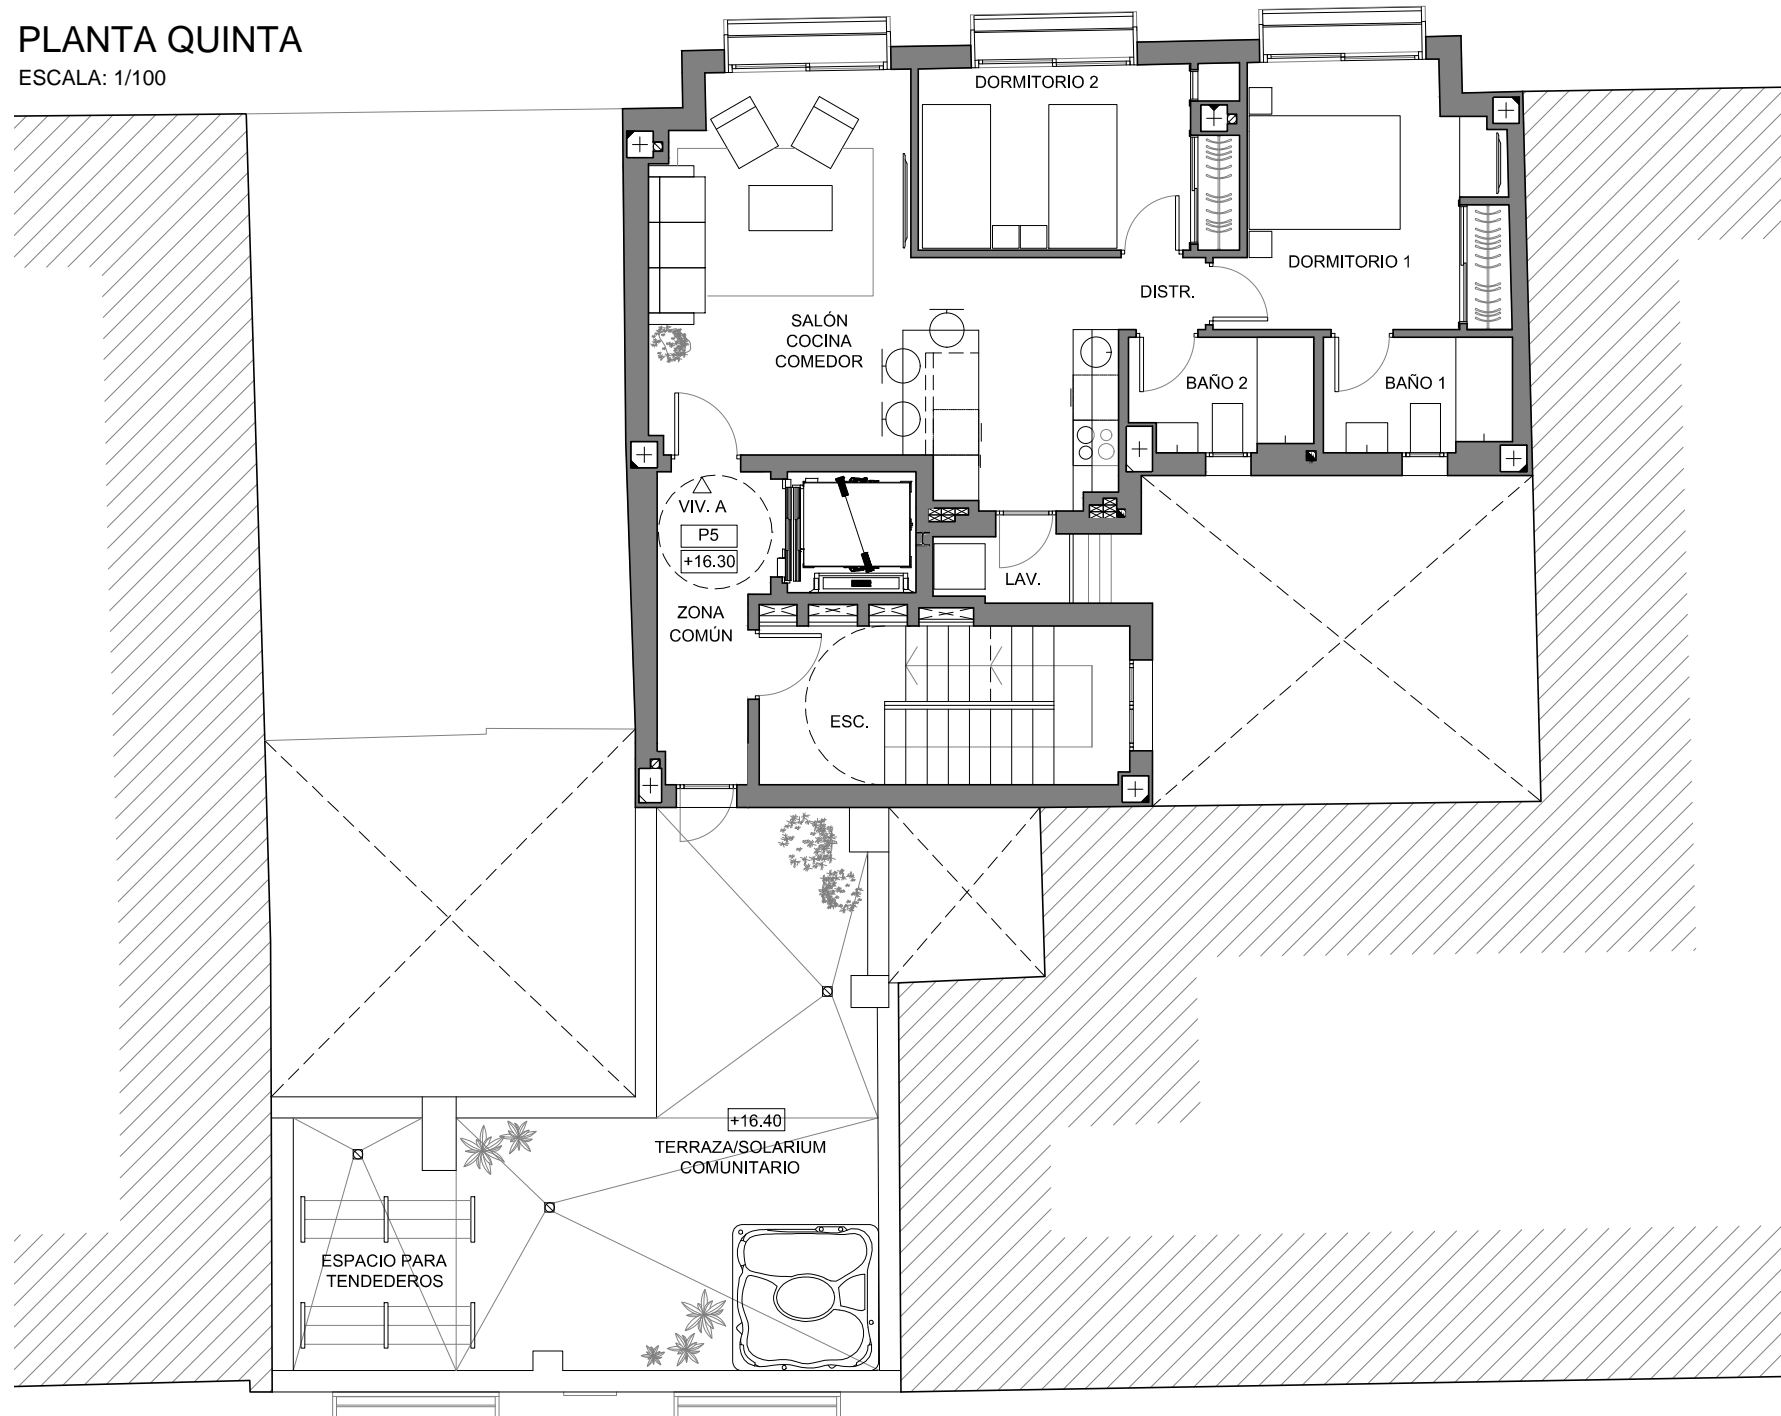


E 1/100

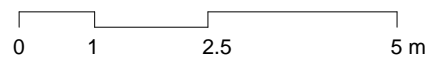


DISTRIBUCIÓN.

PLANTA SEXTA
ESCALA: 1/100

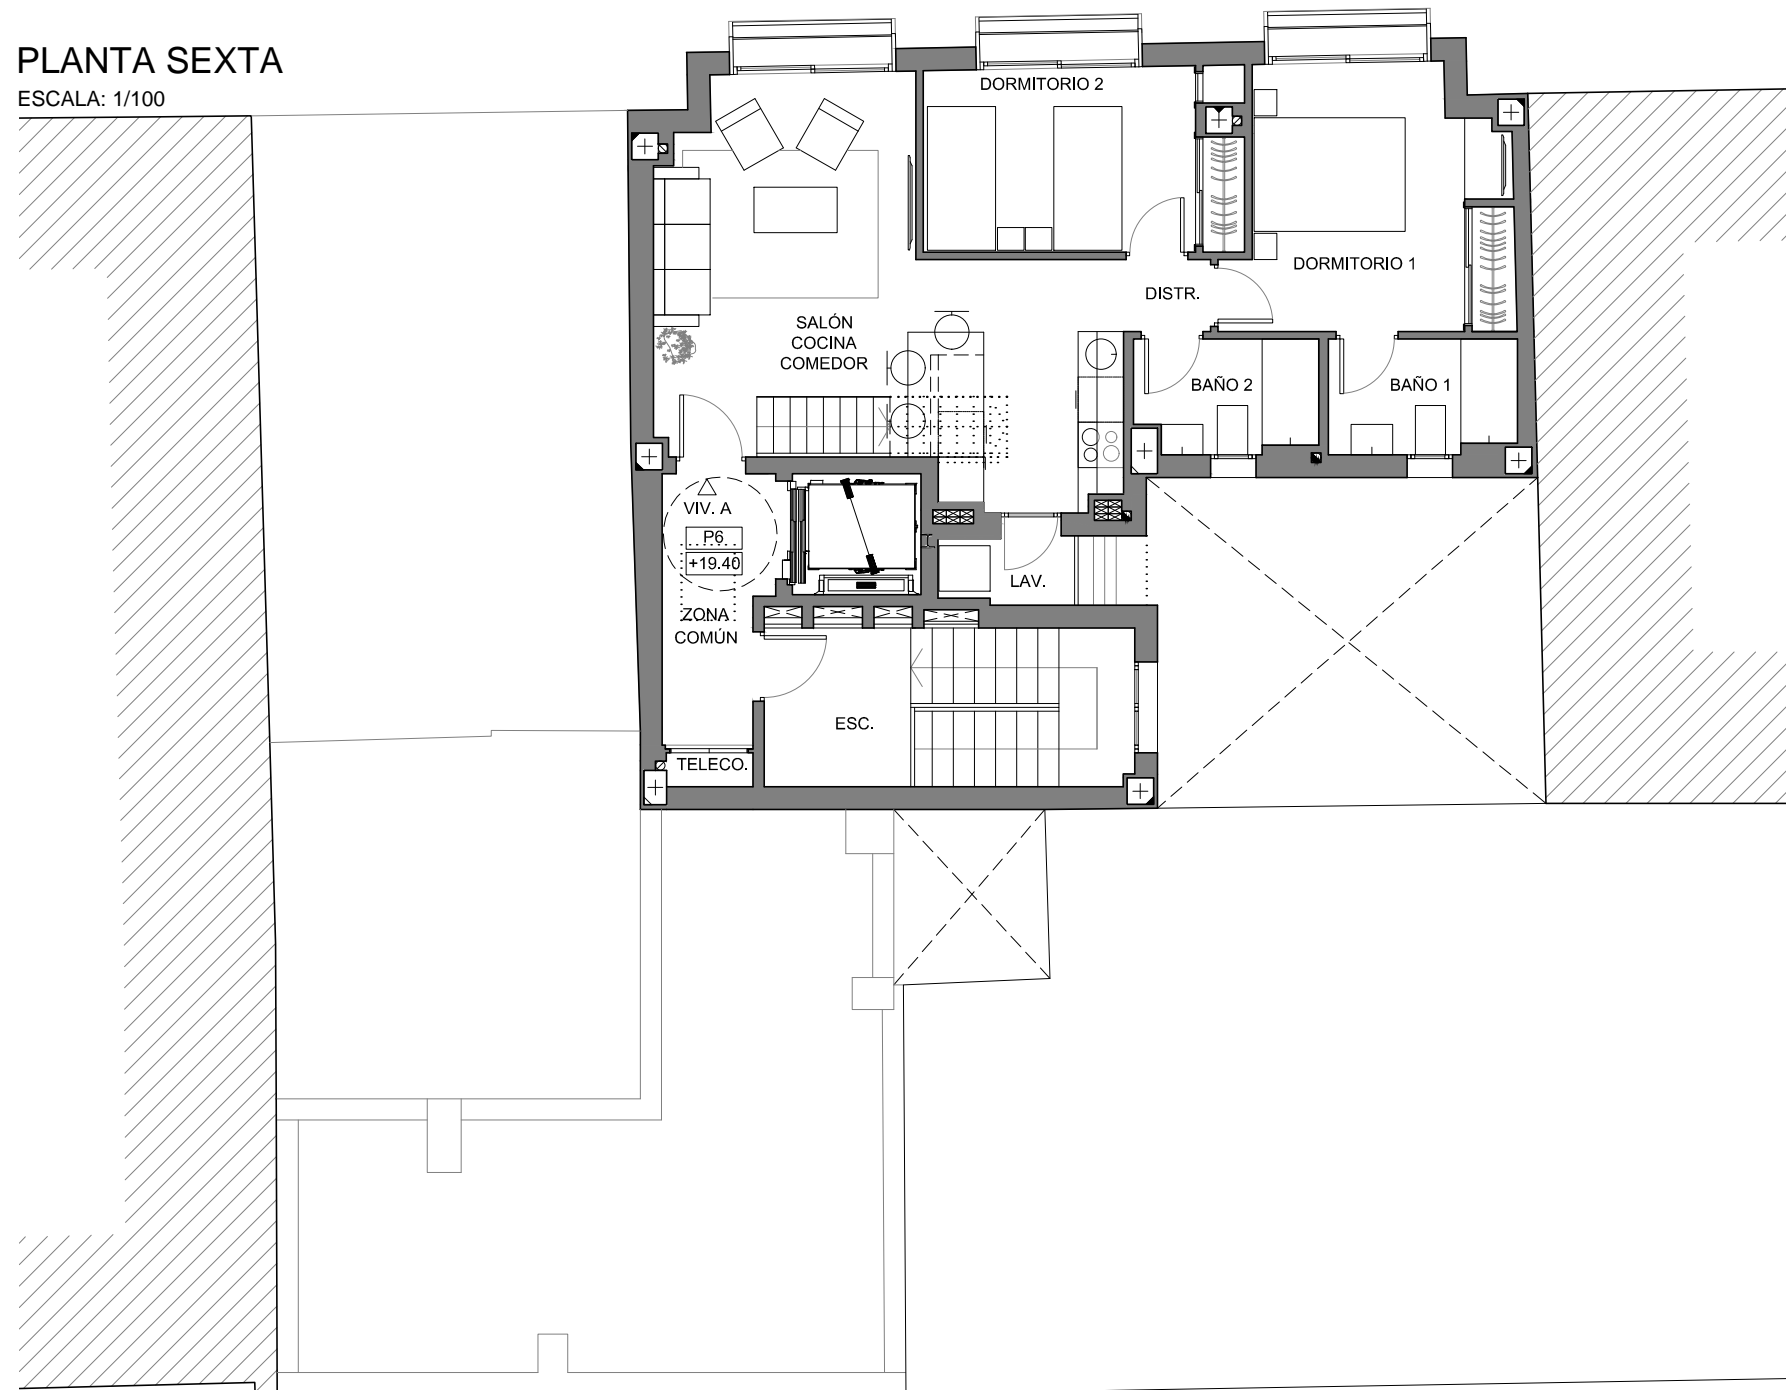


E 1/100

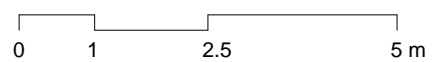


DISTRIBUCIÓN.

PLANTA CUBIERTA

ESCALA: 1/100

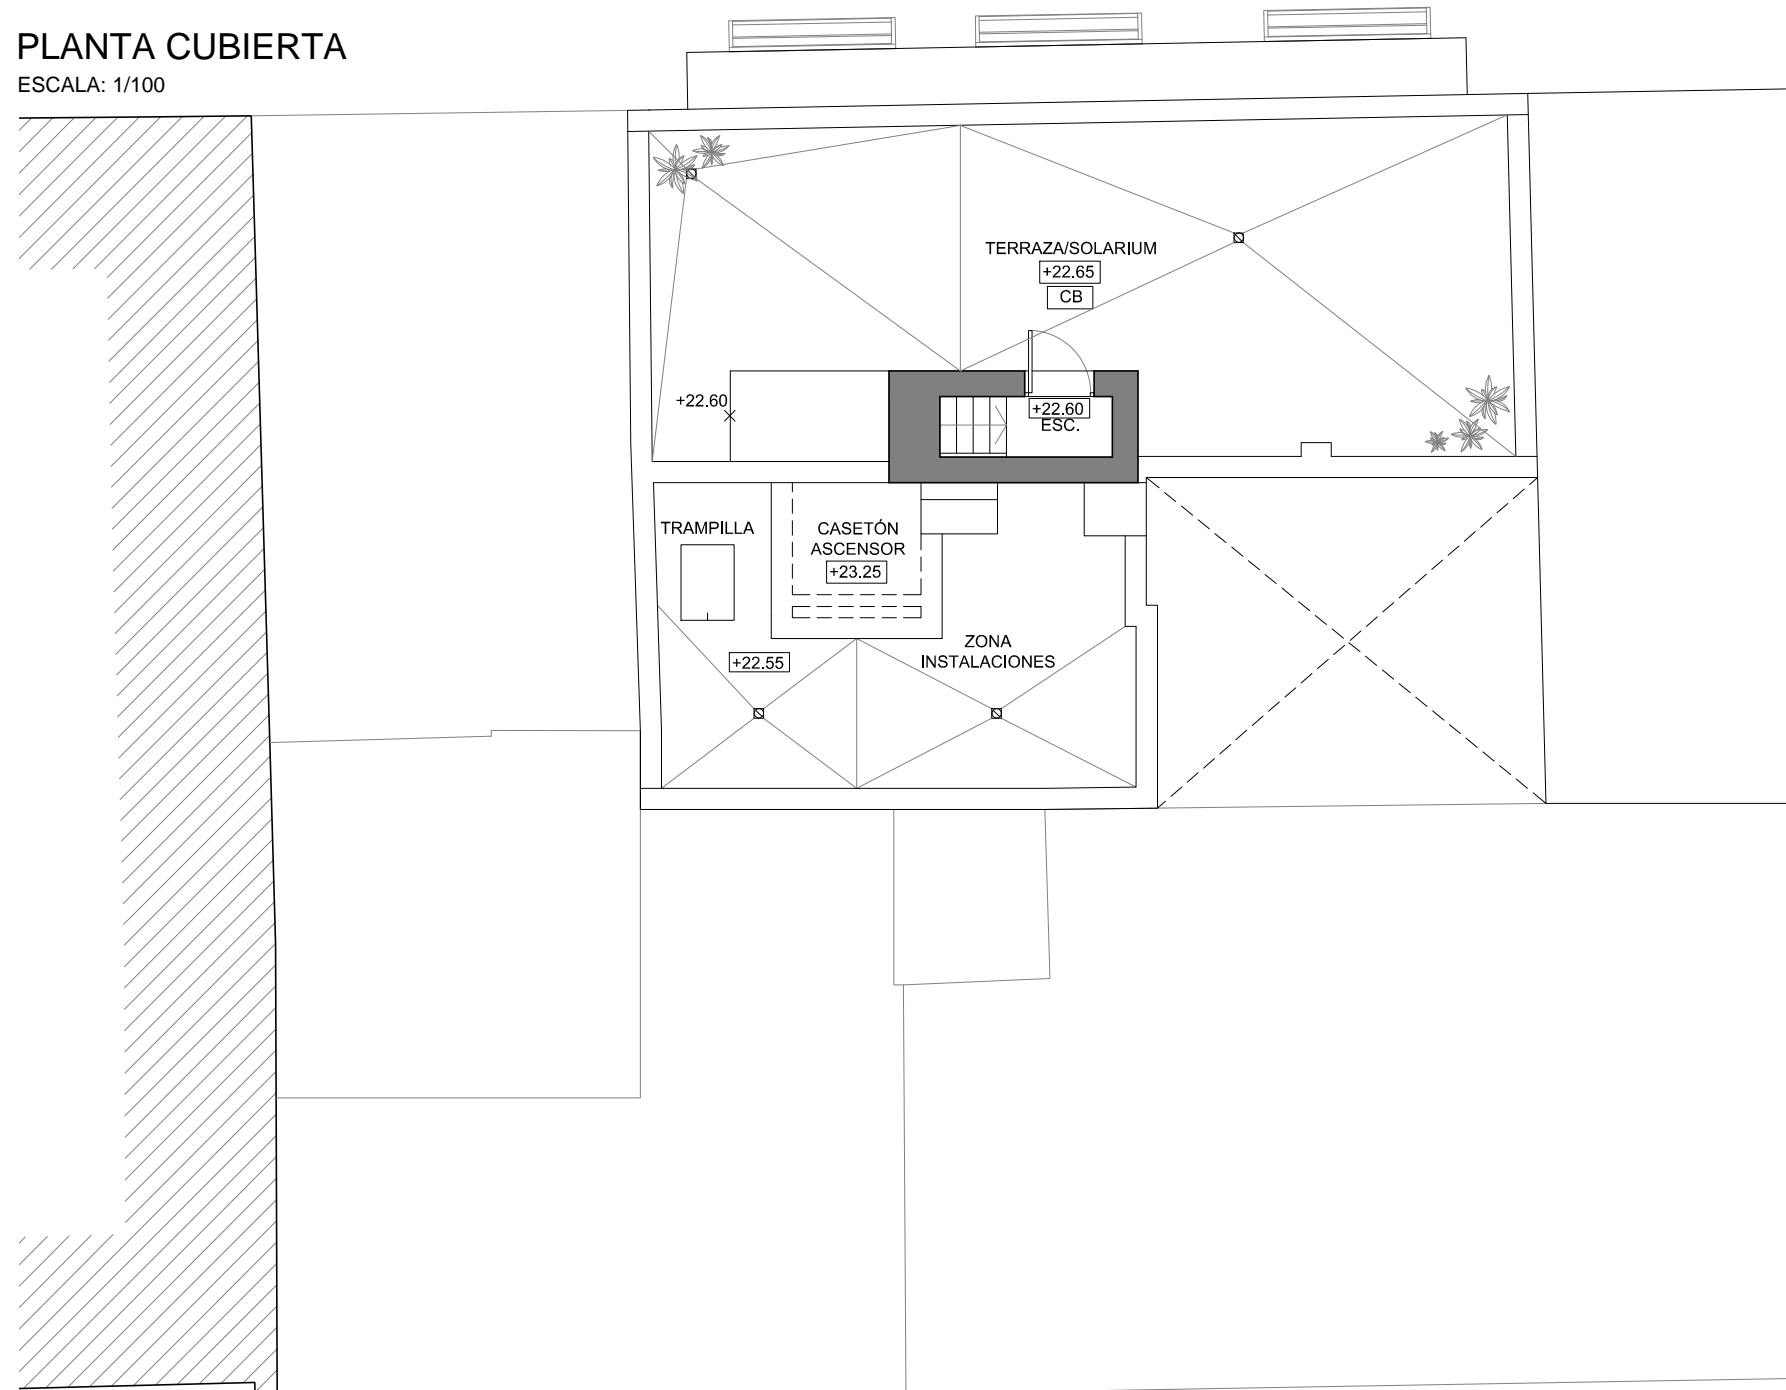

E 1/100

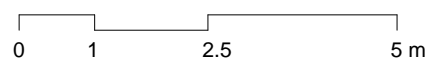

DISTRIBUCIÓN.