




ELEVACION SURPONIENTE

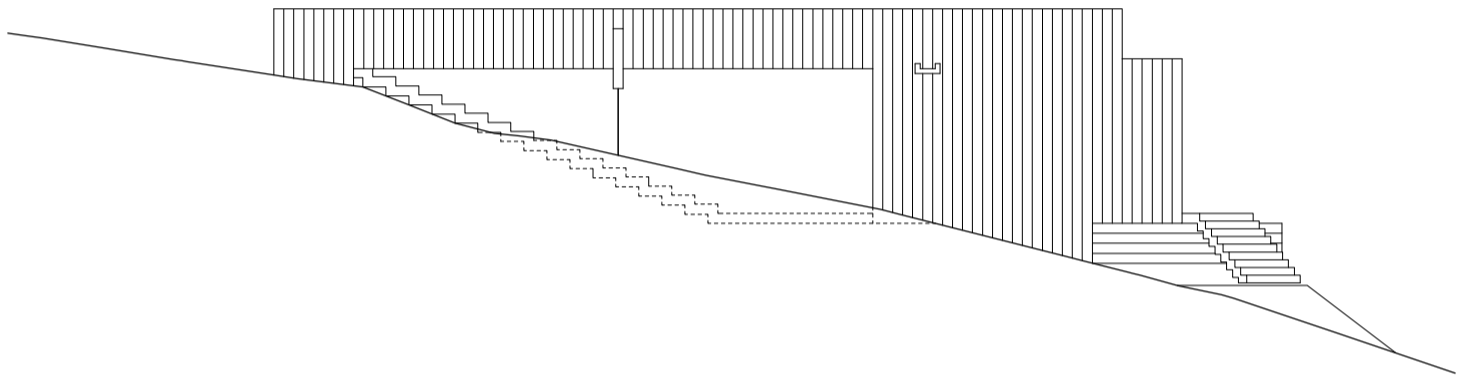

ELEVACION NORORIENTE

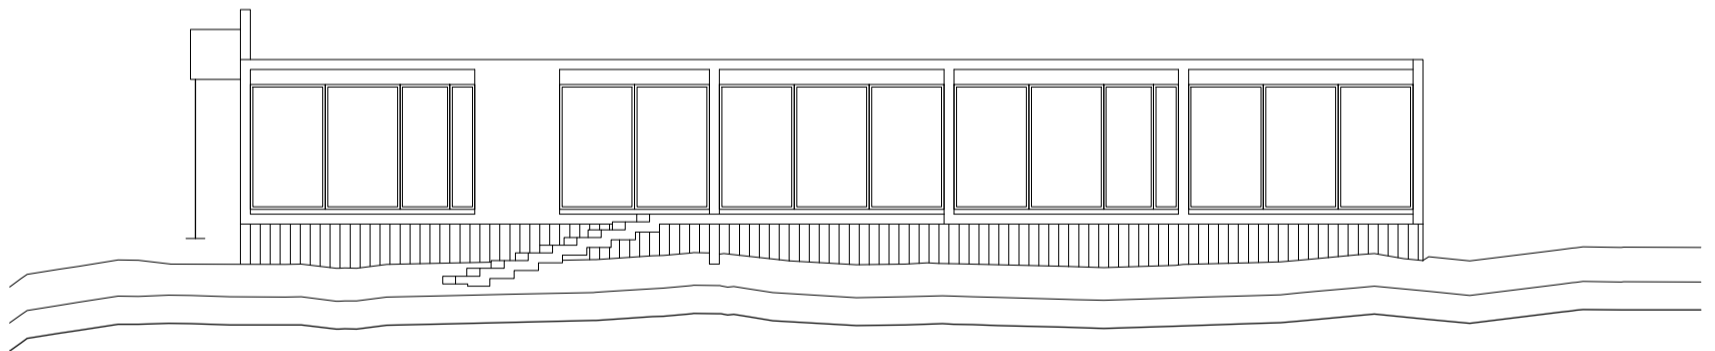

ELEVACION NORPONIENTE

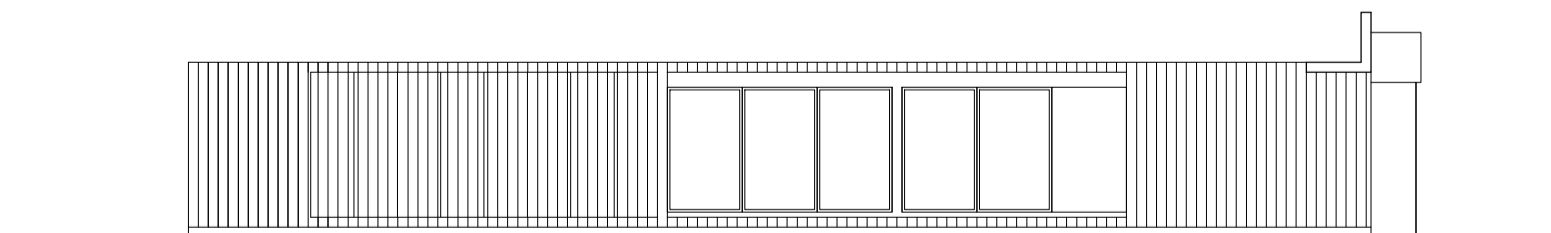

ELEVACION SURORIENTE