




3 ELEVACION NORTE
escala 1:50

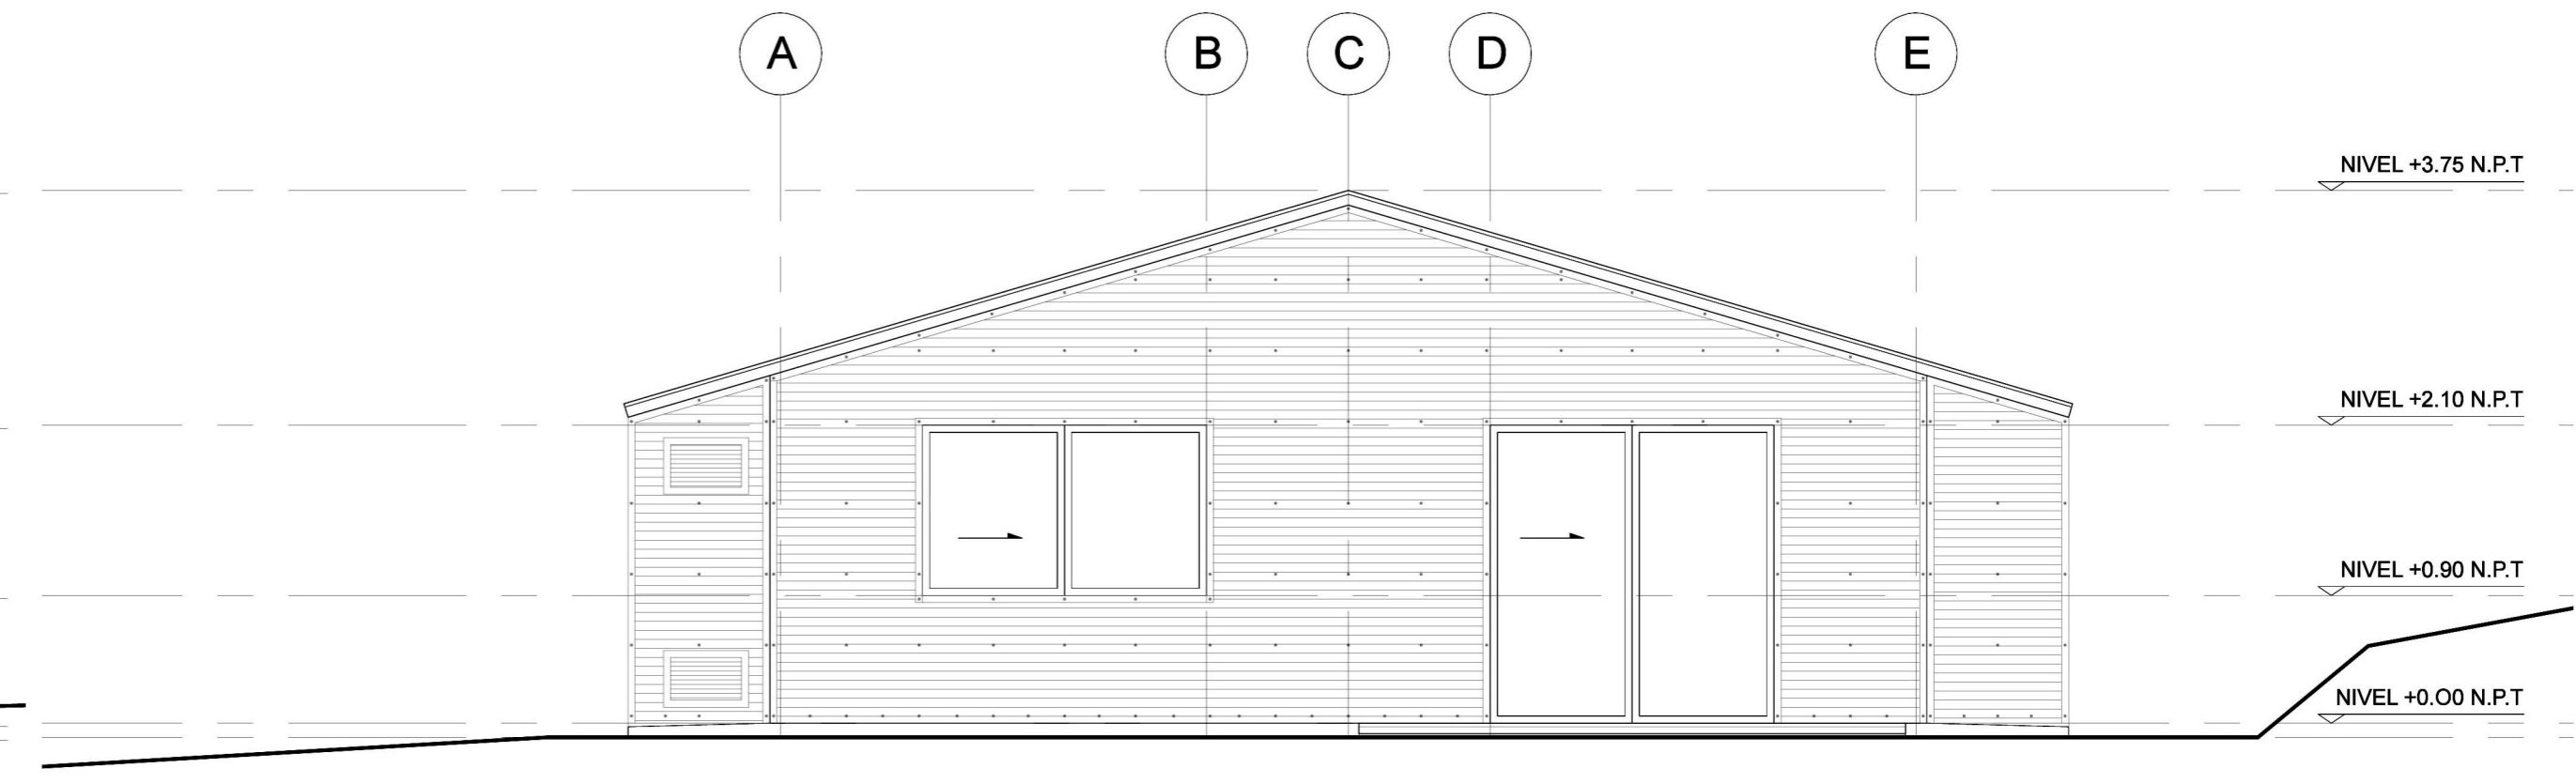

1 ELEVACION OESTE
escala 1:50

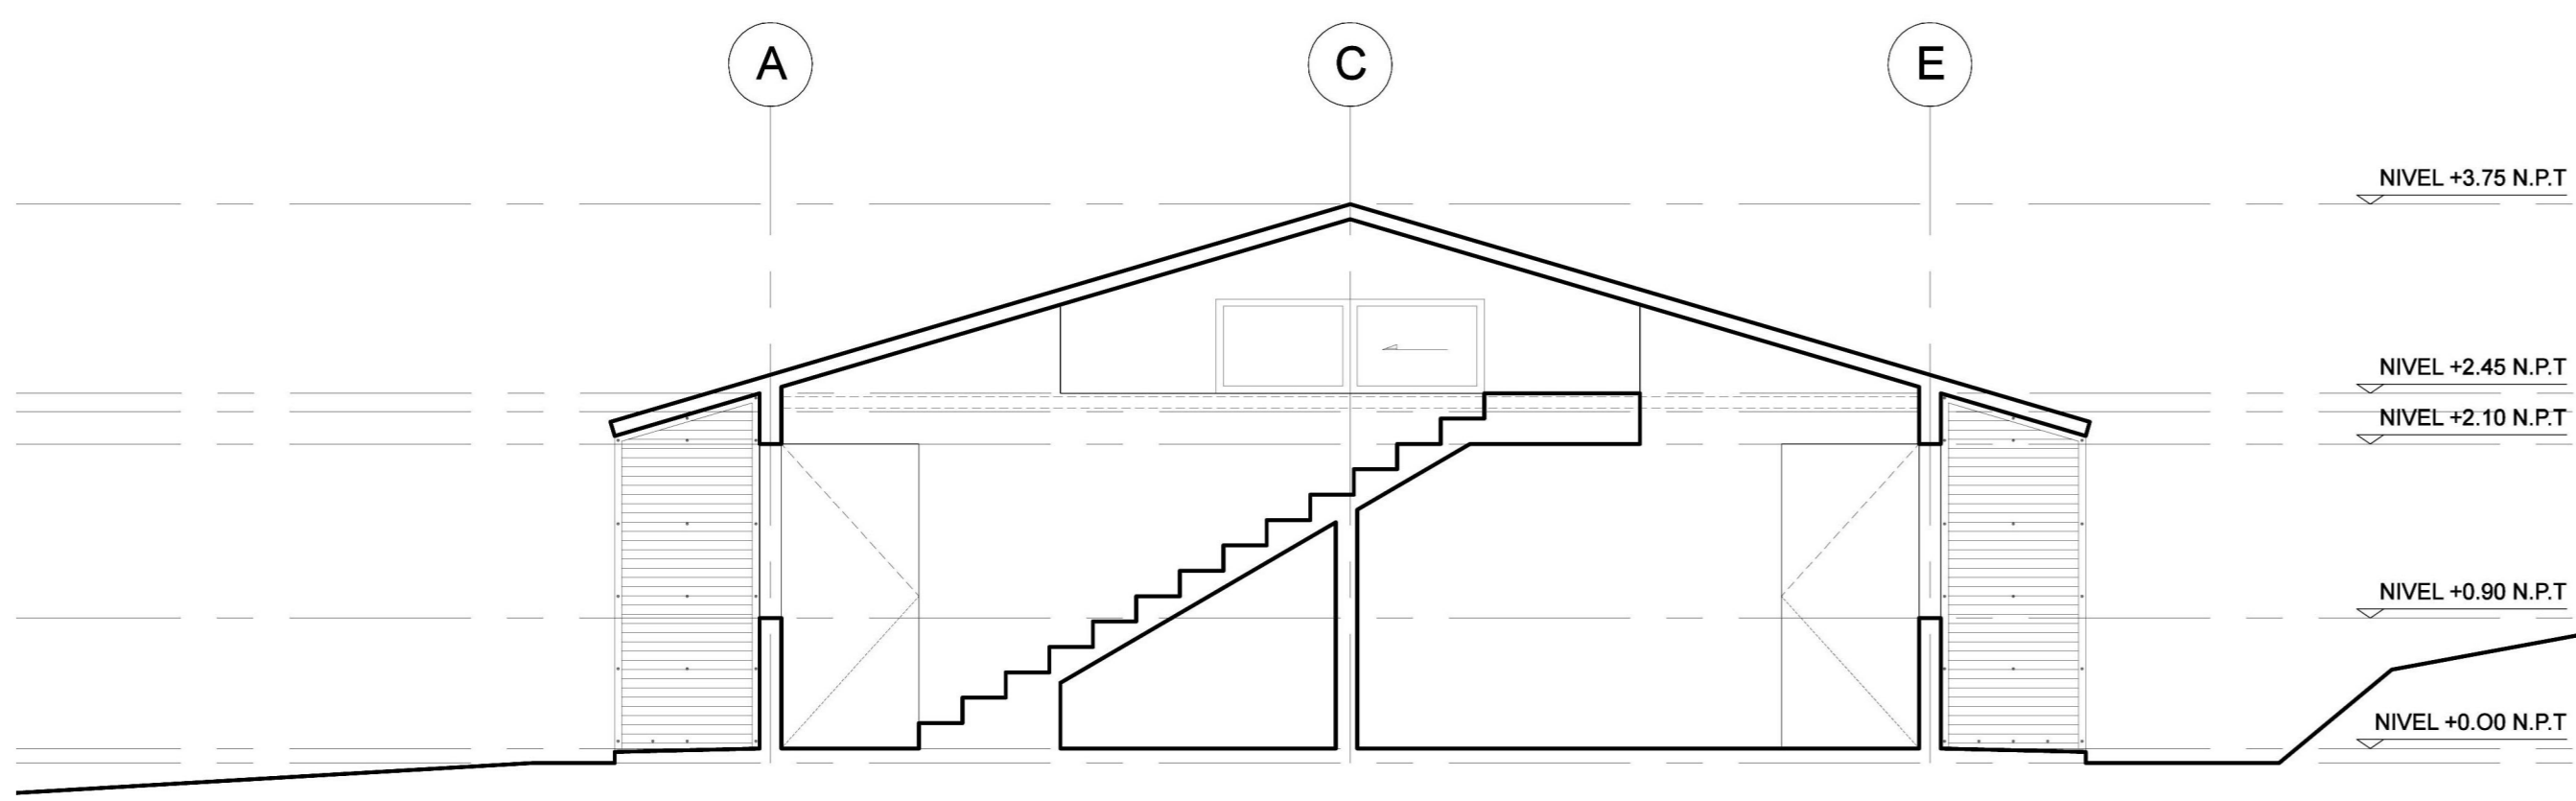

5 CORTE A
escala 1:50

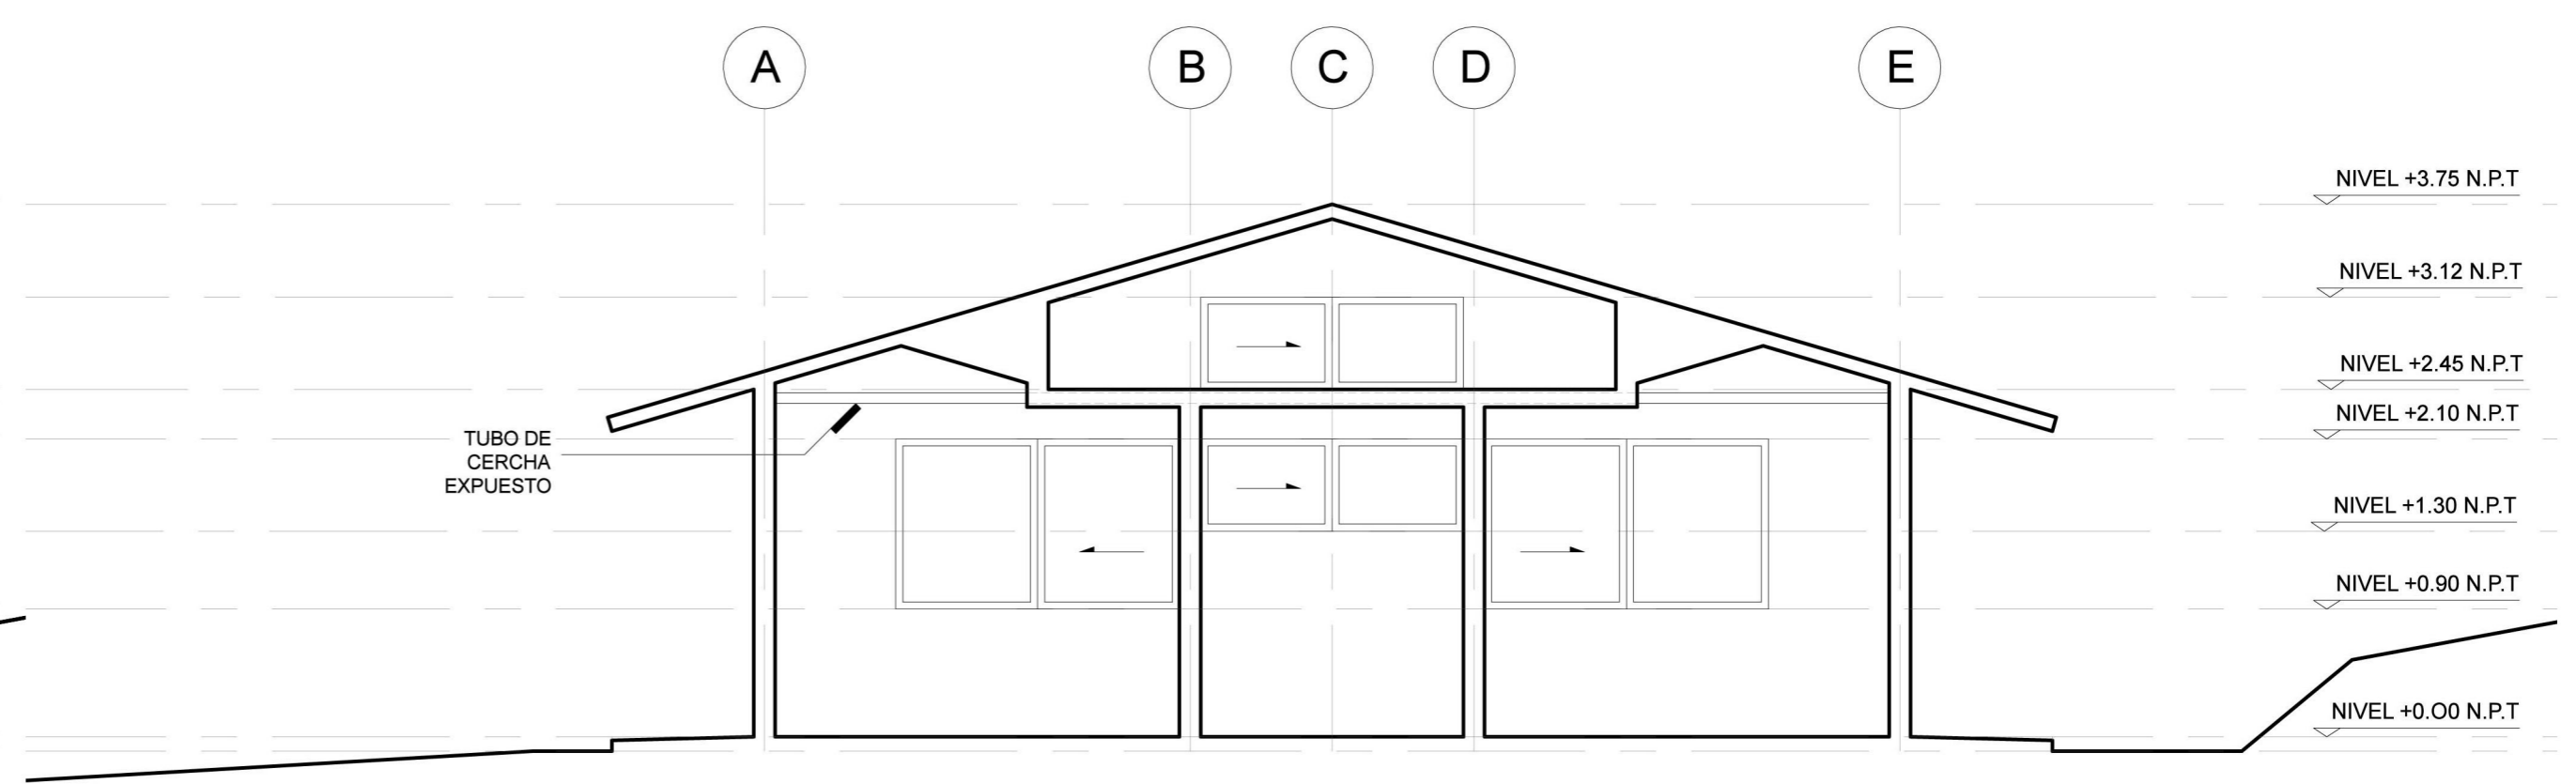

6 CORTE B
escala 1:50