


ALZADO NOROESTE



SECCIÓN LONGITUDINAL

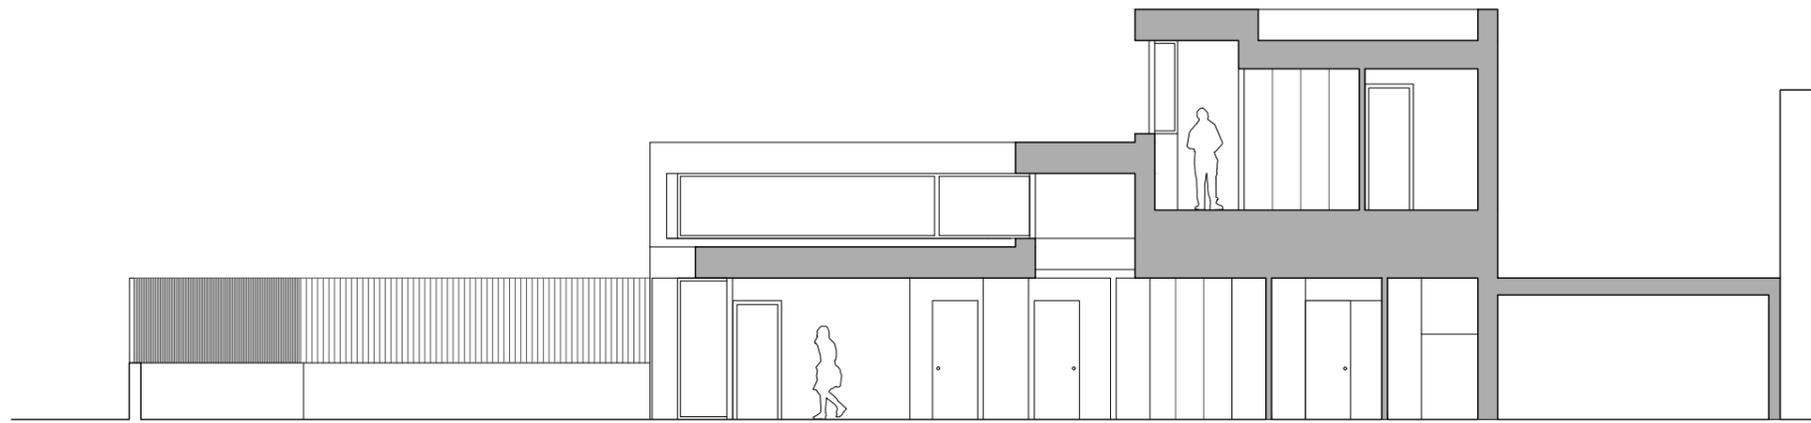