

SPECIAL
HOLIDAY S.A.



LINEA DE TERRENO

ZONA PÚBLICA

CALLE PÚBLICA


THE SECOND
LOOKDUT S.R.L.

1 PLANTA DE SITIO
escala 1:200

SPECIAL
HOLIDAY S.A.





LINEA DE TERRENO

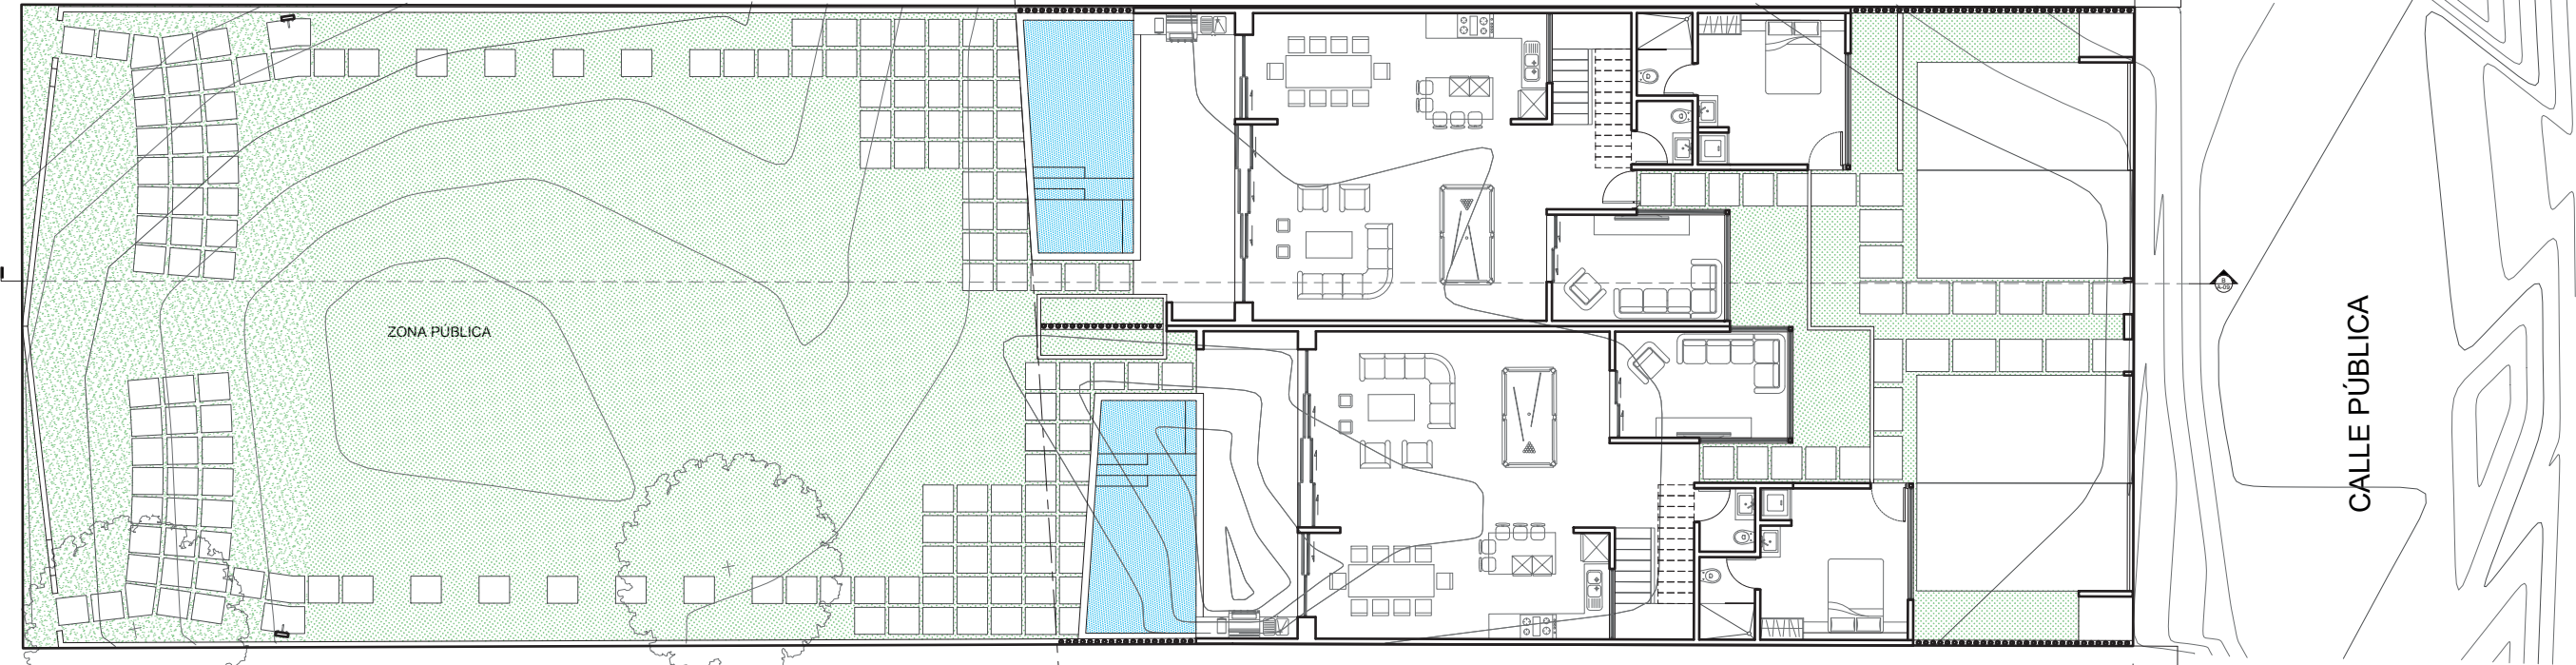


THE SECOND
LOOKDUT S.R.L.

1 PLANTA DE SITIO
escala 1:200

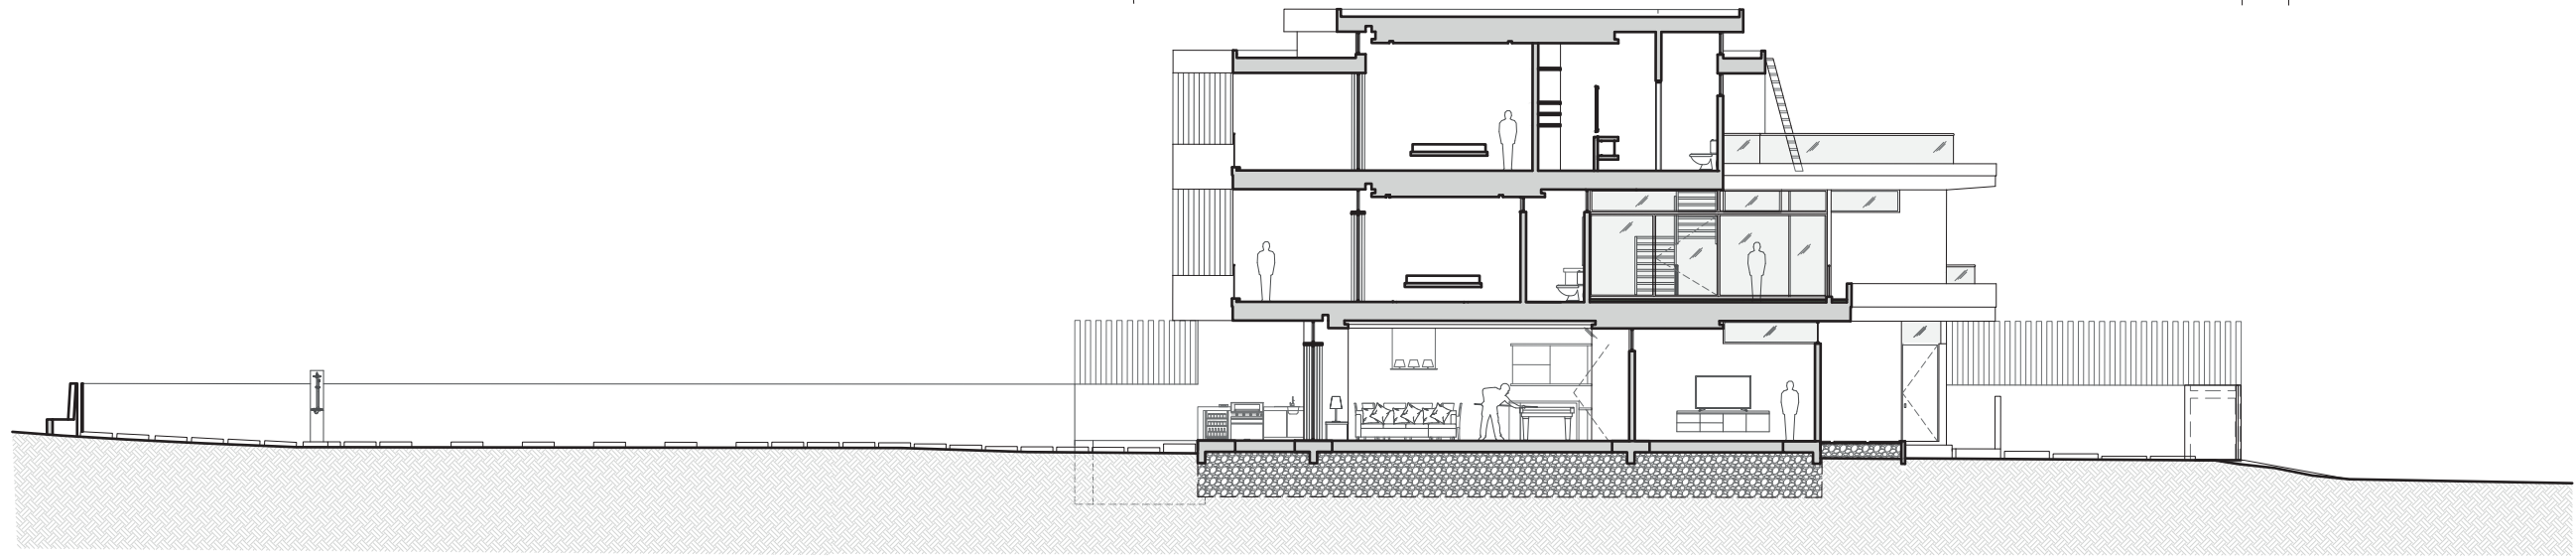

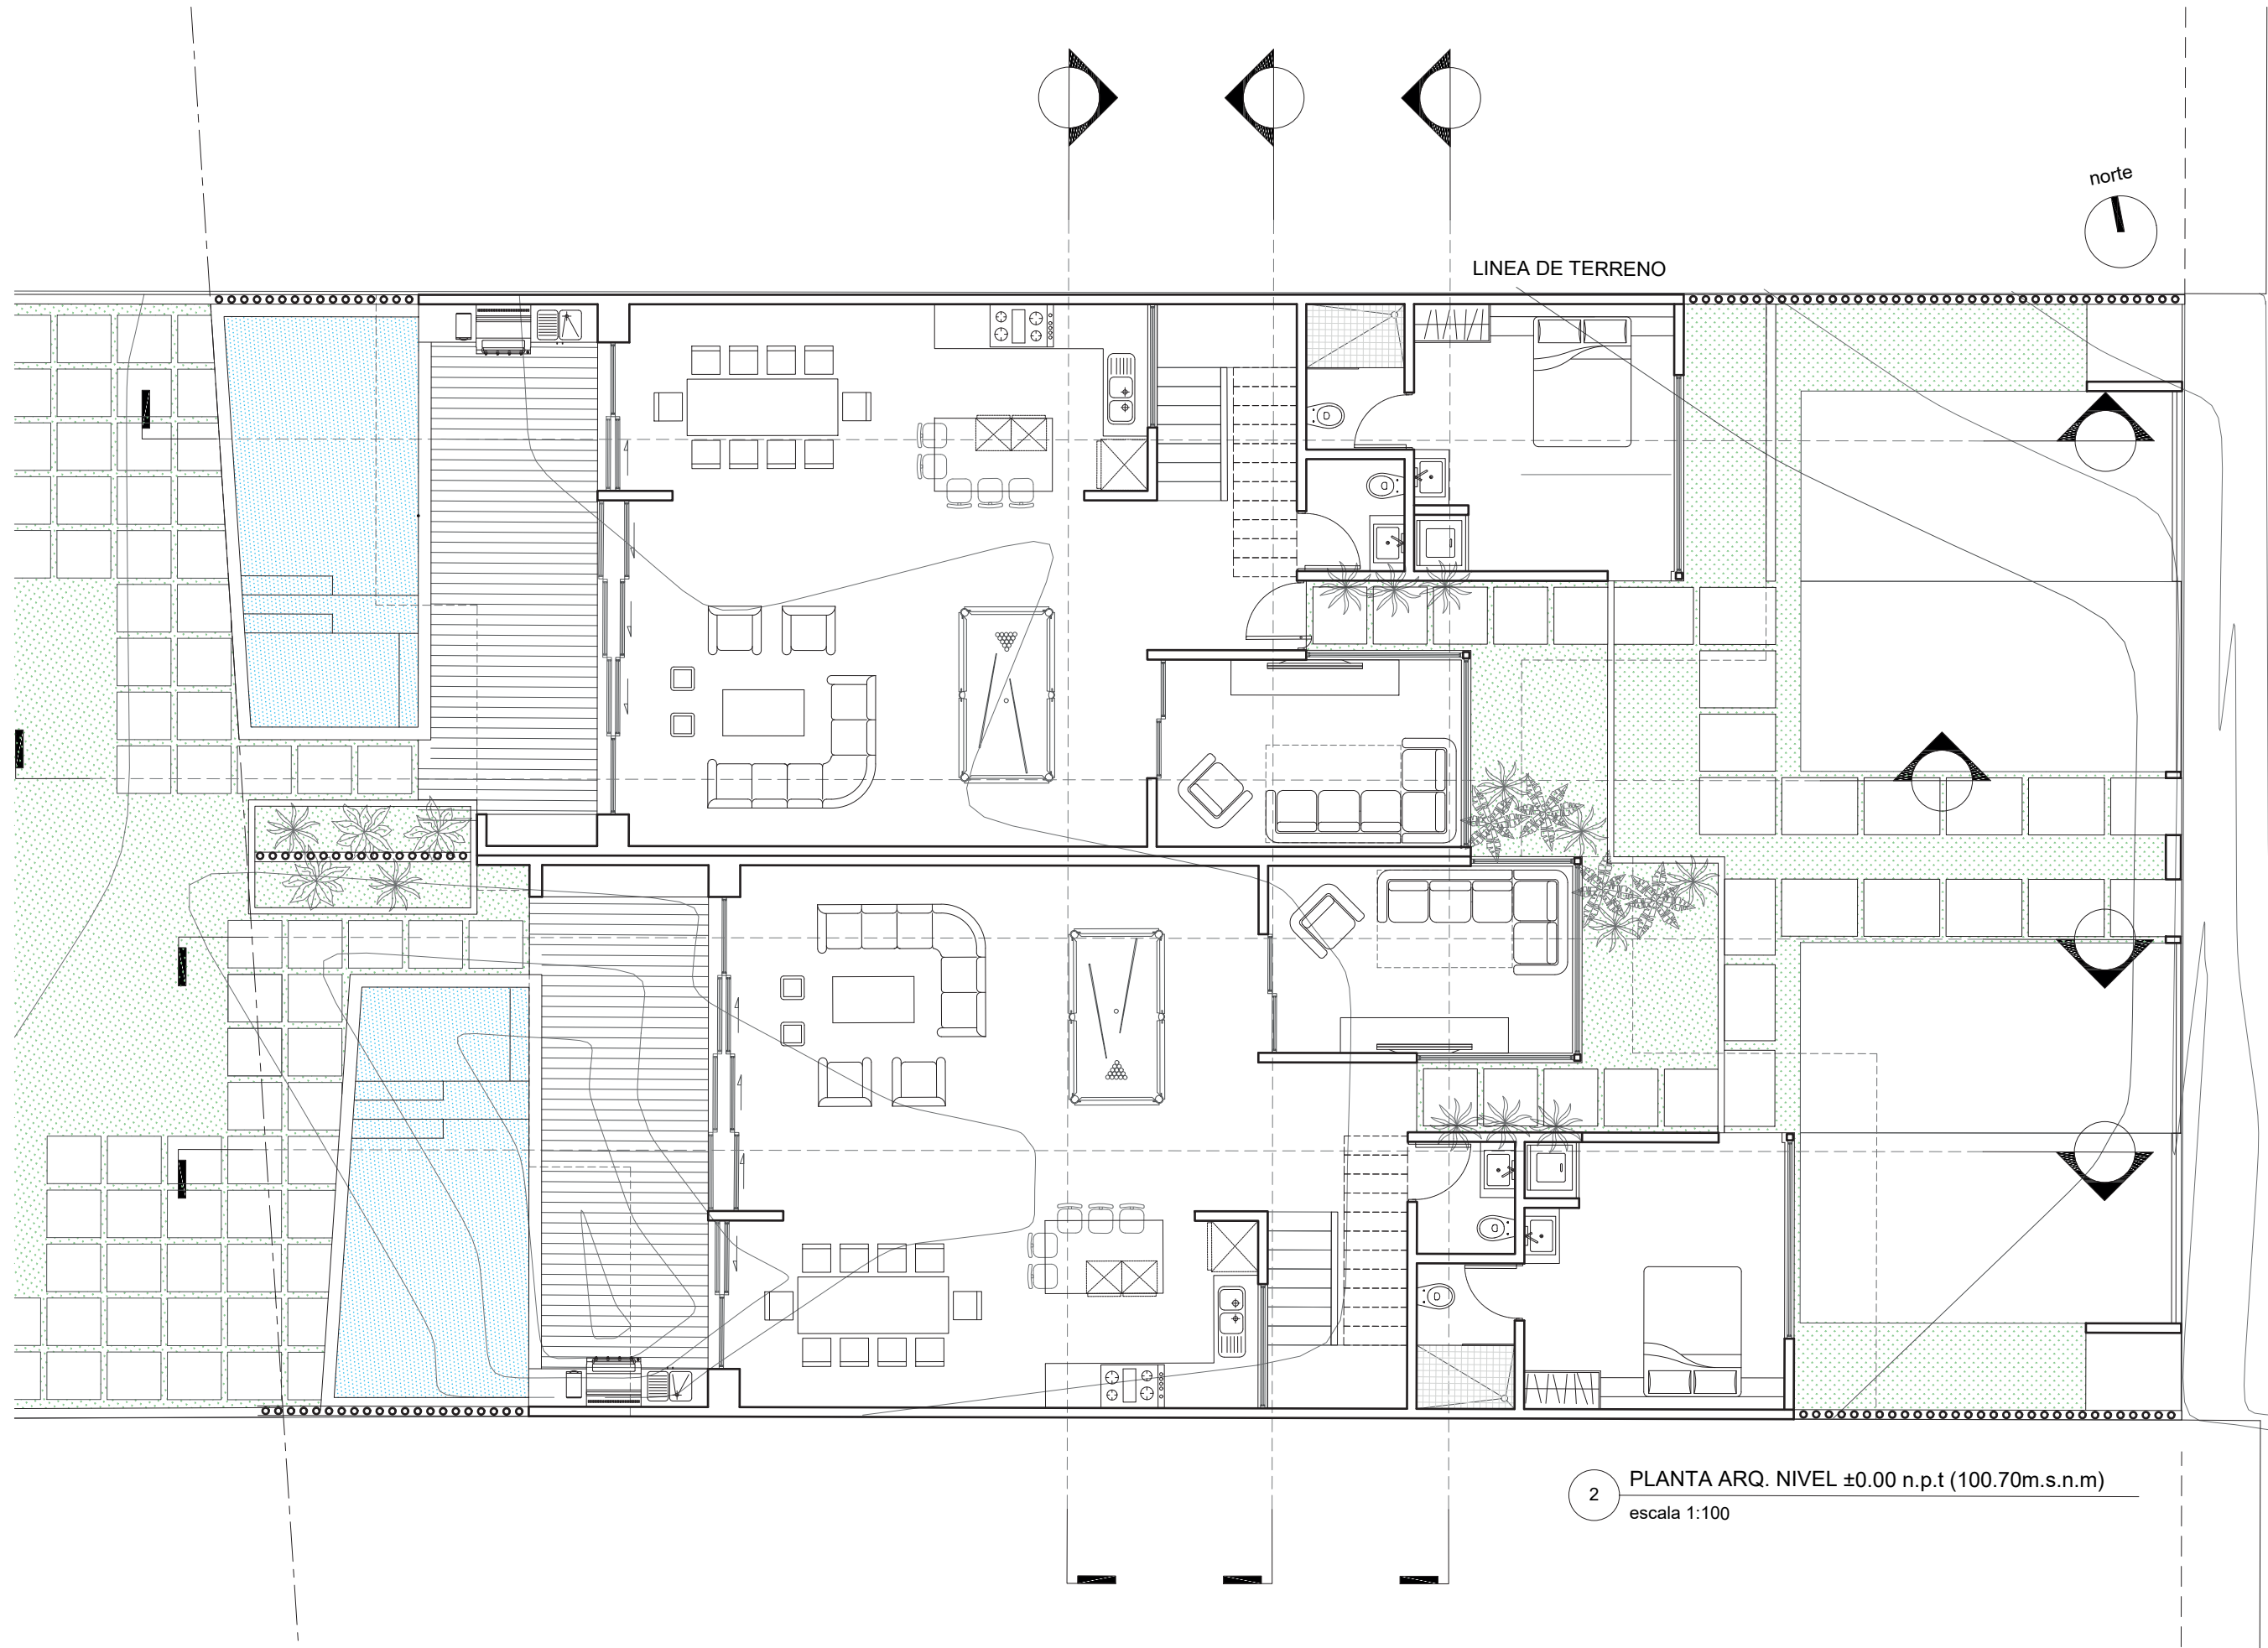


2 PLANTA ARQ. NIVEL ±0.00 n.p.t (100.70m.s.n.m)
escala 1:100

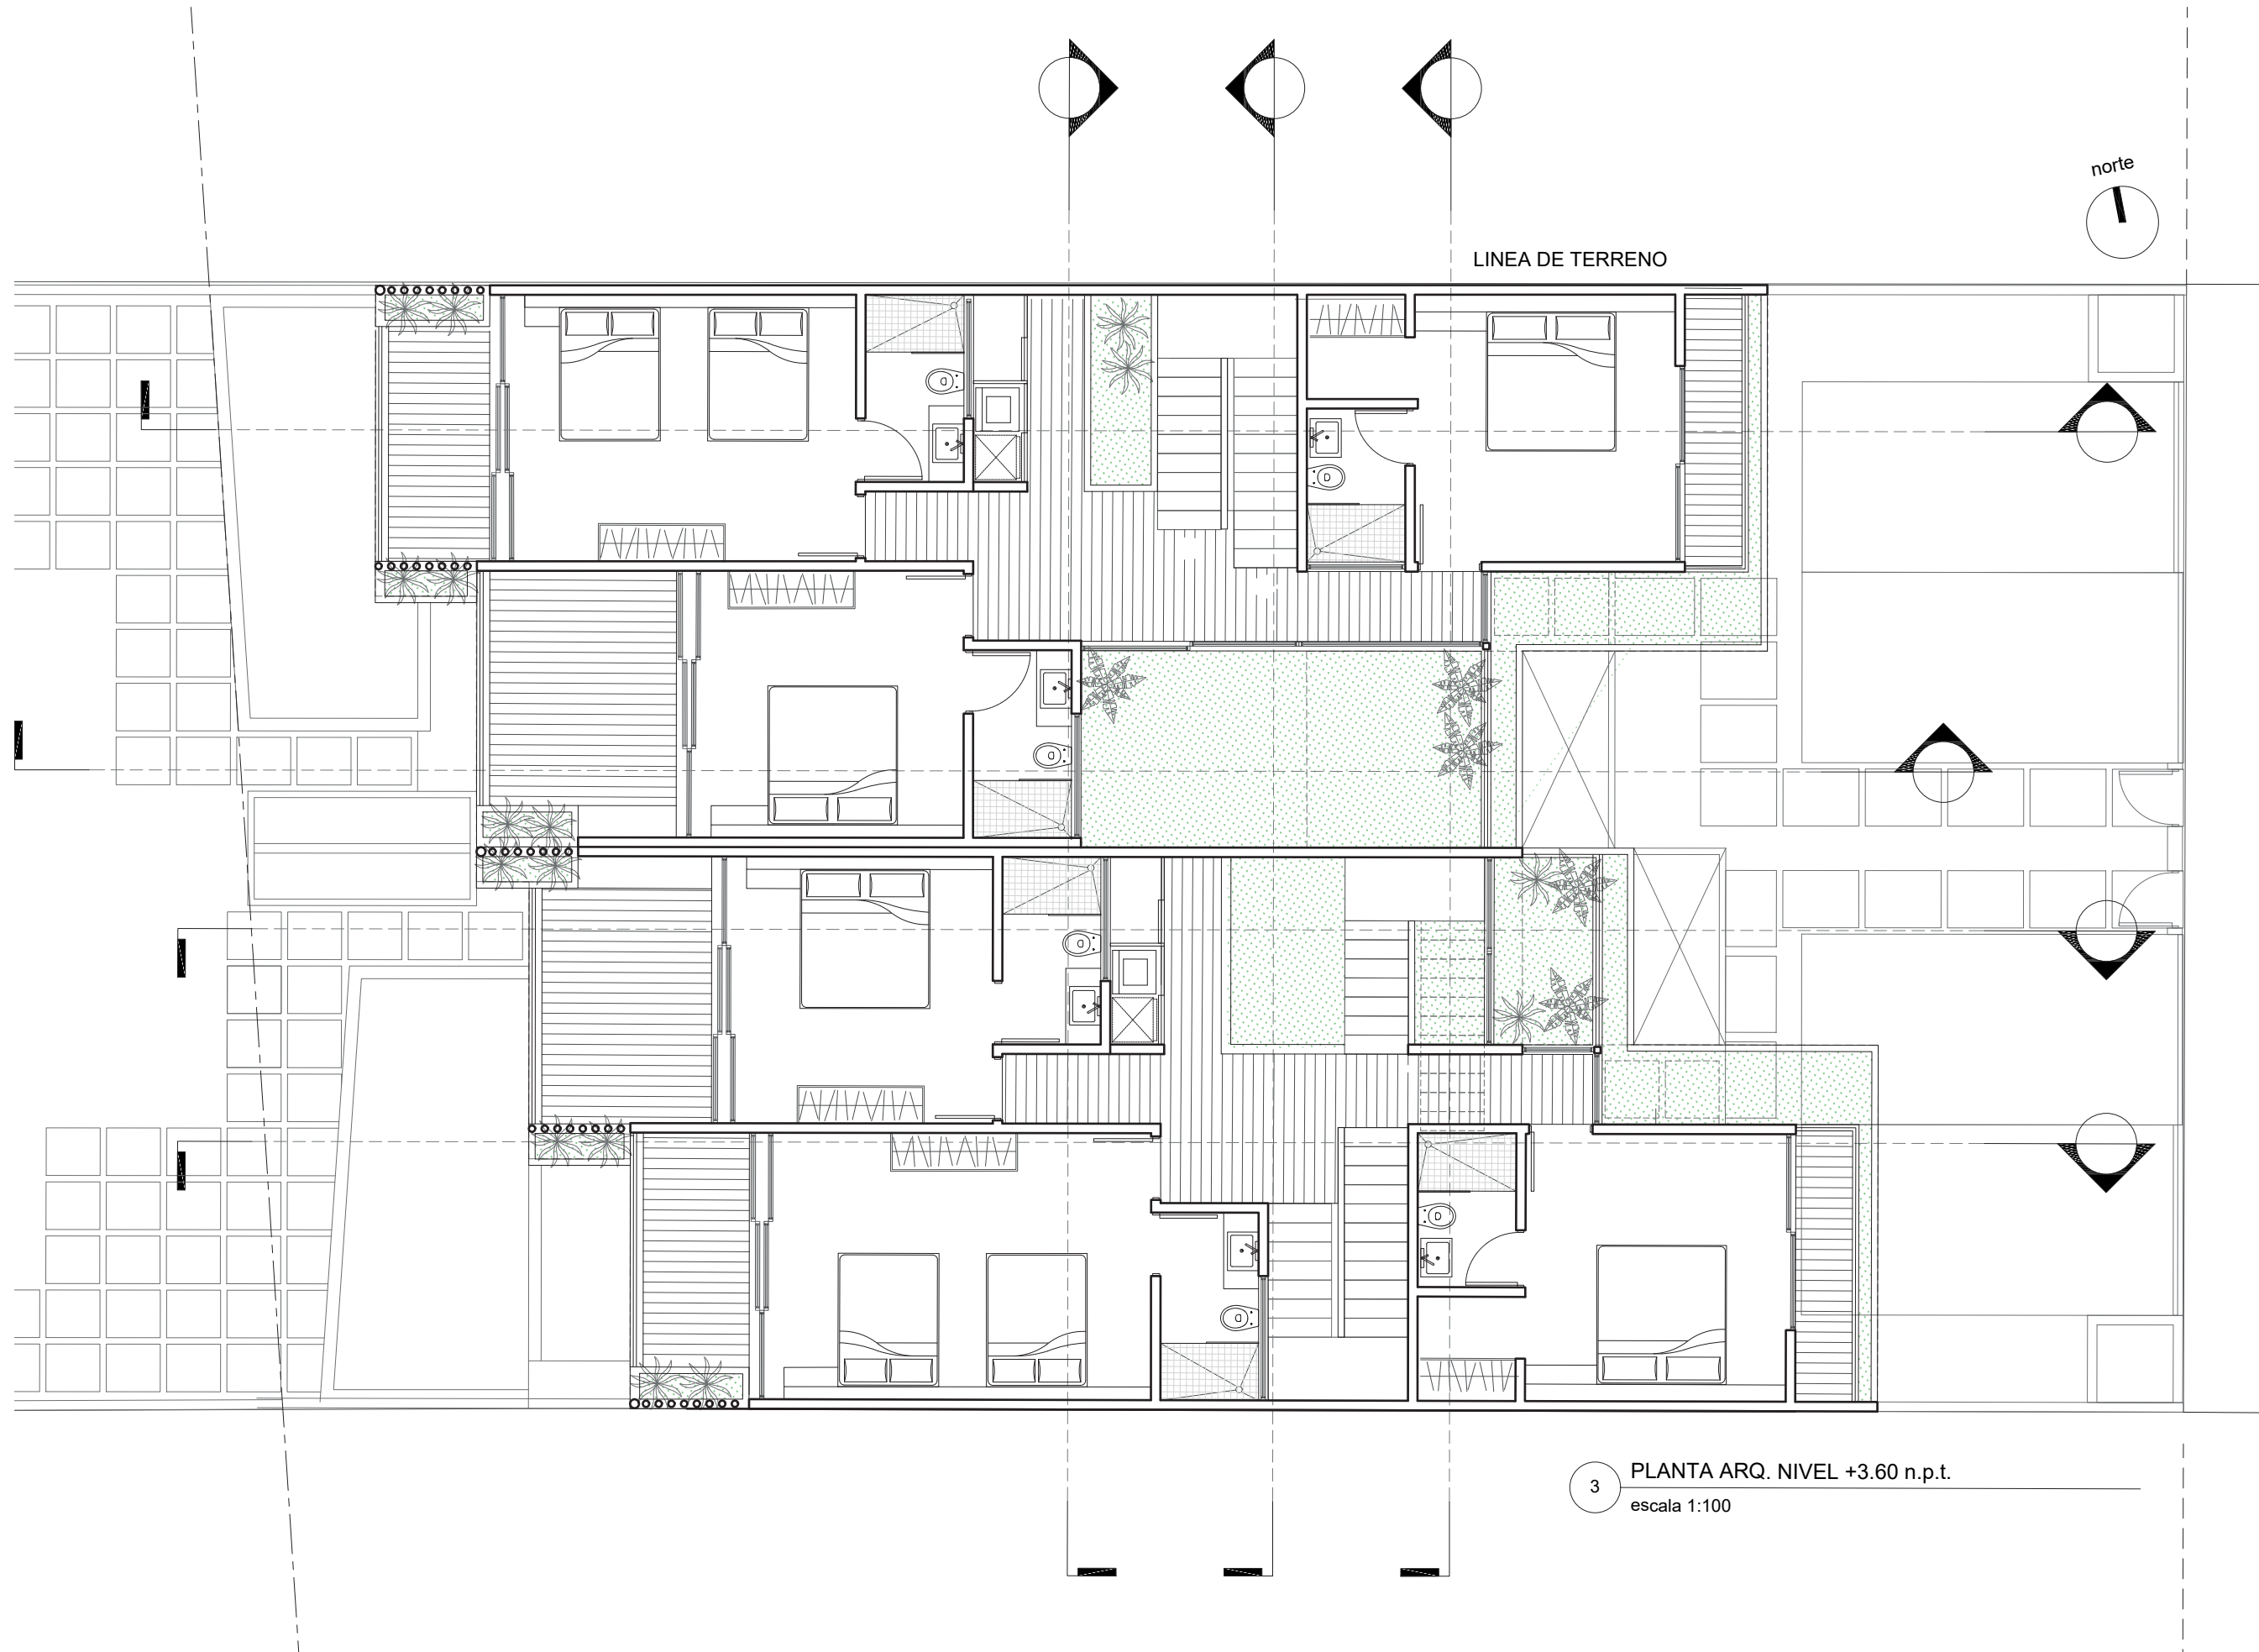

LINEA DE TERRENO

norte


3 PLANTA ARQ. NIVEL +3.60 n.p.t.
escala 1:100

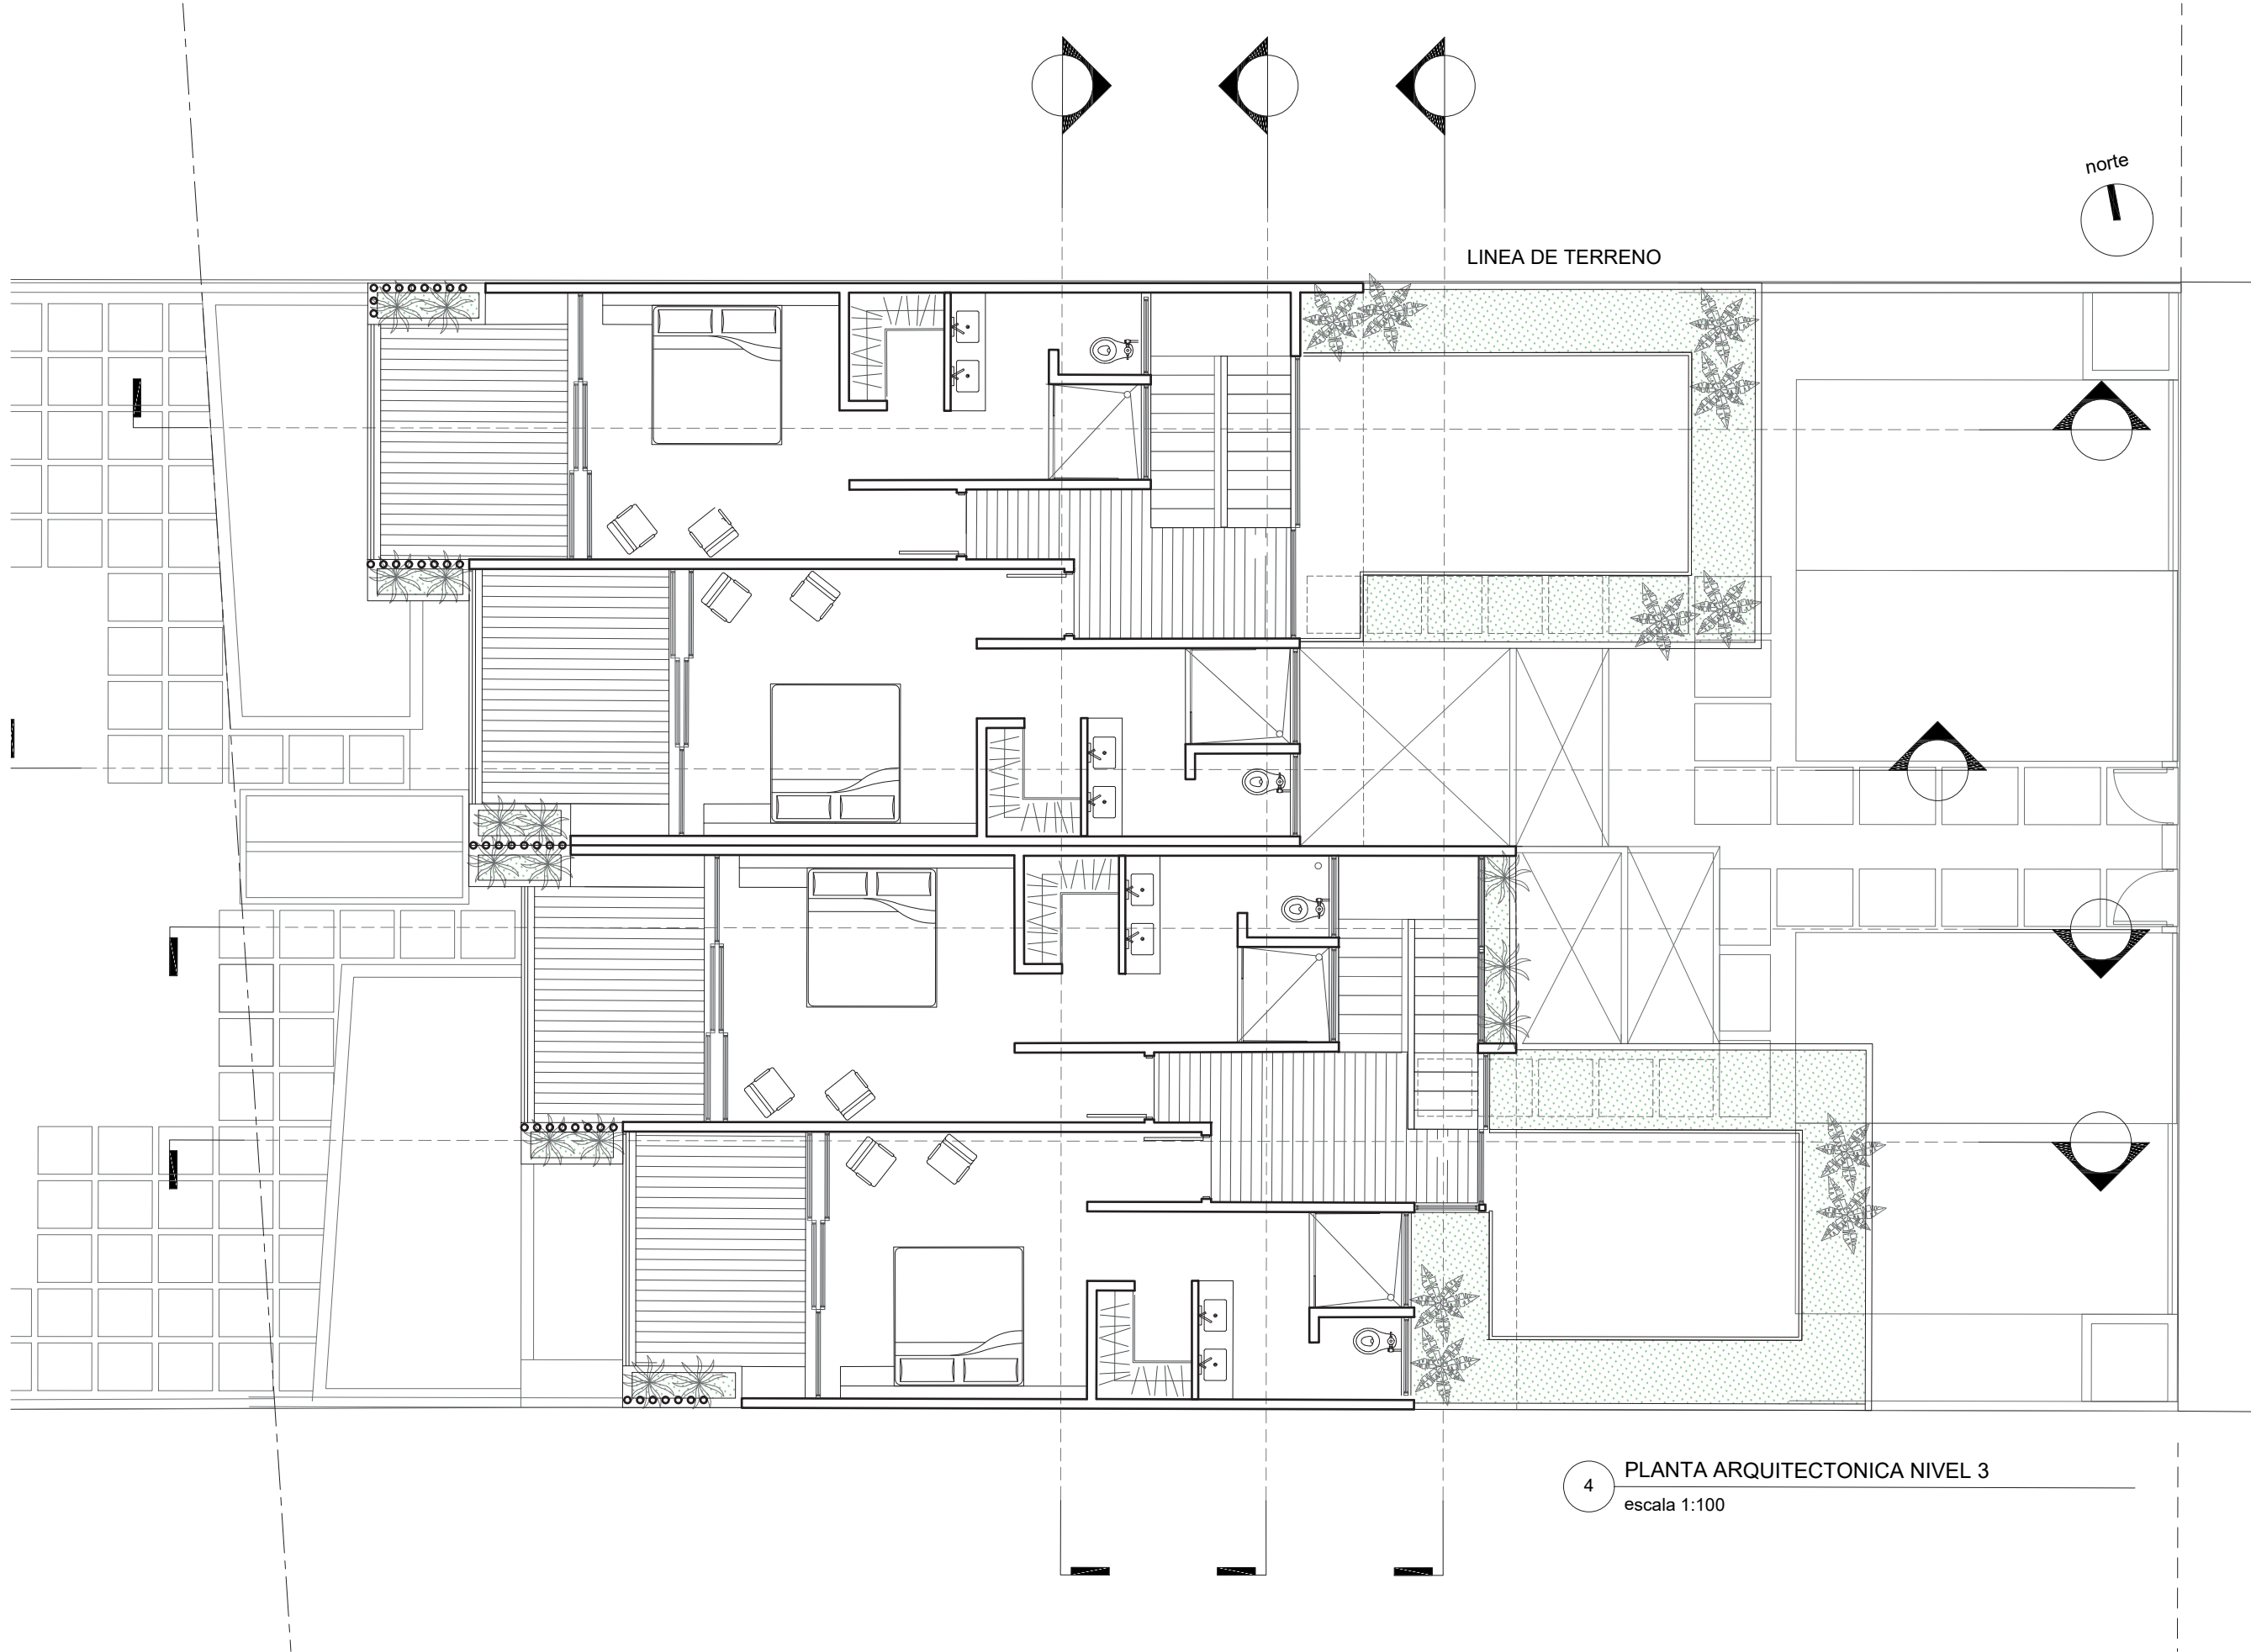

LINEA DE TERRENO

norte


4 PLANTA ARQUITECTONICA NIVEL 3
escala 1:100

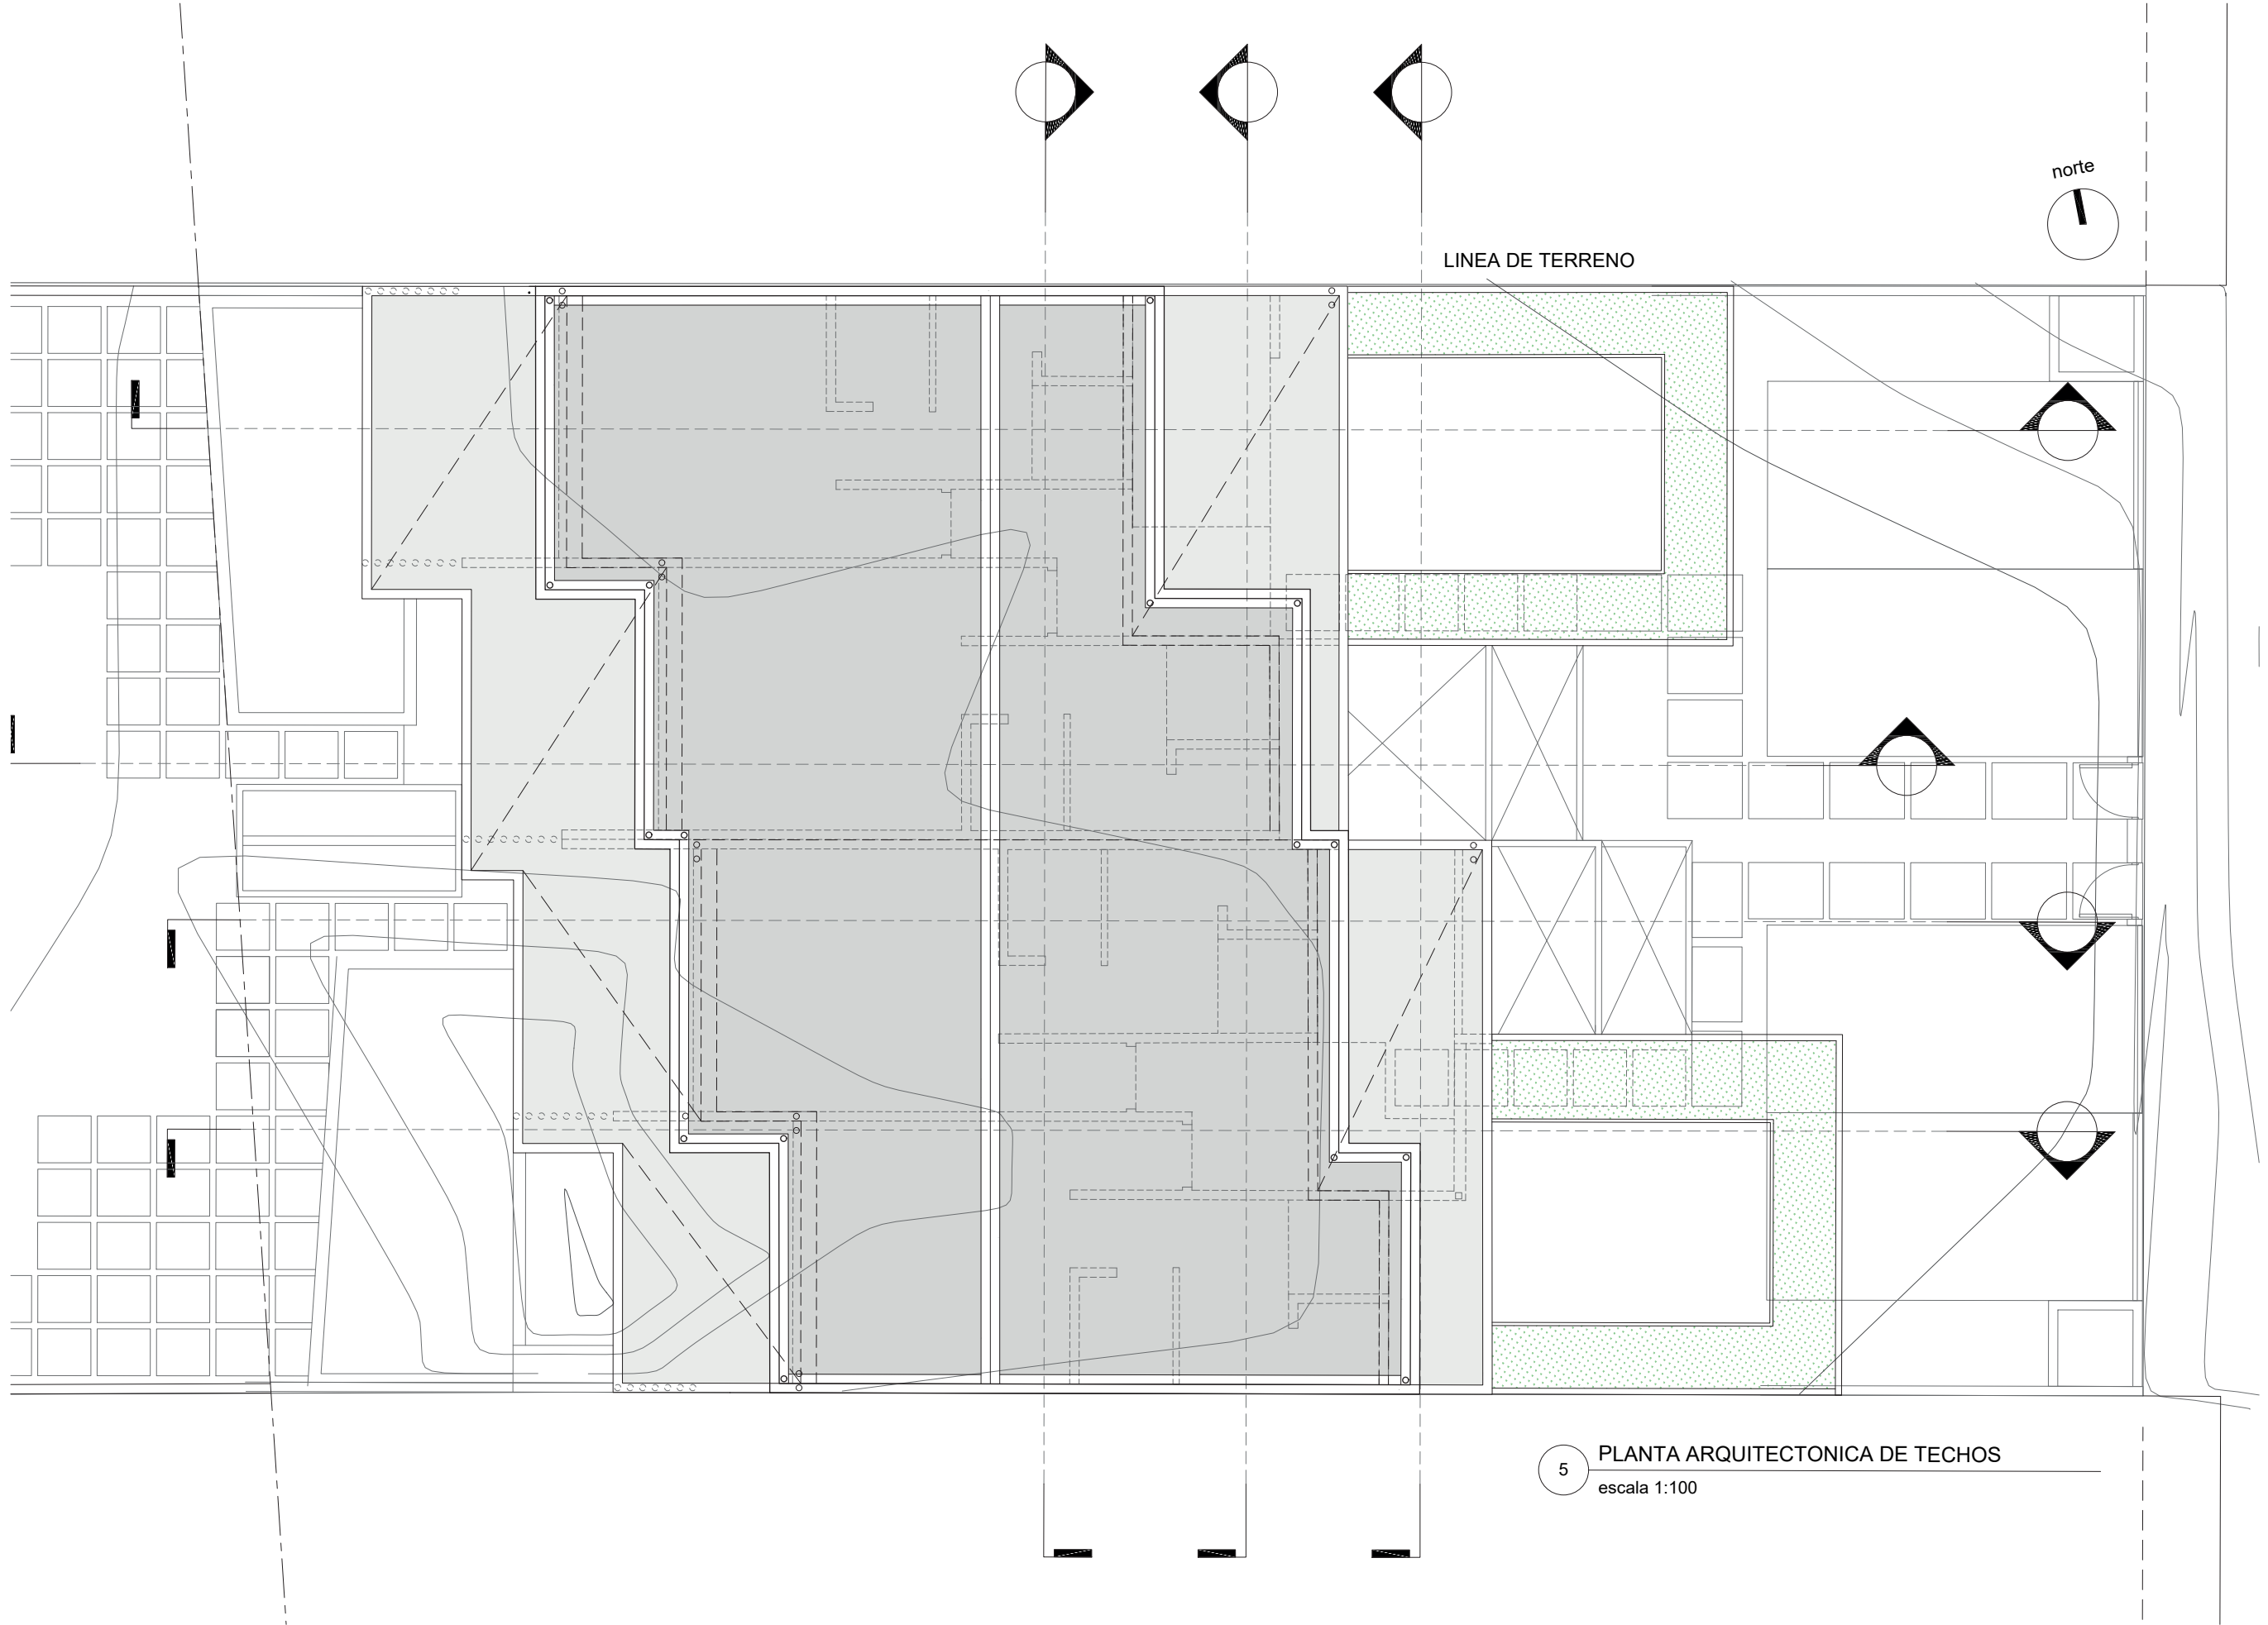


LINEA DE TERRENO


norte

5 PLANTA ARQUITECTONICA DE TECHOS
escala 1:100

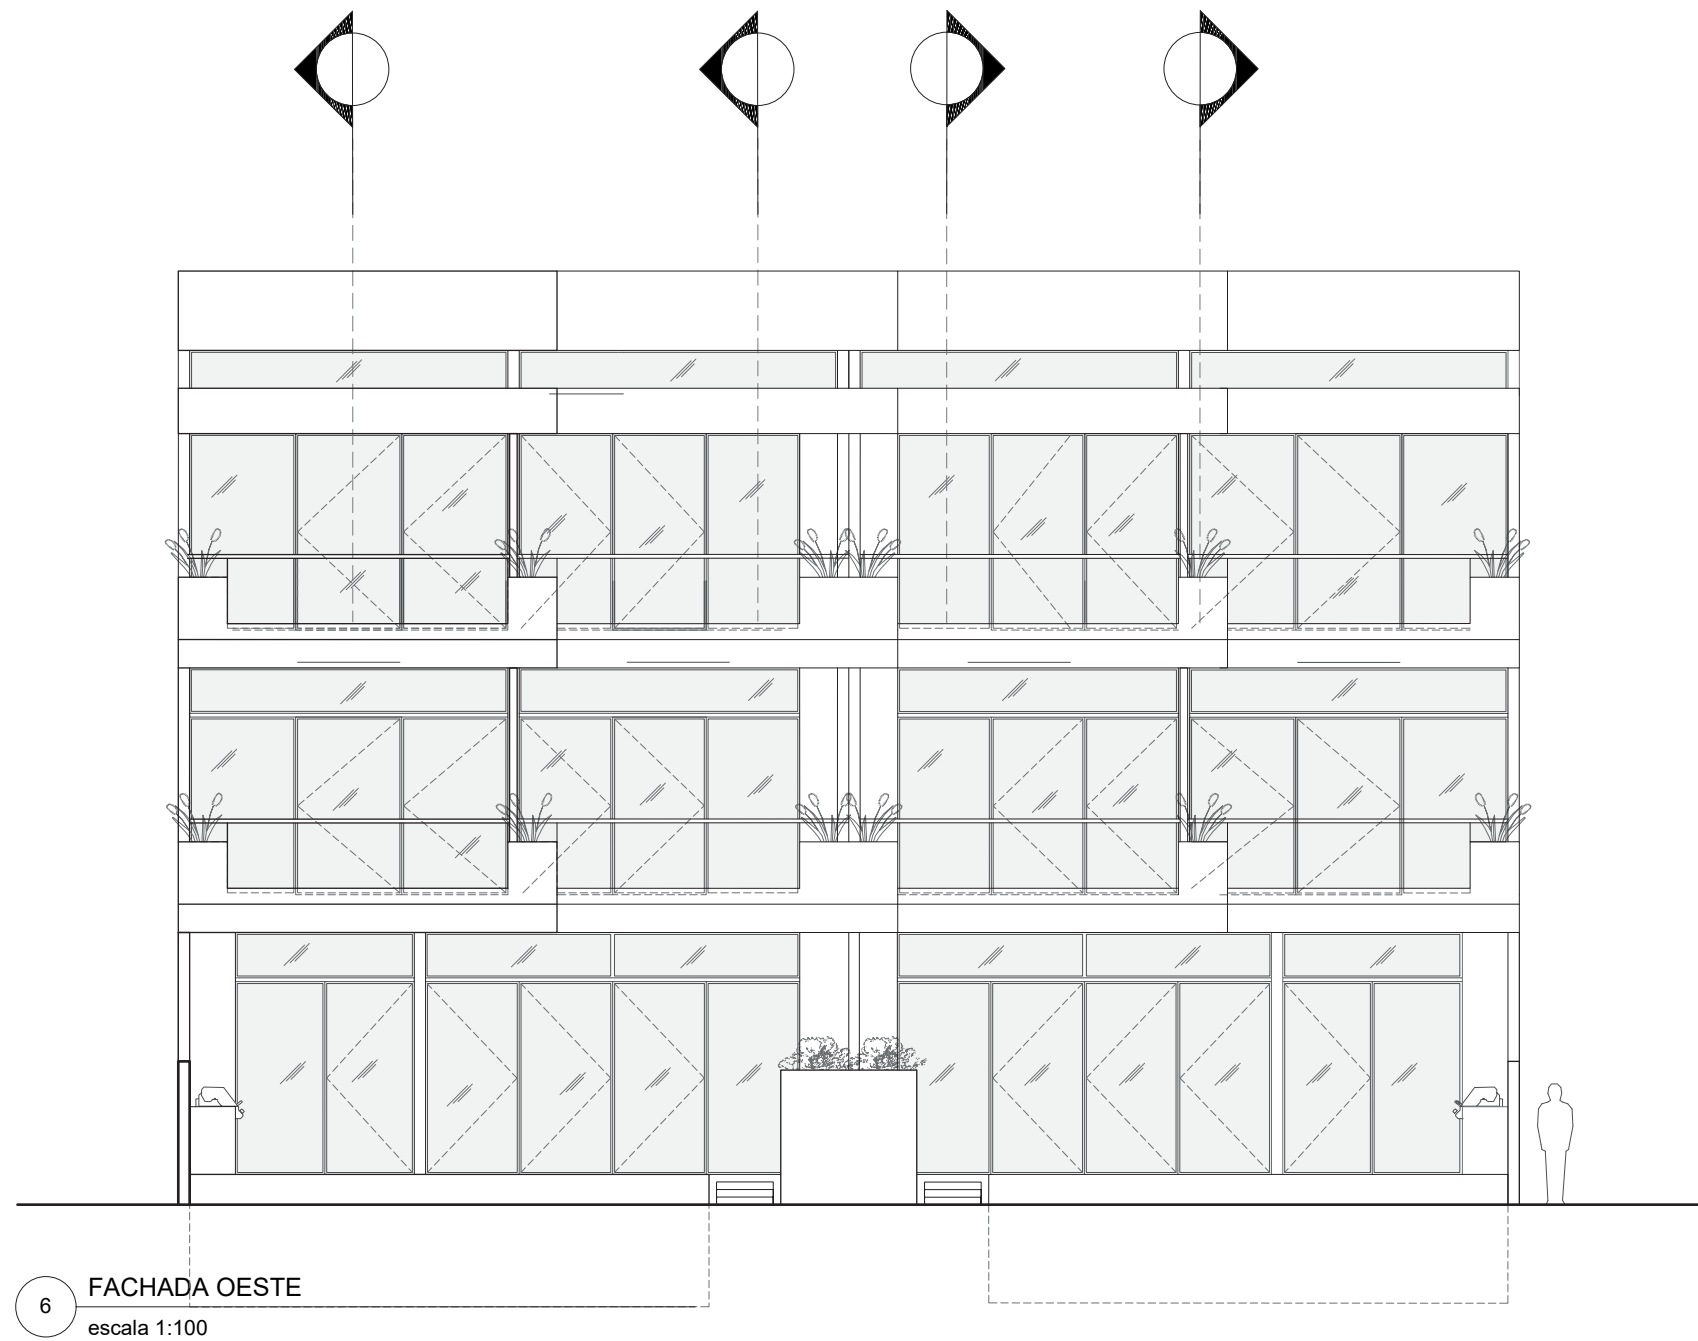


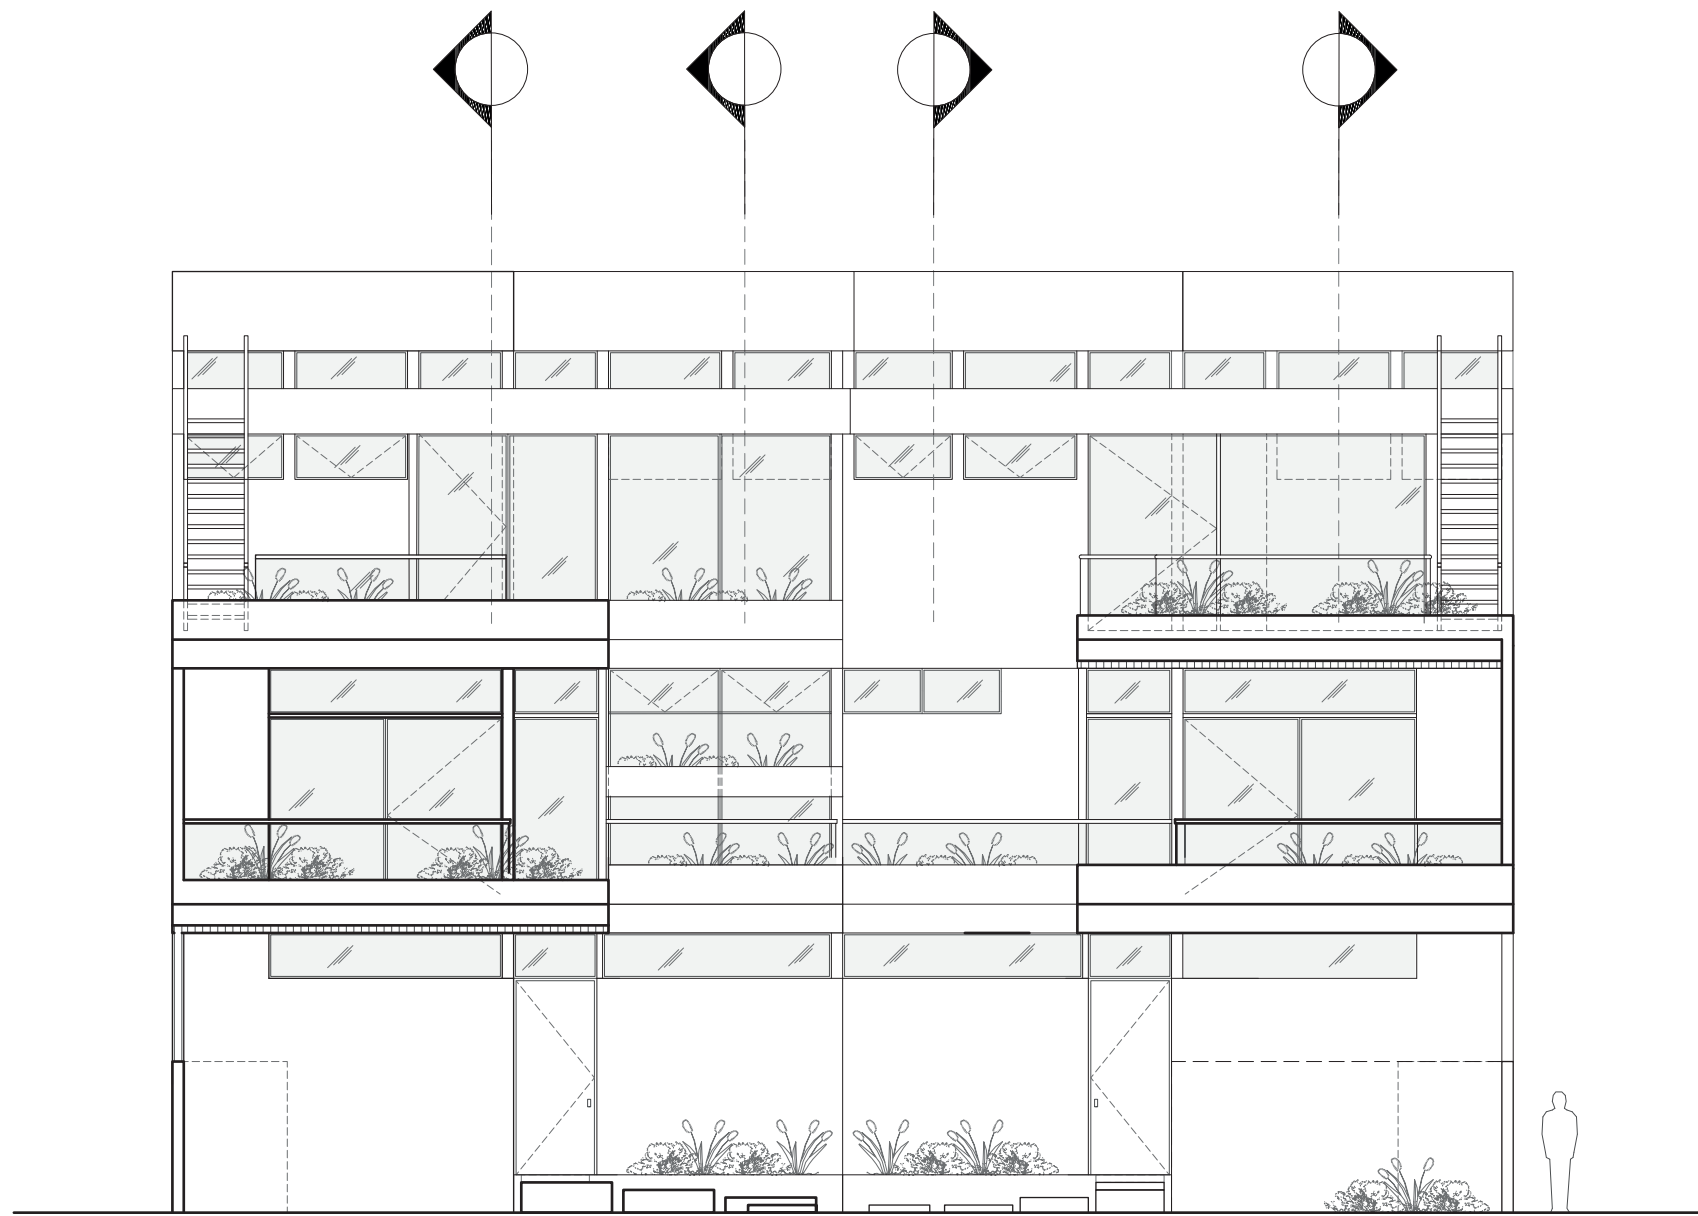


5 FACHADA ESTE
escala 1:100

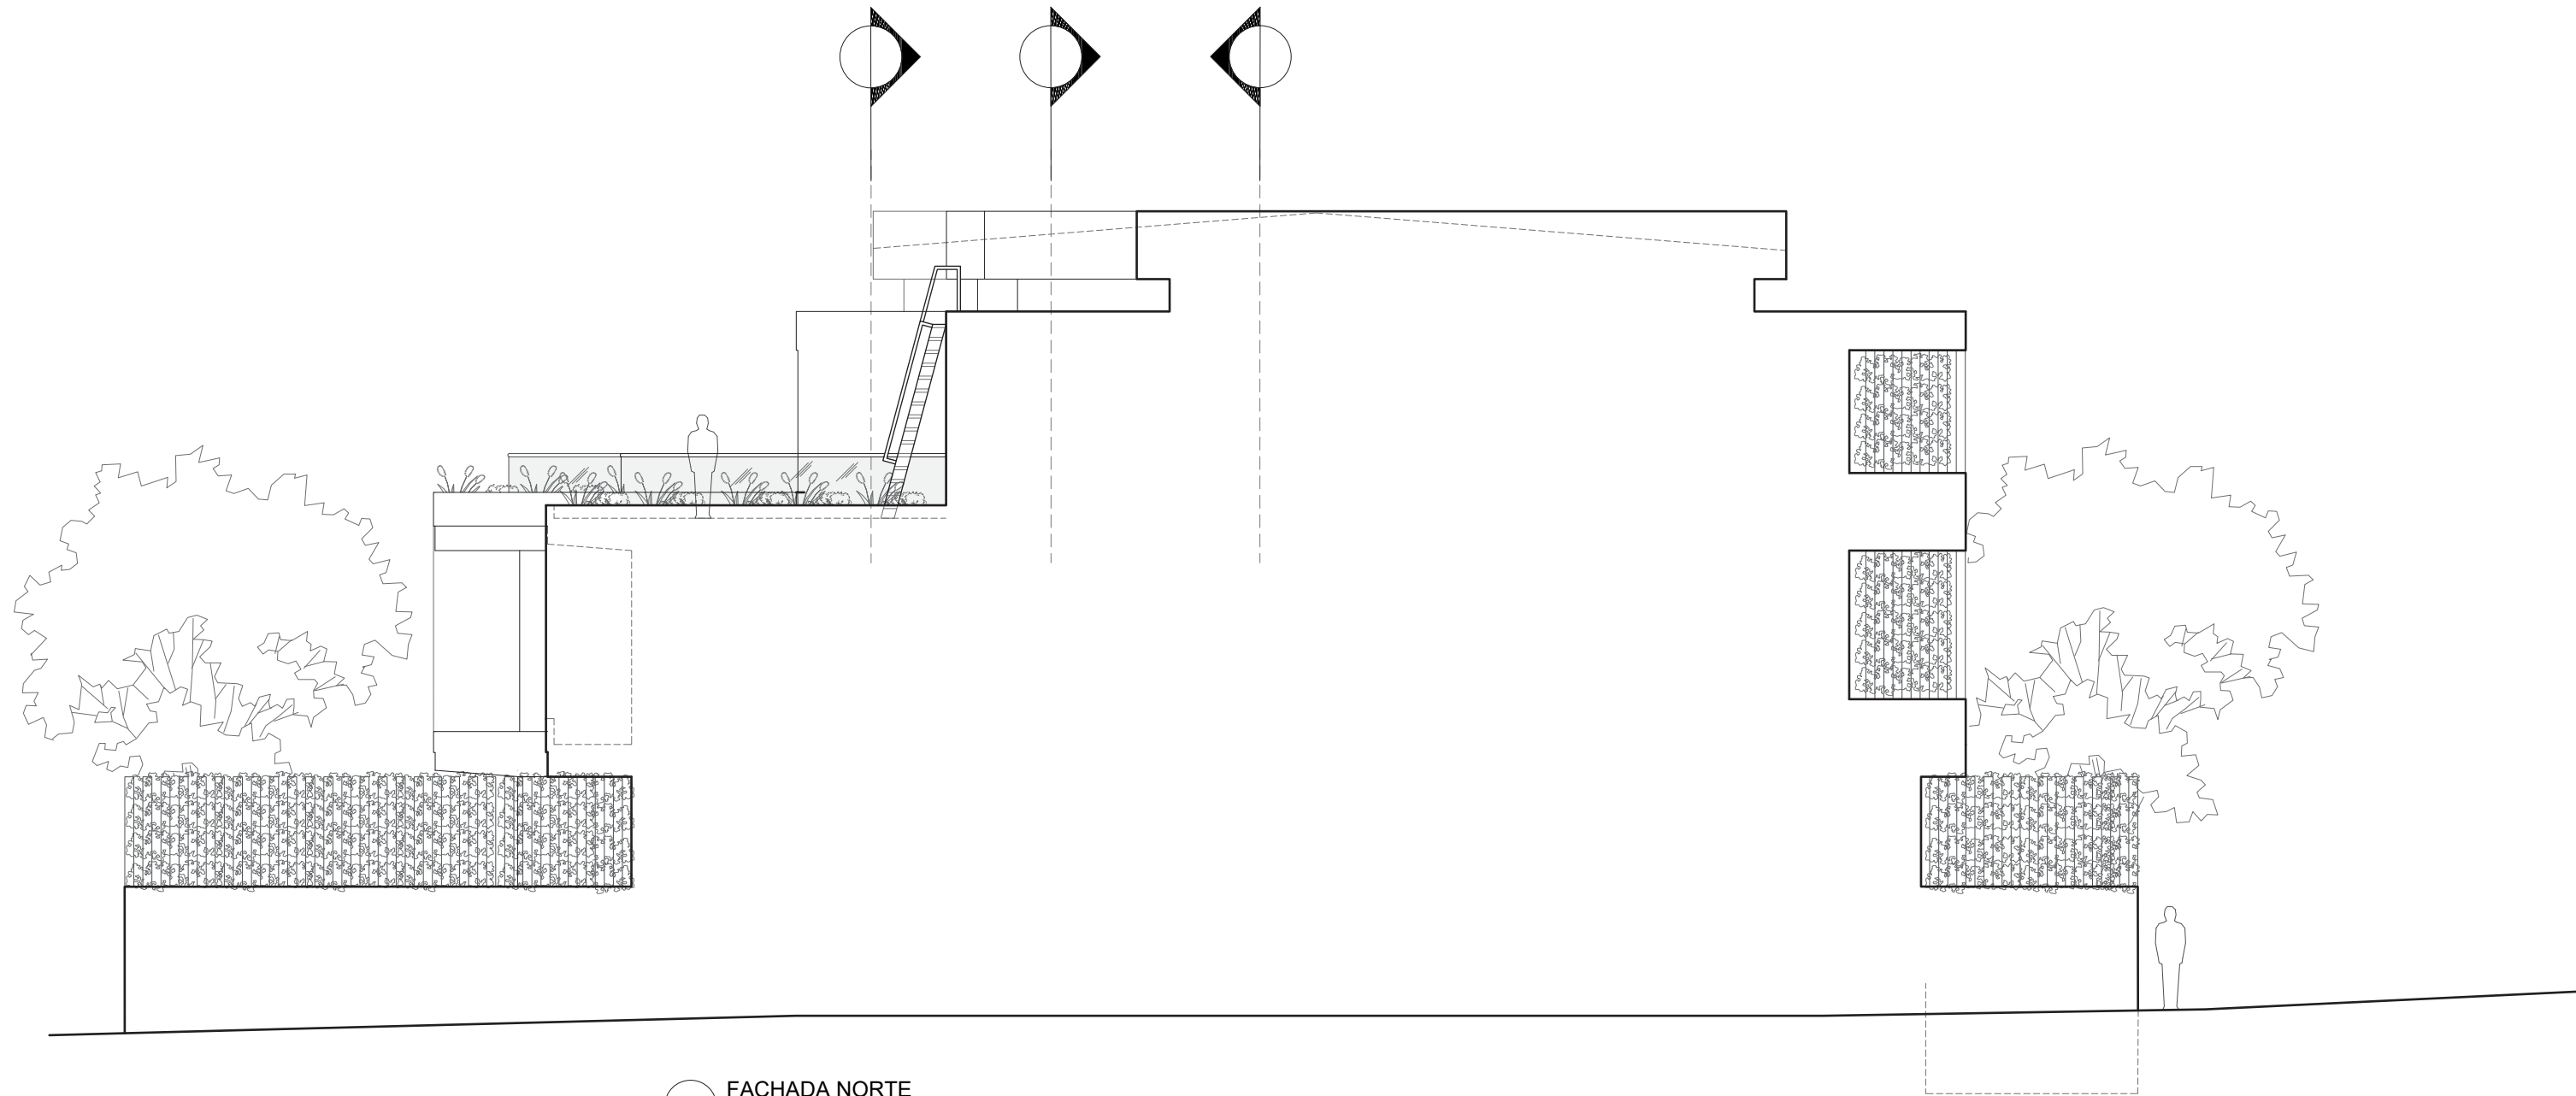


8 FACHADA NORTE
escala 1:100

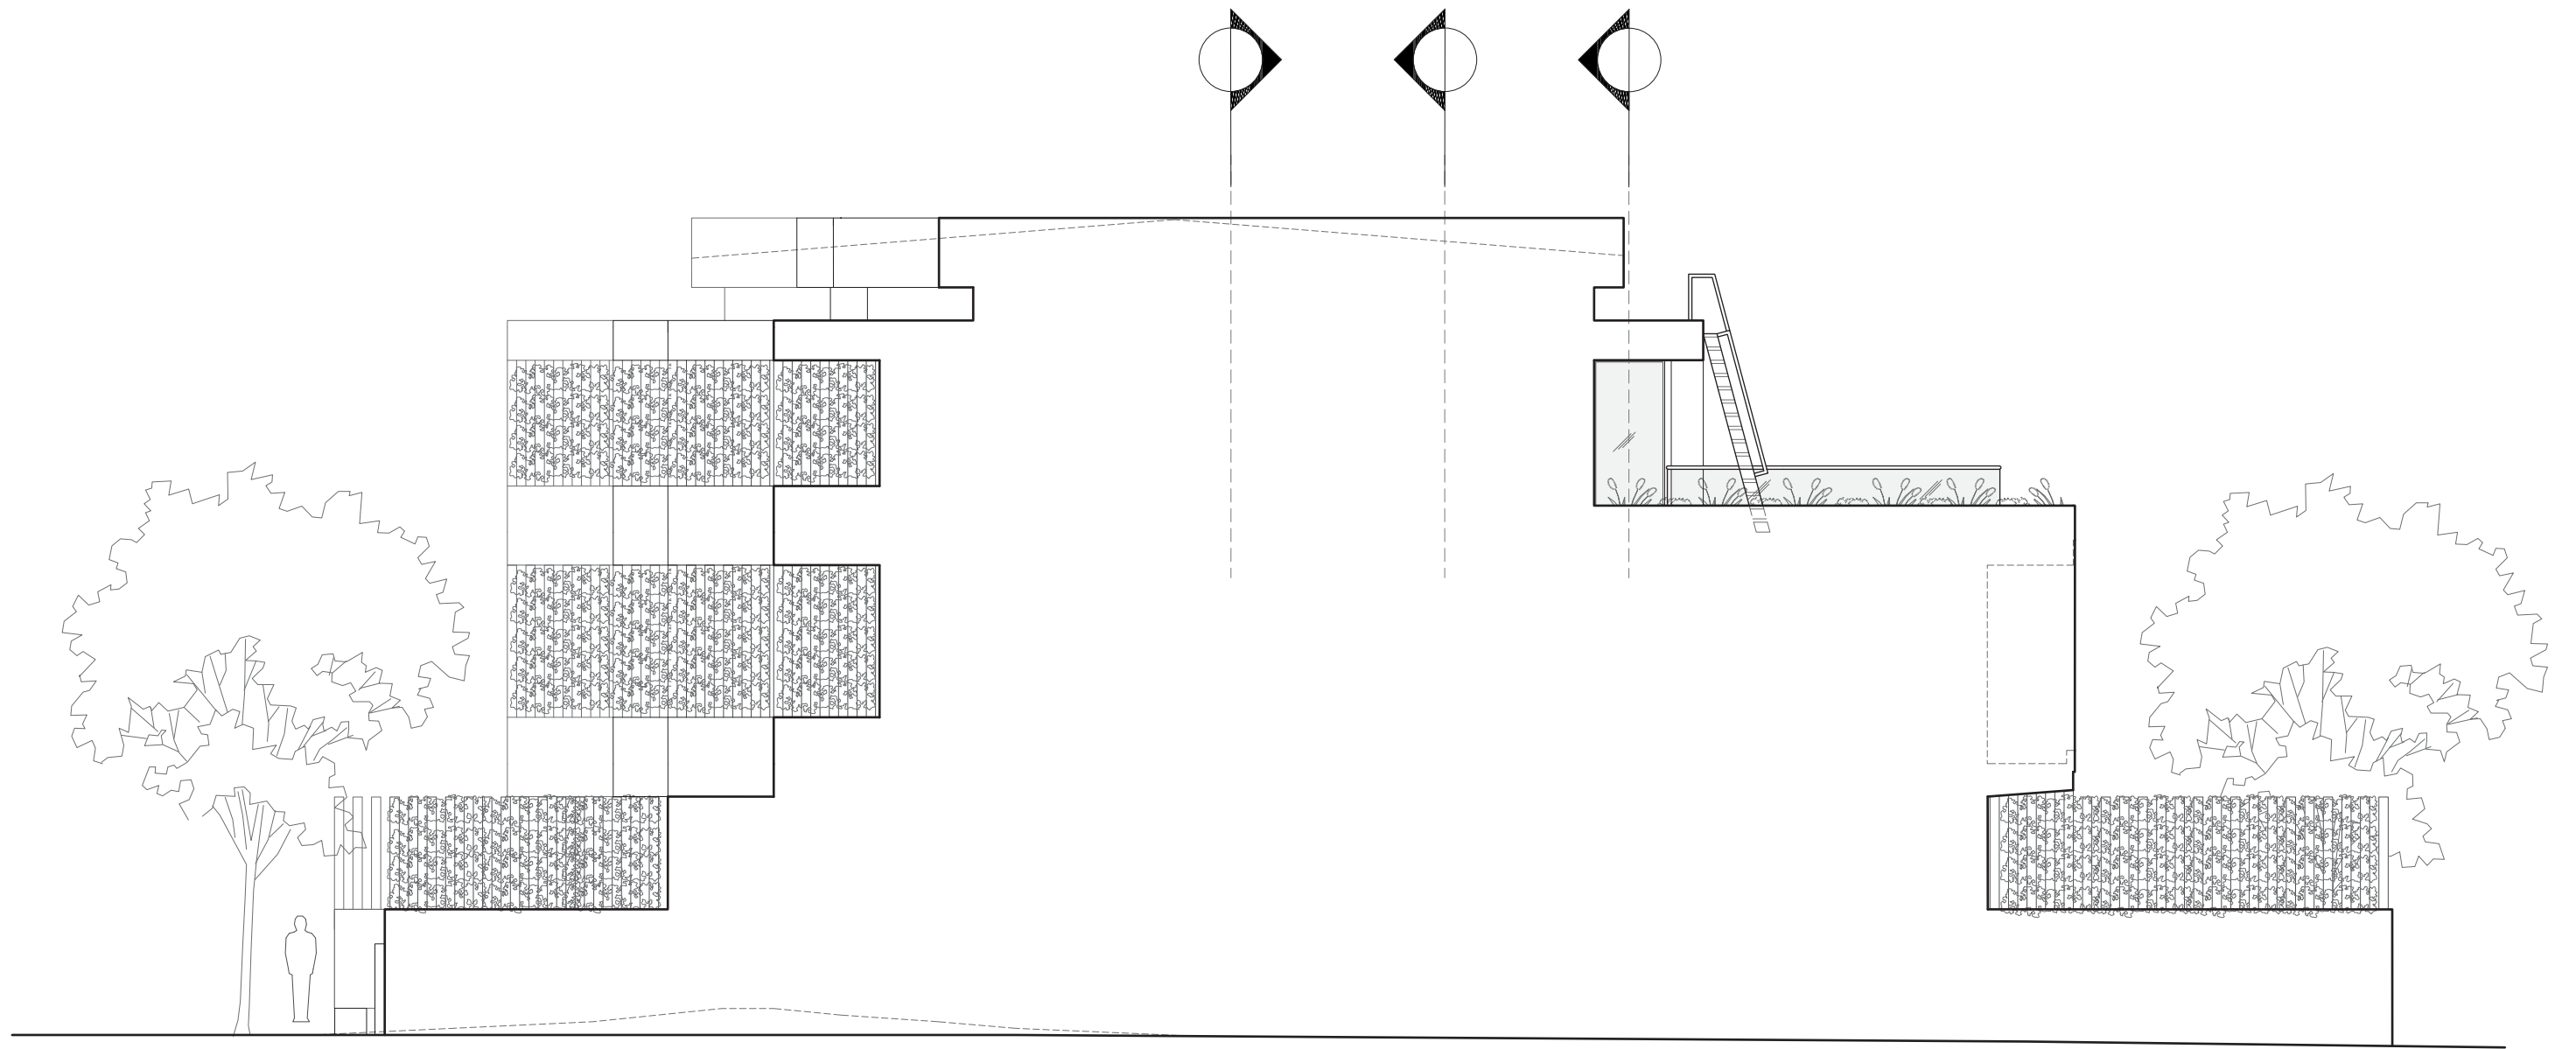


7 FACHADA SUR
escala 1:100

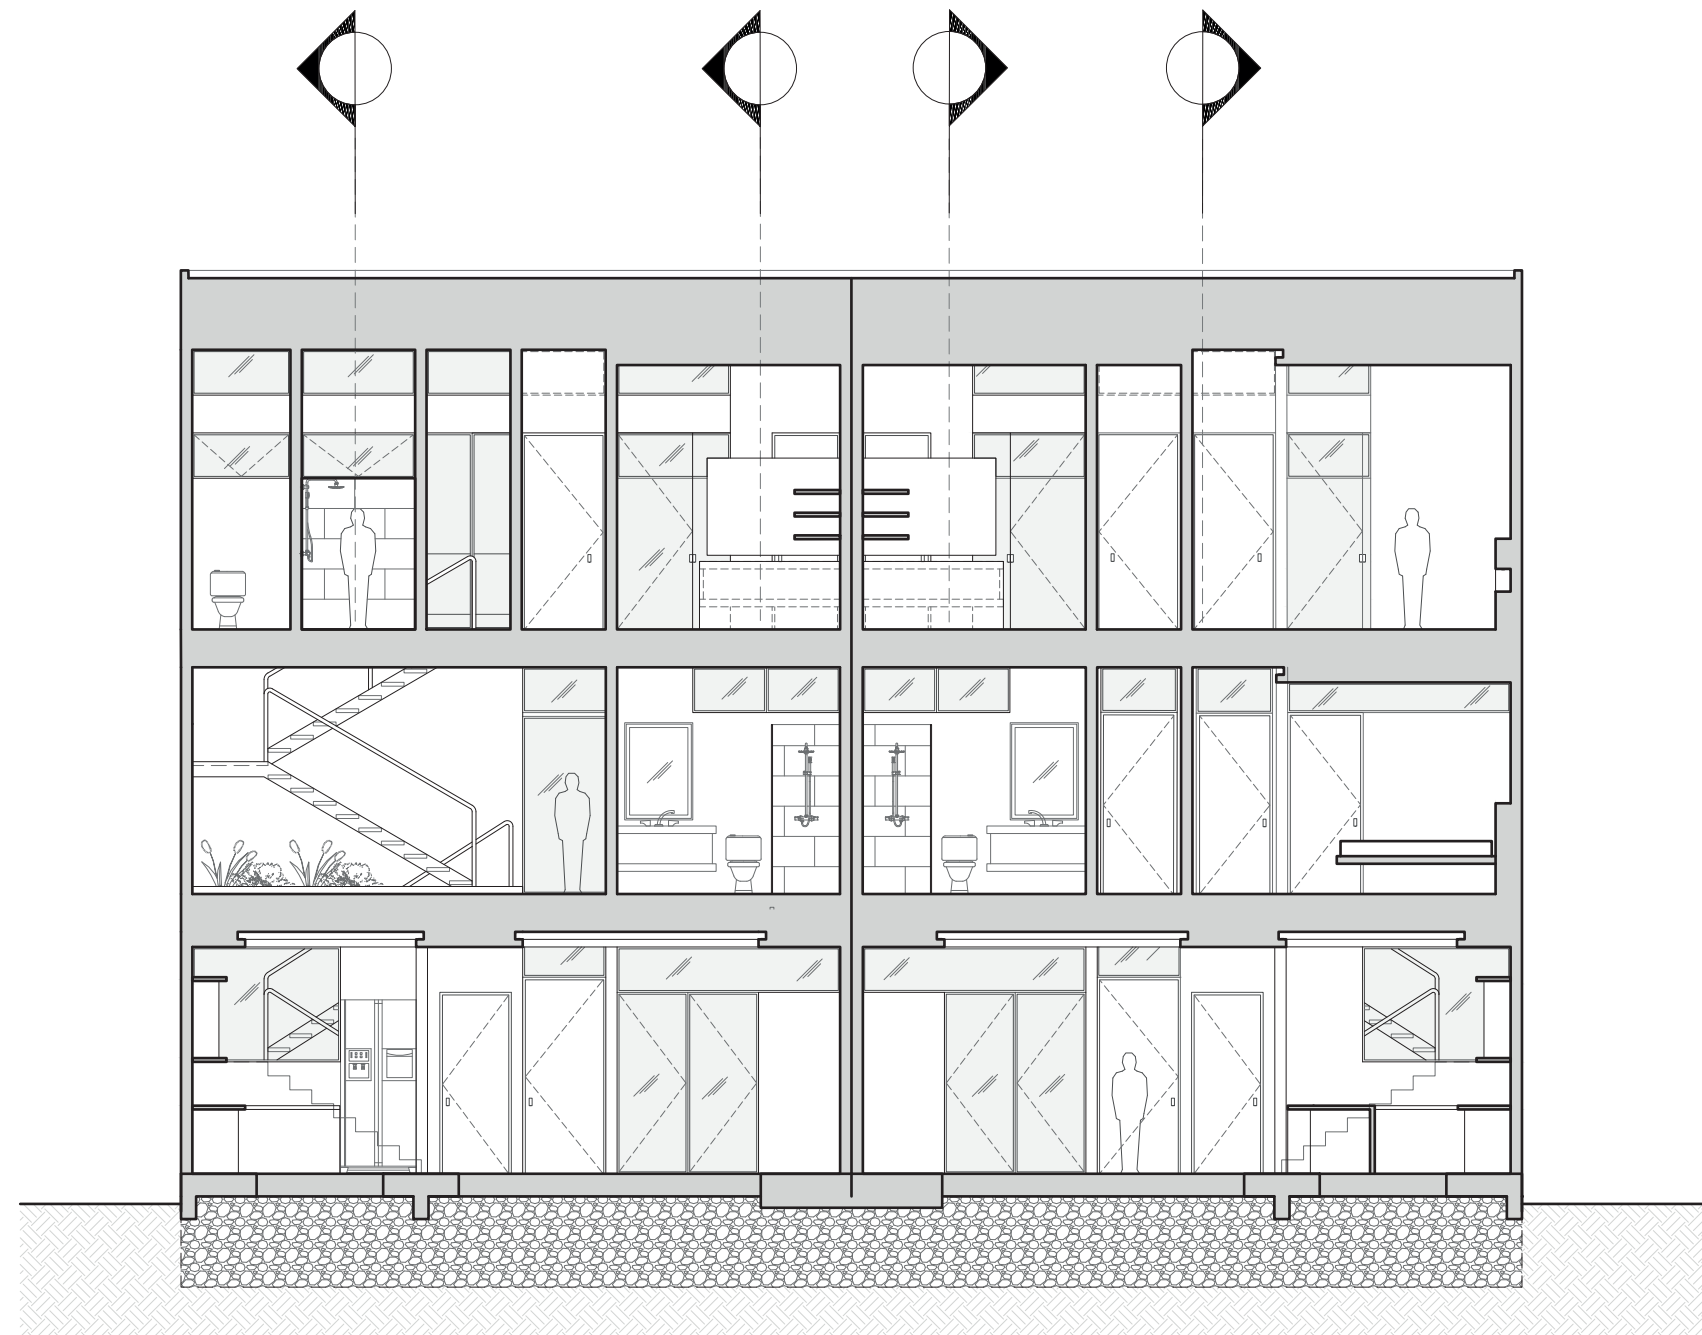


9 CORTE TRANSVERSAL A_A
escala 1:100

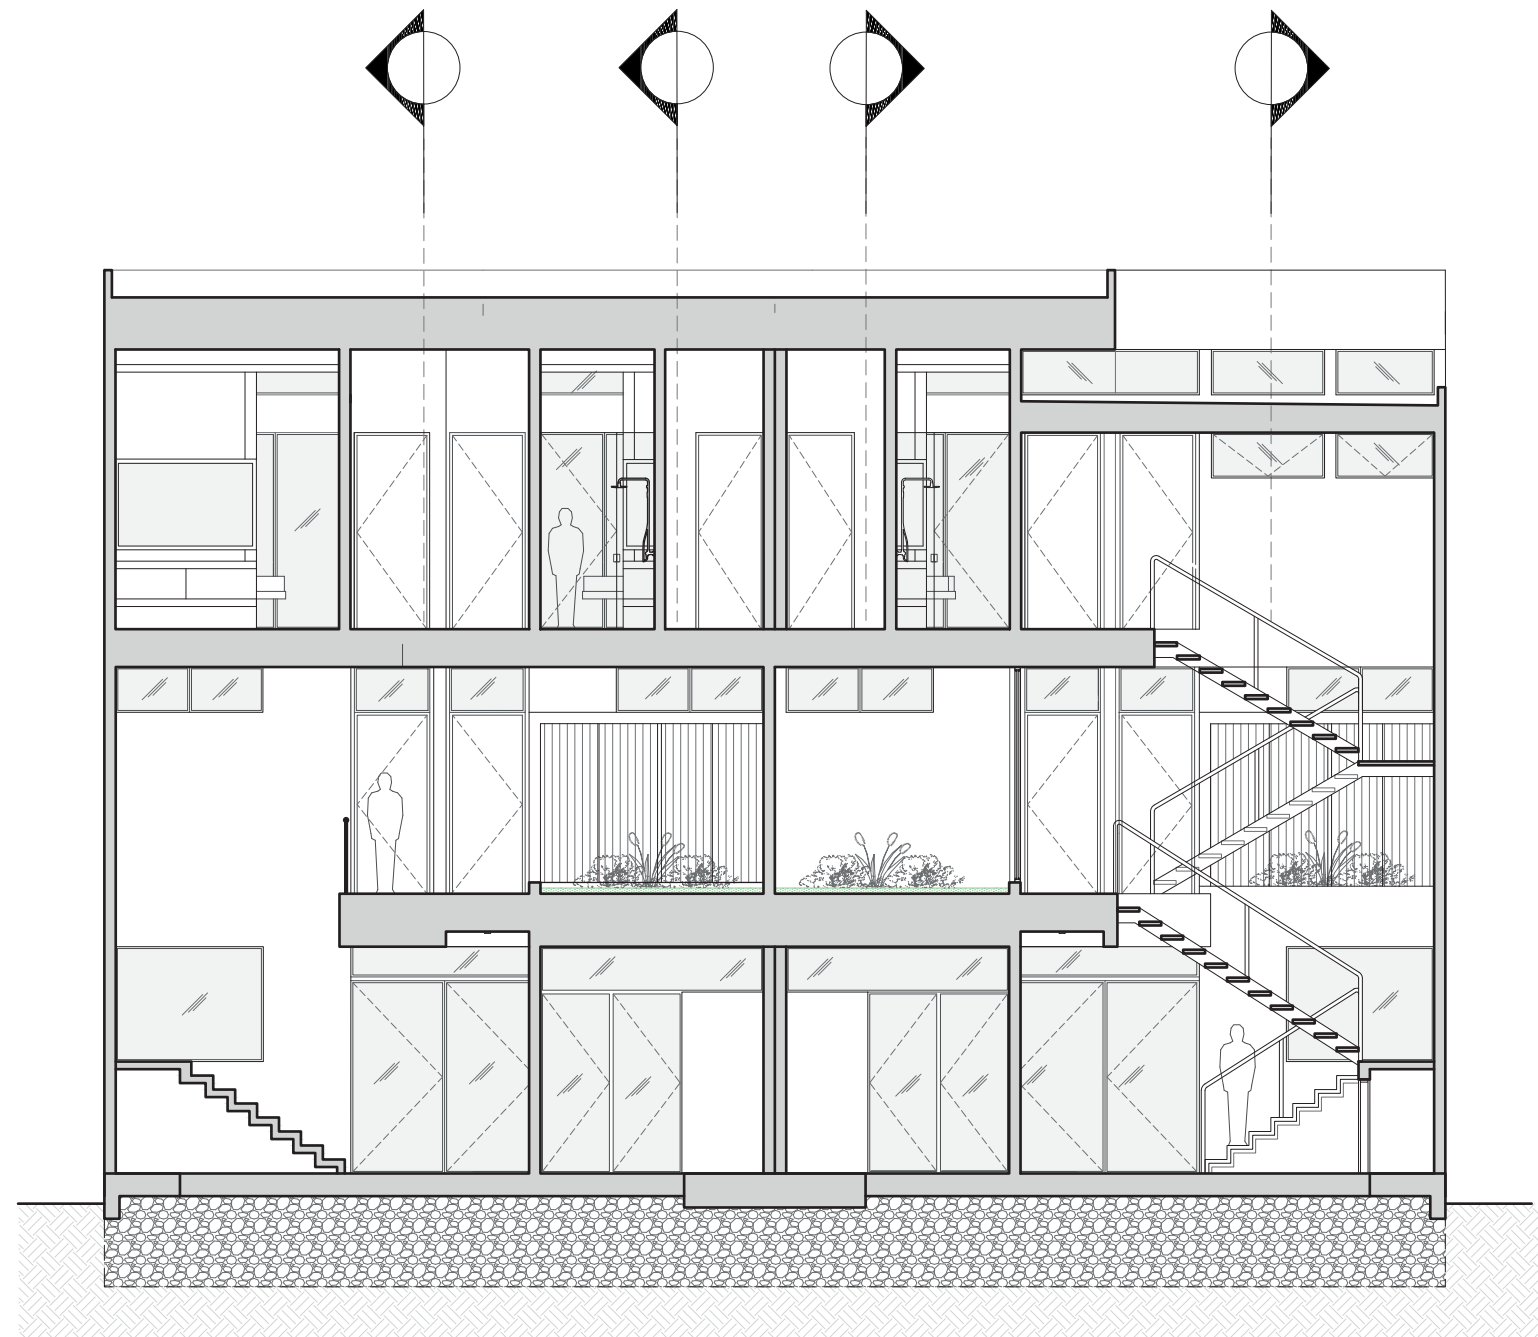


9 CORTE TRANSVERSAL C-C
escala 1:100

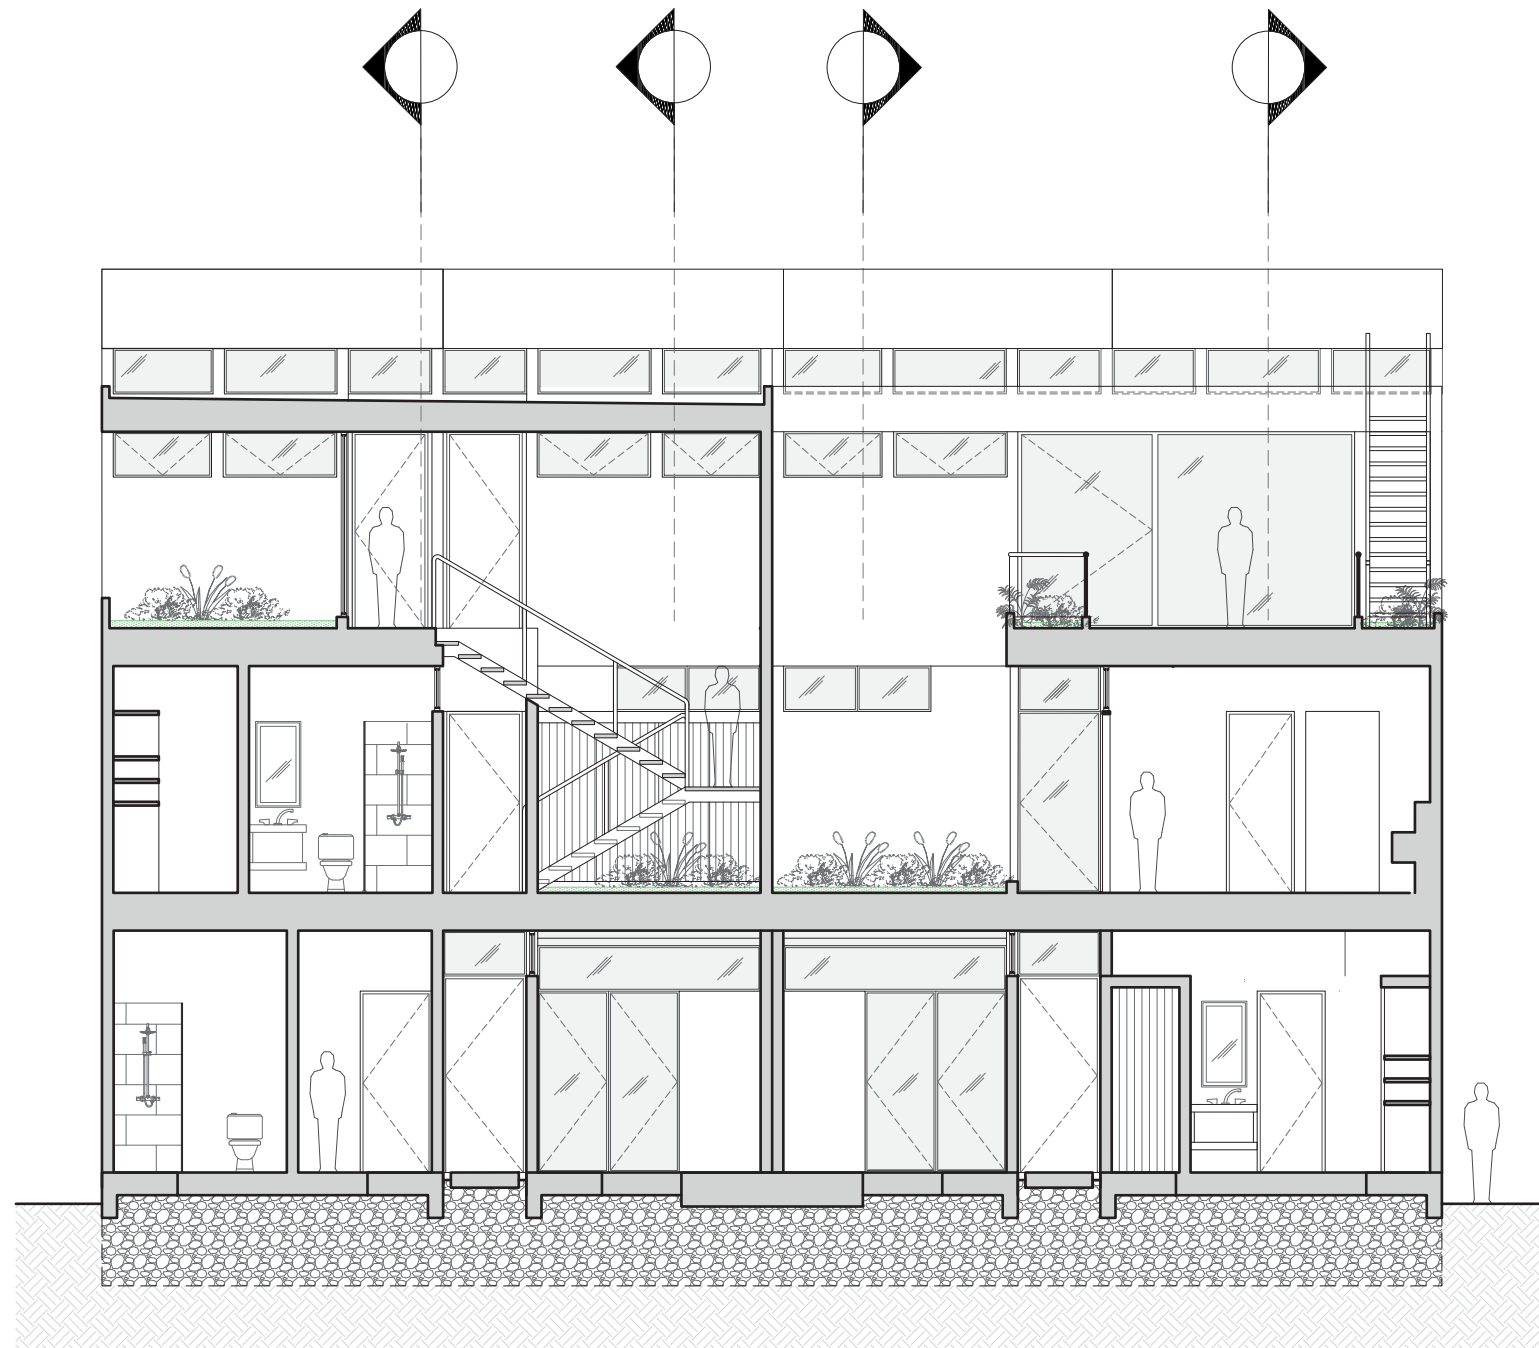


9 CORTE TRANSVERSAL B_B
escala 1:100

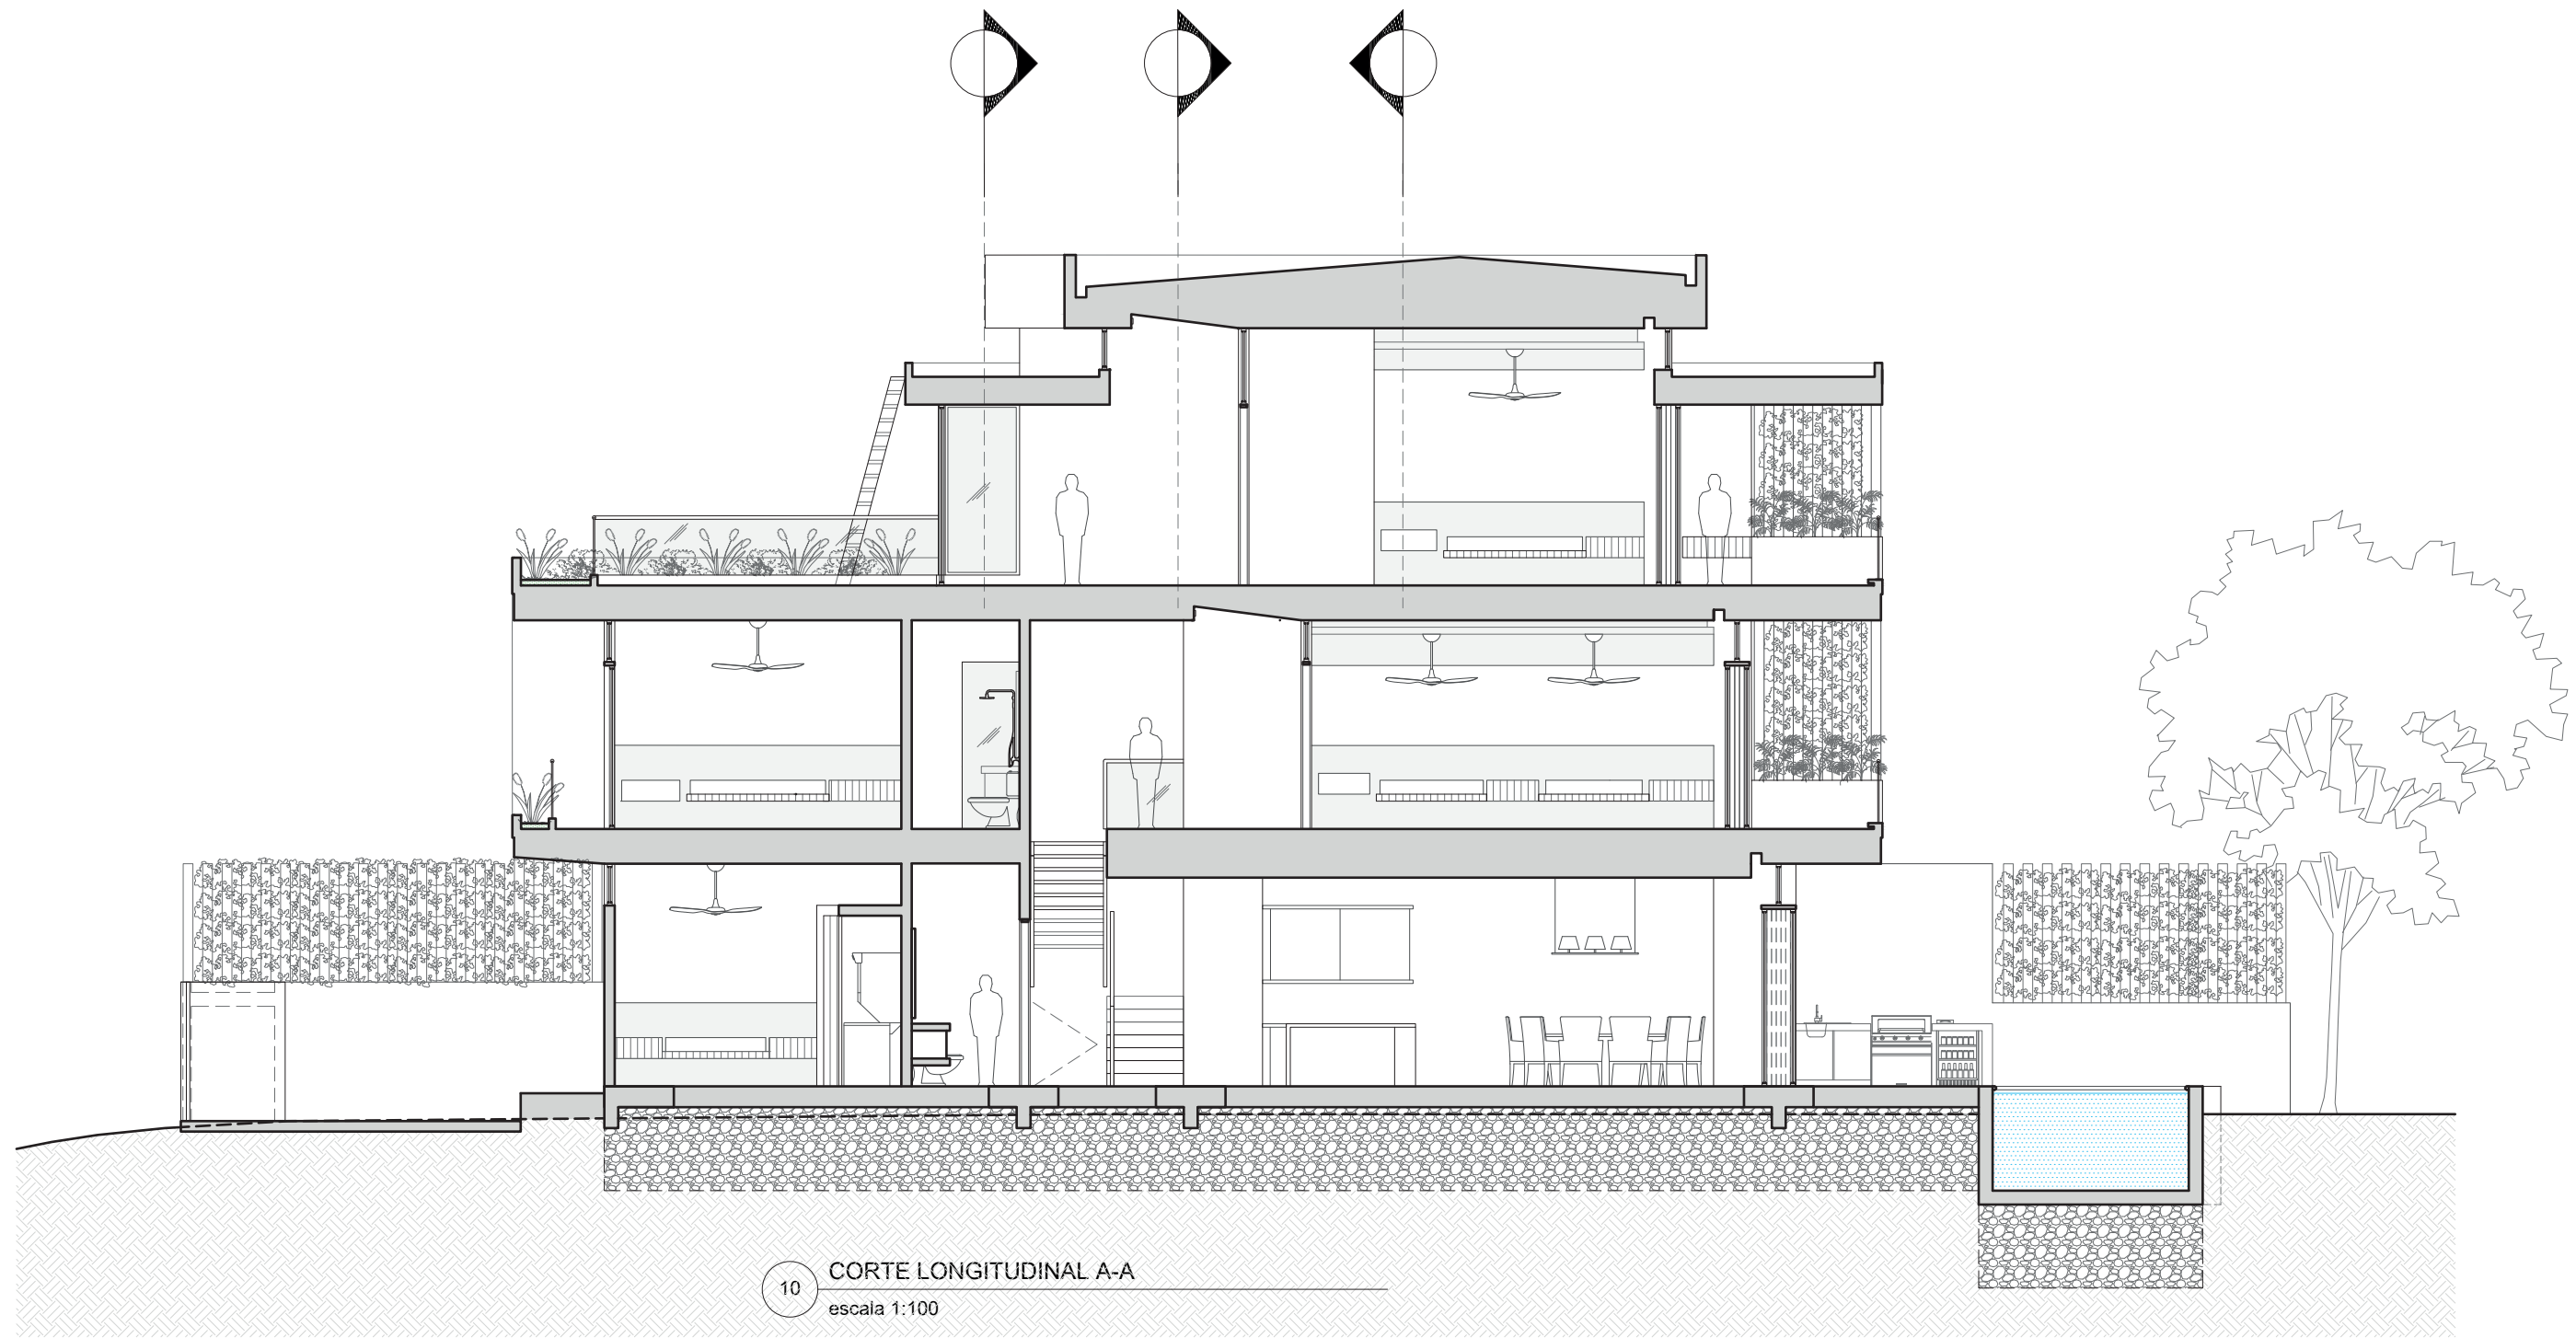


10 CORTE LONGITUDINAL A-A
escala 1:100

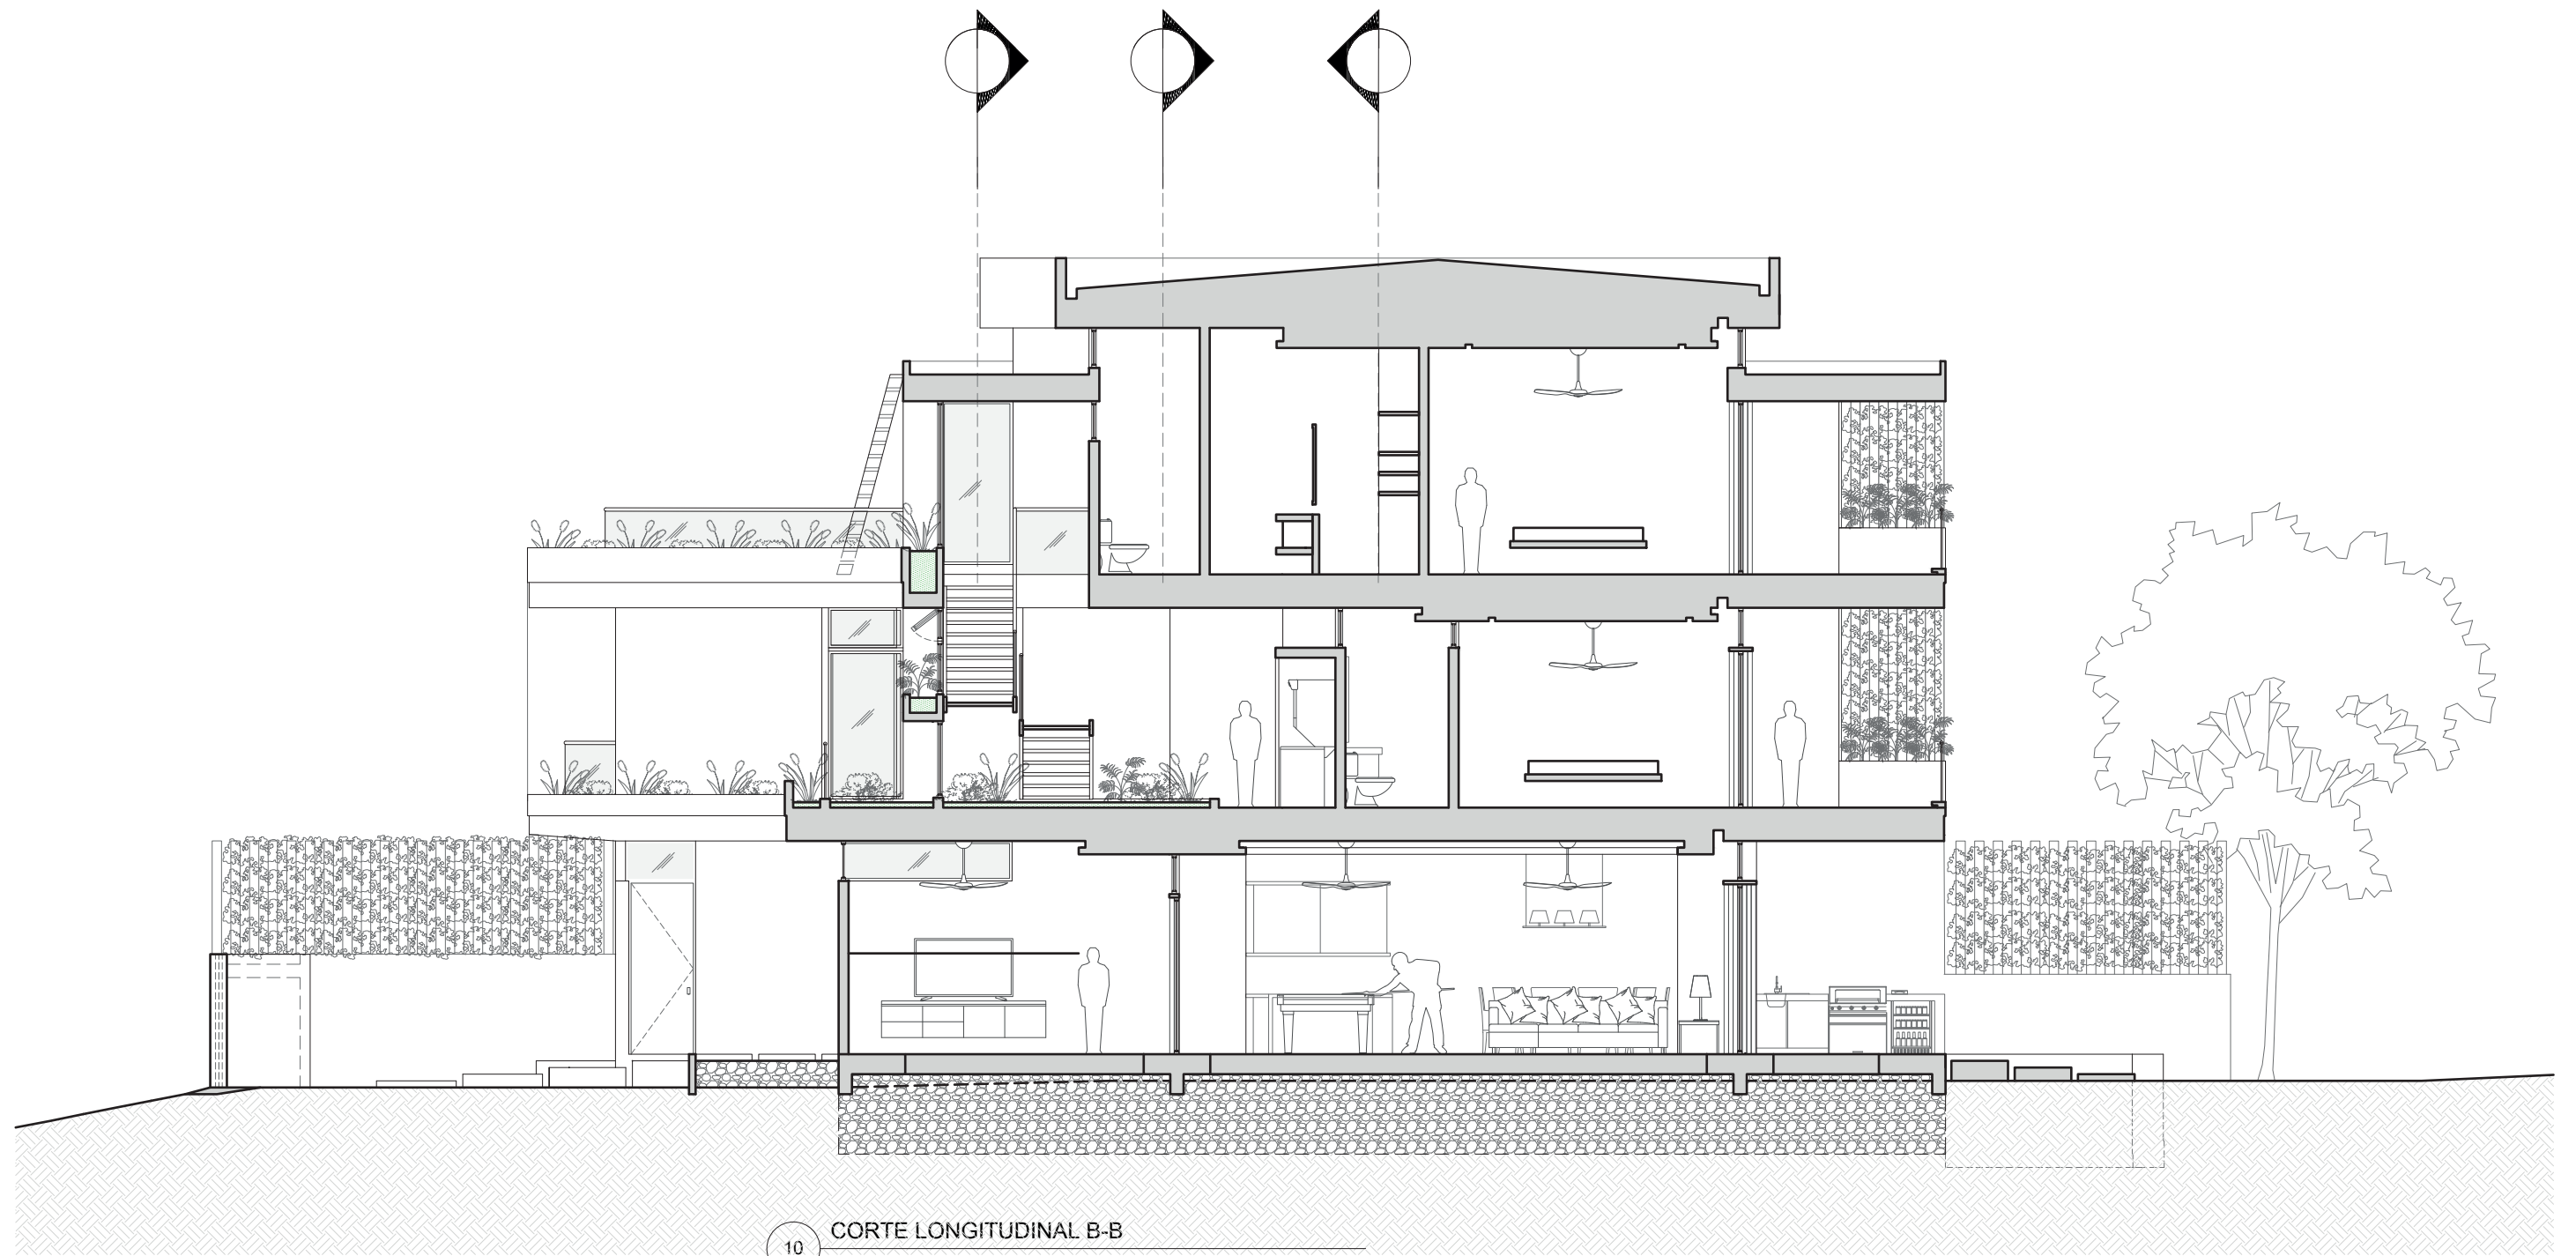


10 CORTE LONGITUDINAL B-B
escala 1:100

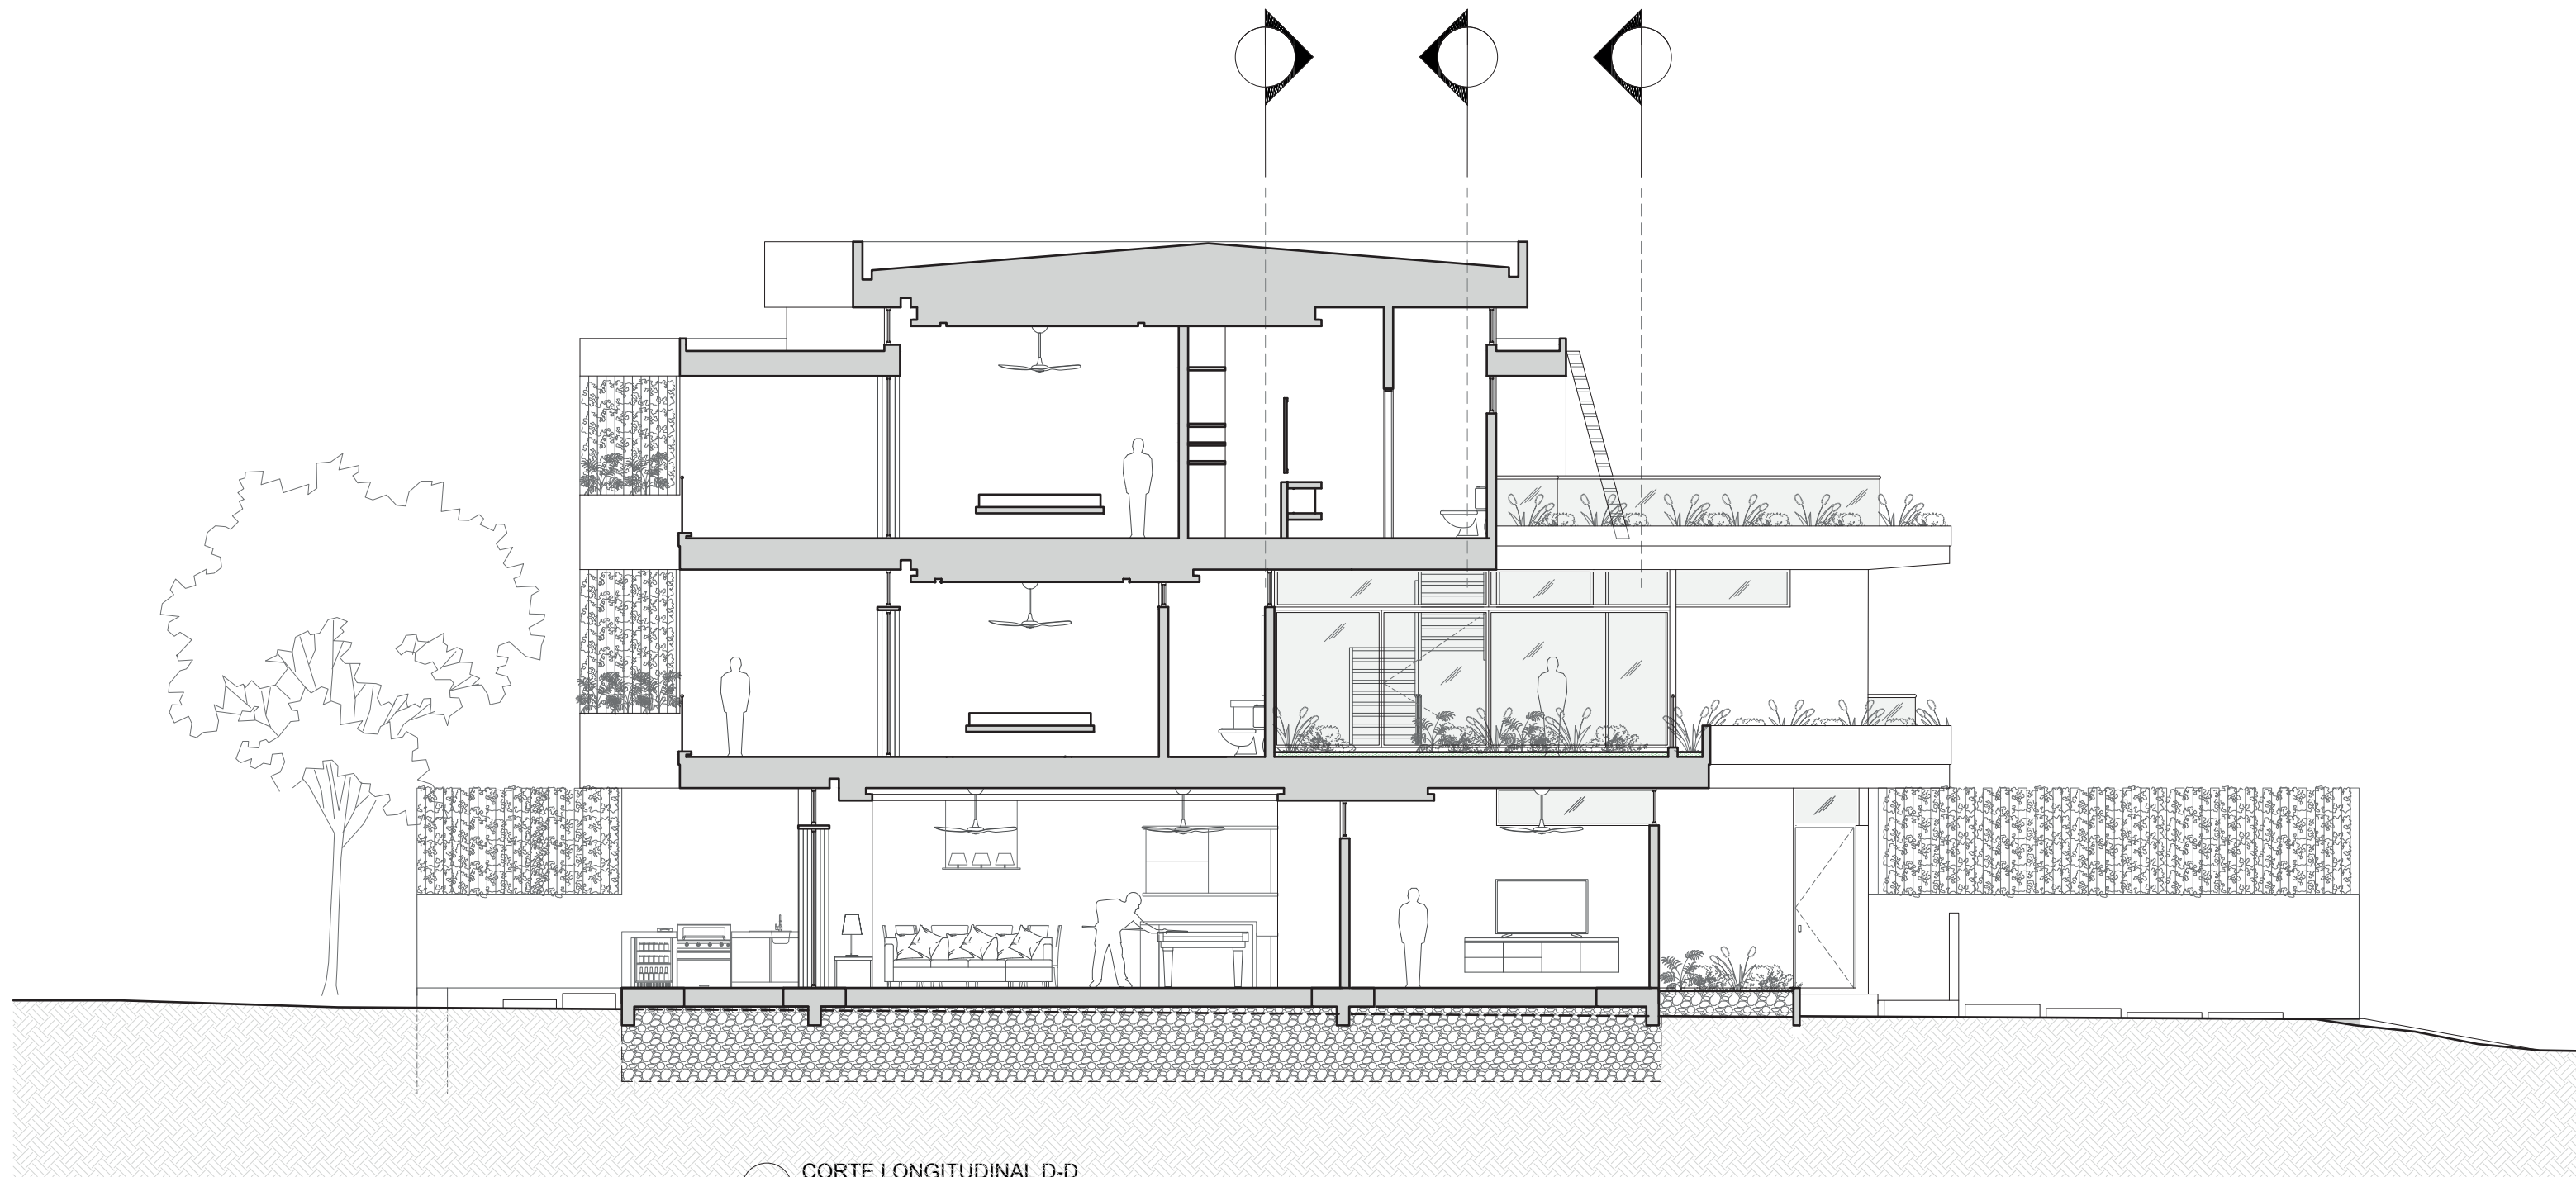


10 CORTE LONGITUDINAL D-D
escala 1:100

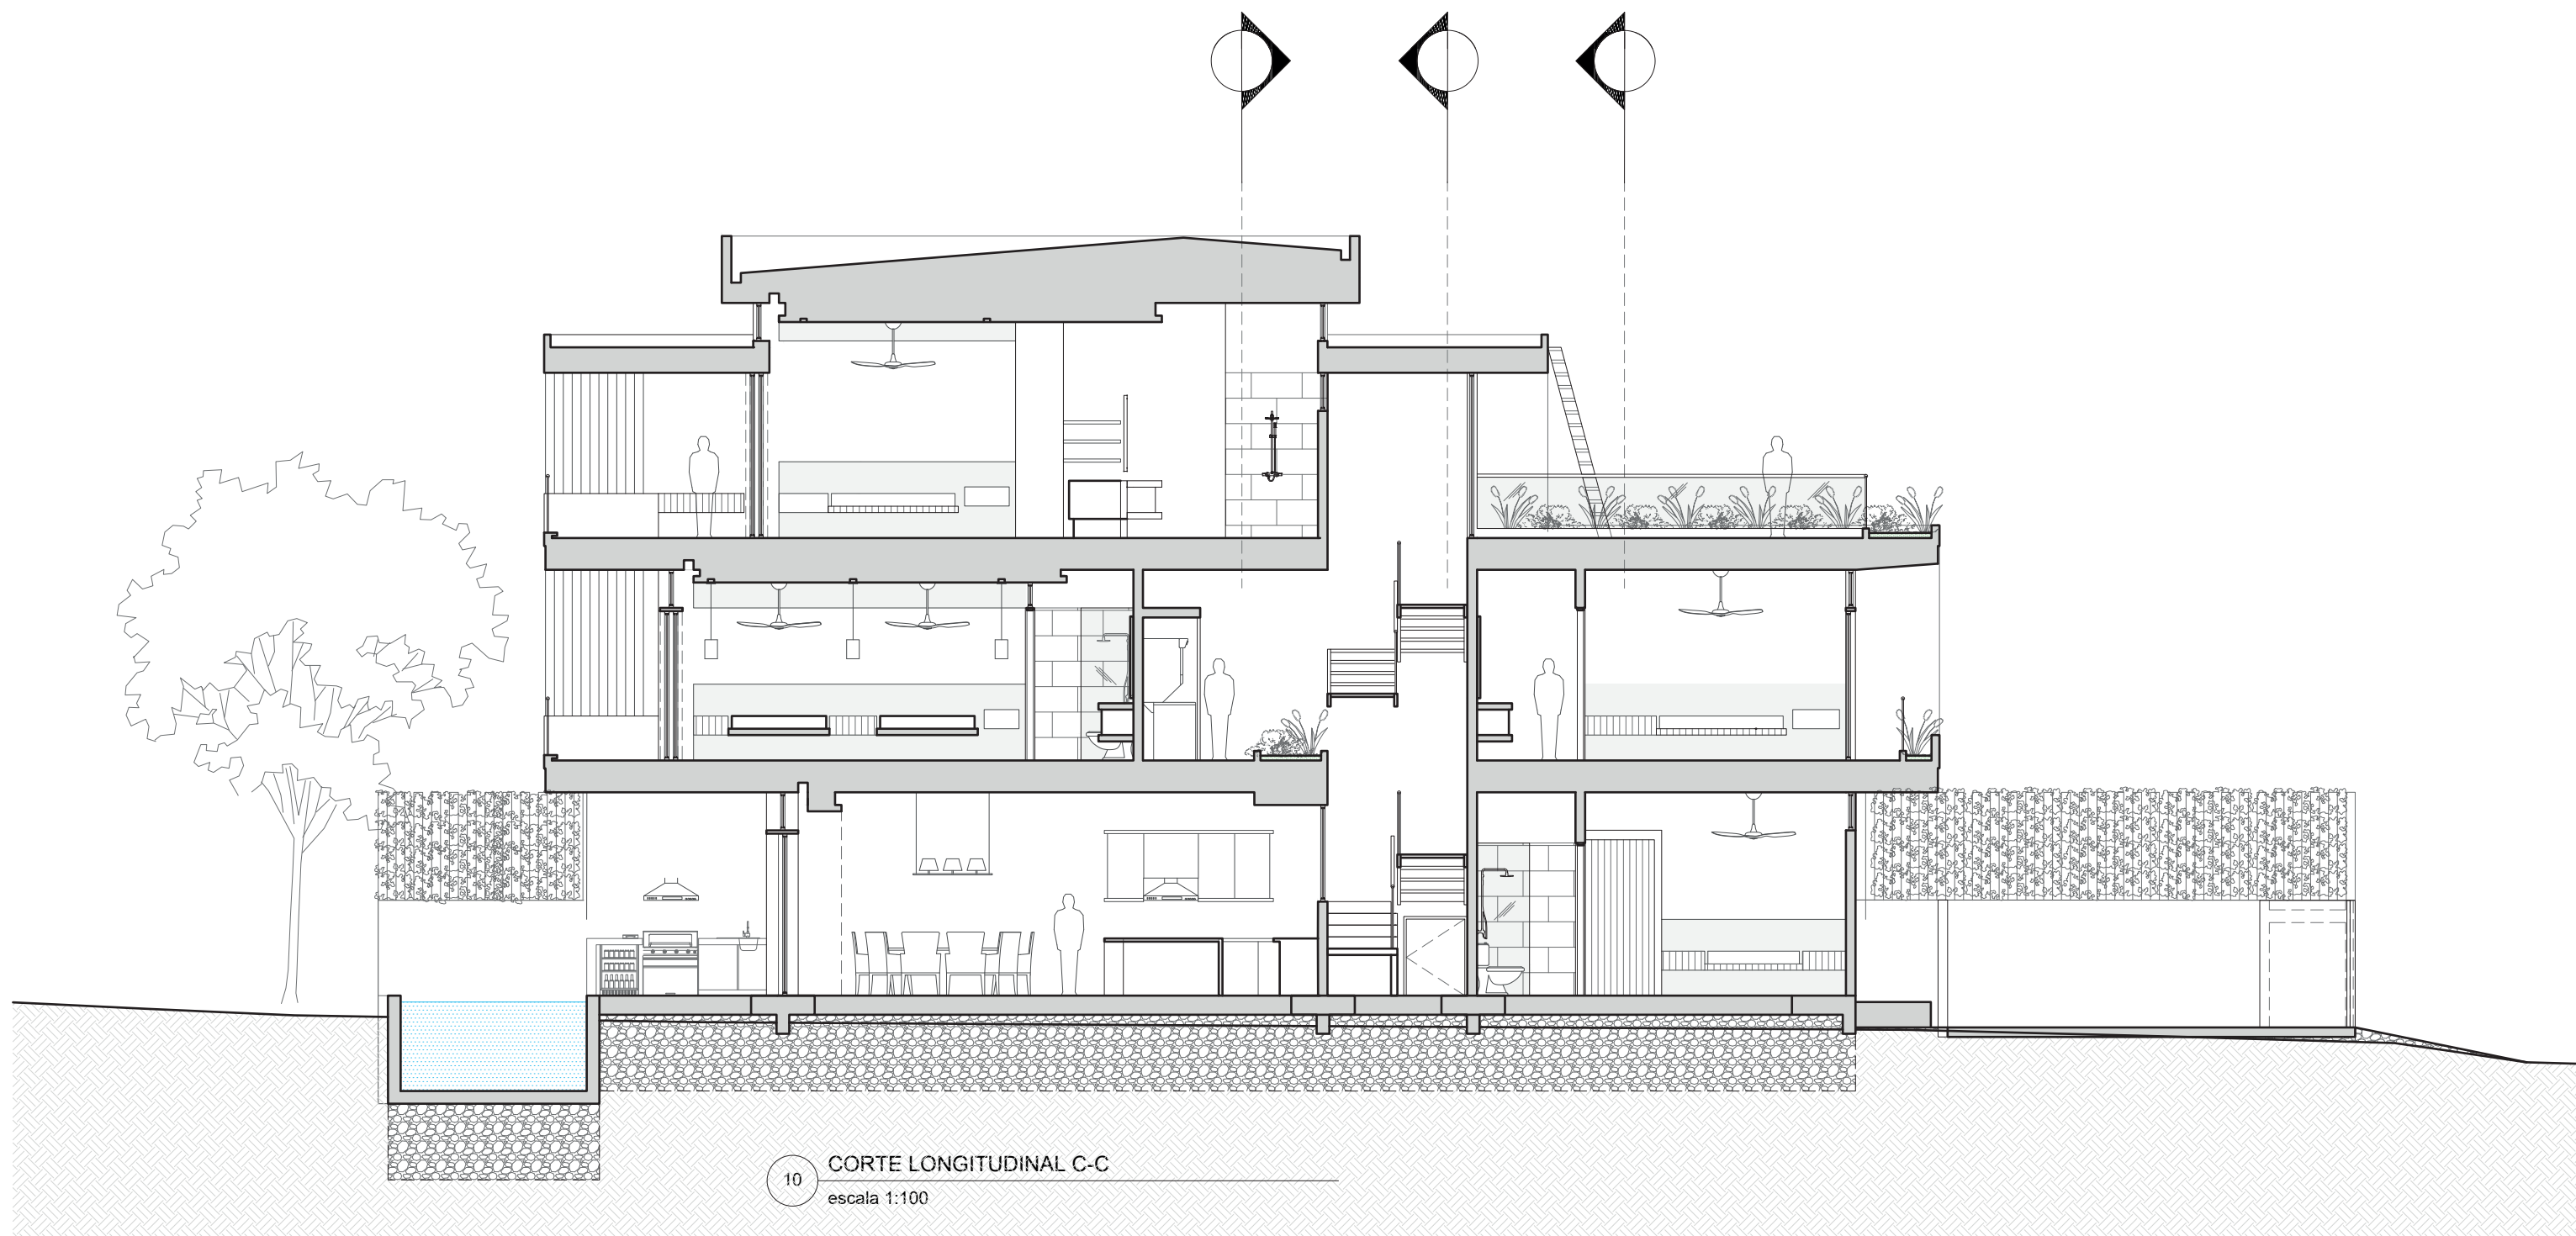

10 CORTE LONGITUDINAL C-C
escala 1:100

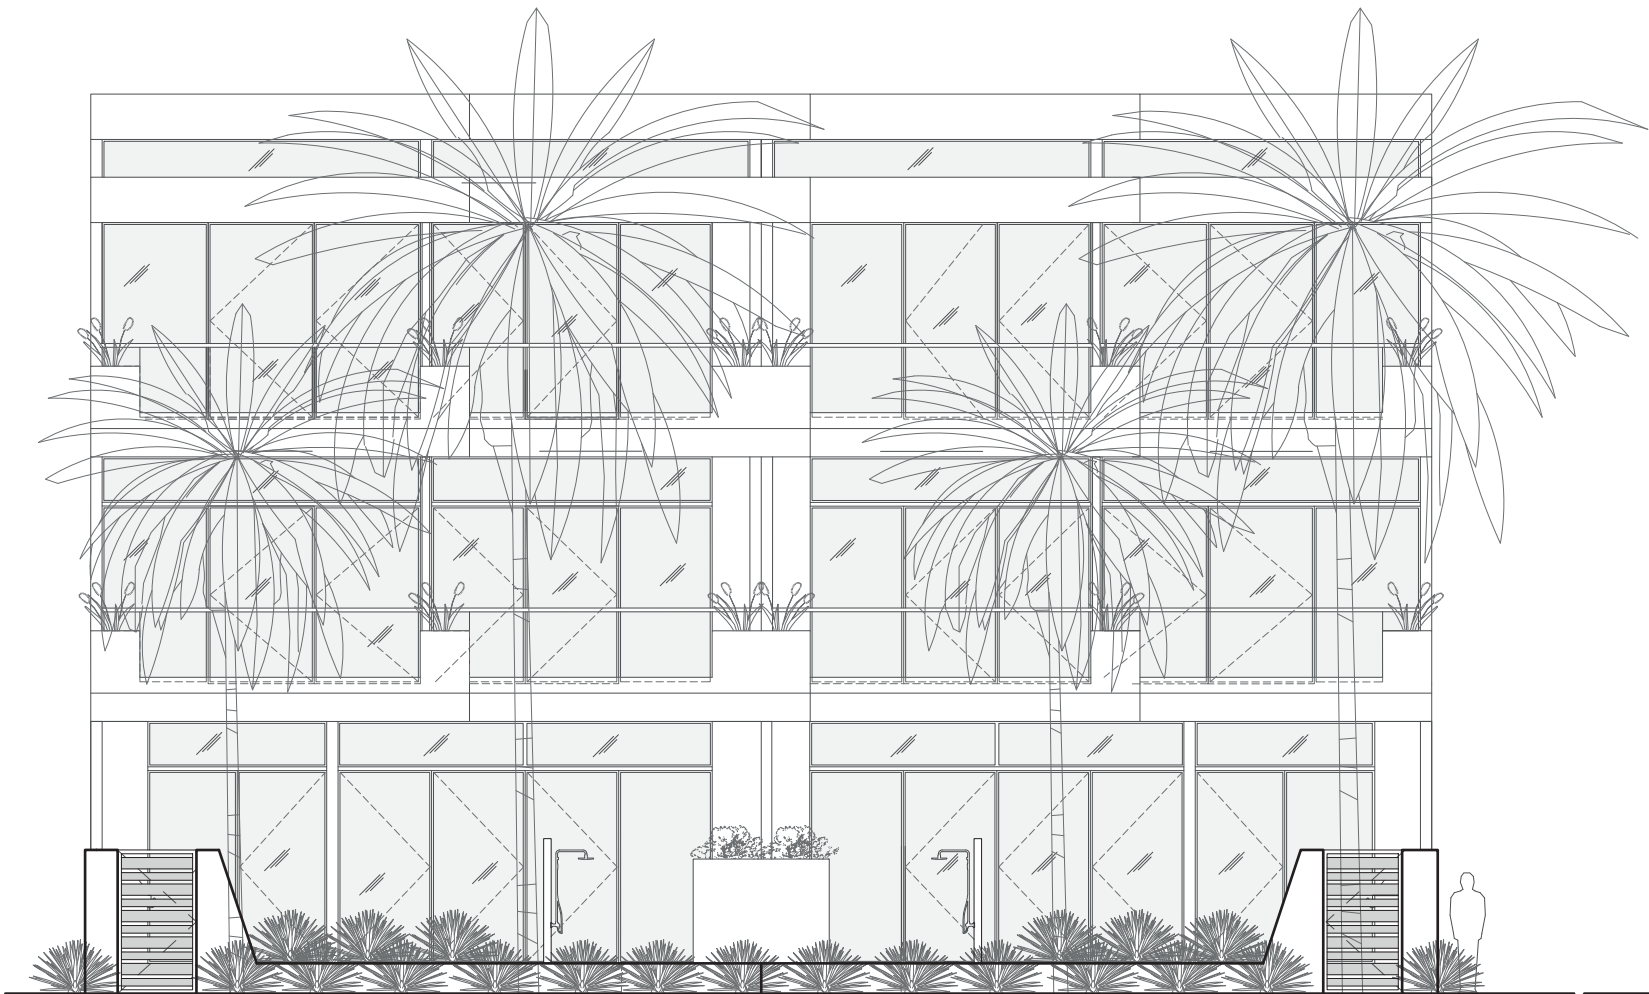

○ DETALLE DE PORTONES
Escala 1:100

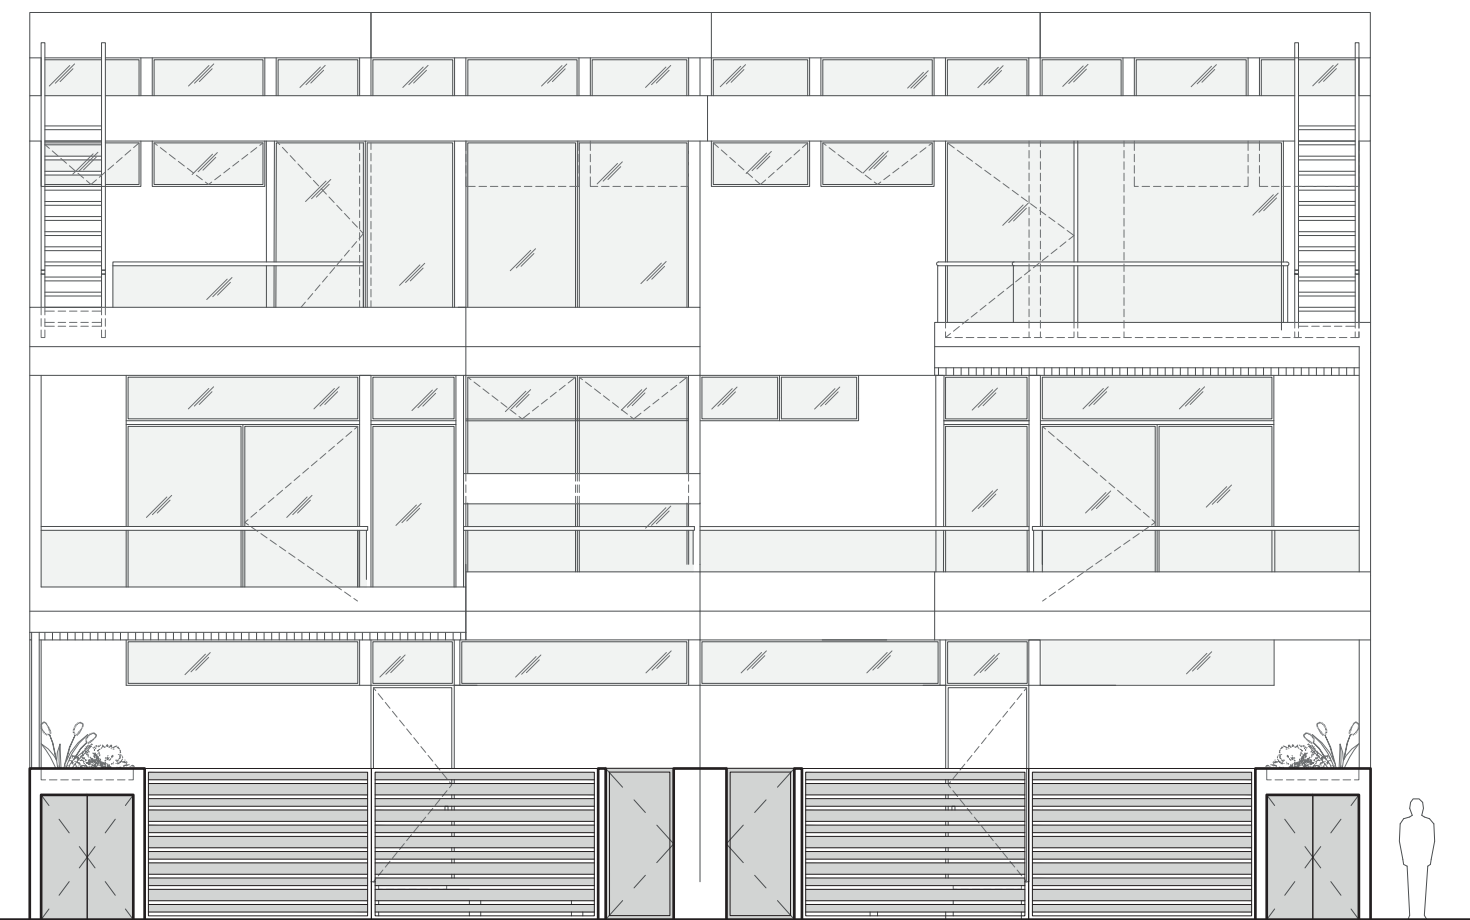

○ DETALLE DE PORTONES
Escala 1:100

