
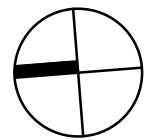




PLANTA DE CONJUNTO

0 5 10 15 20m

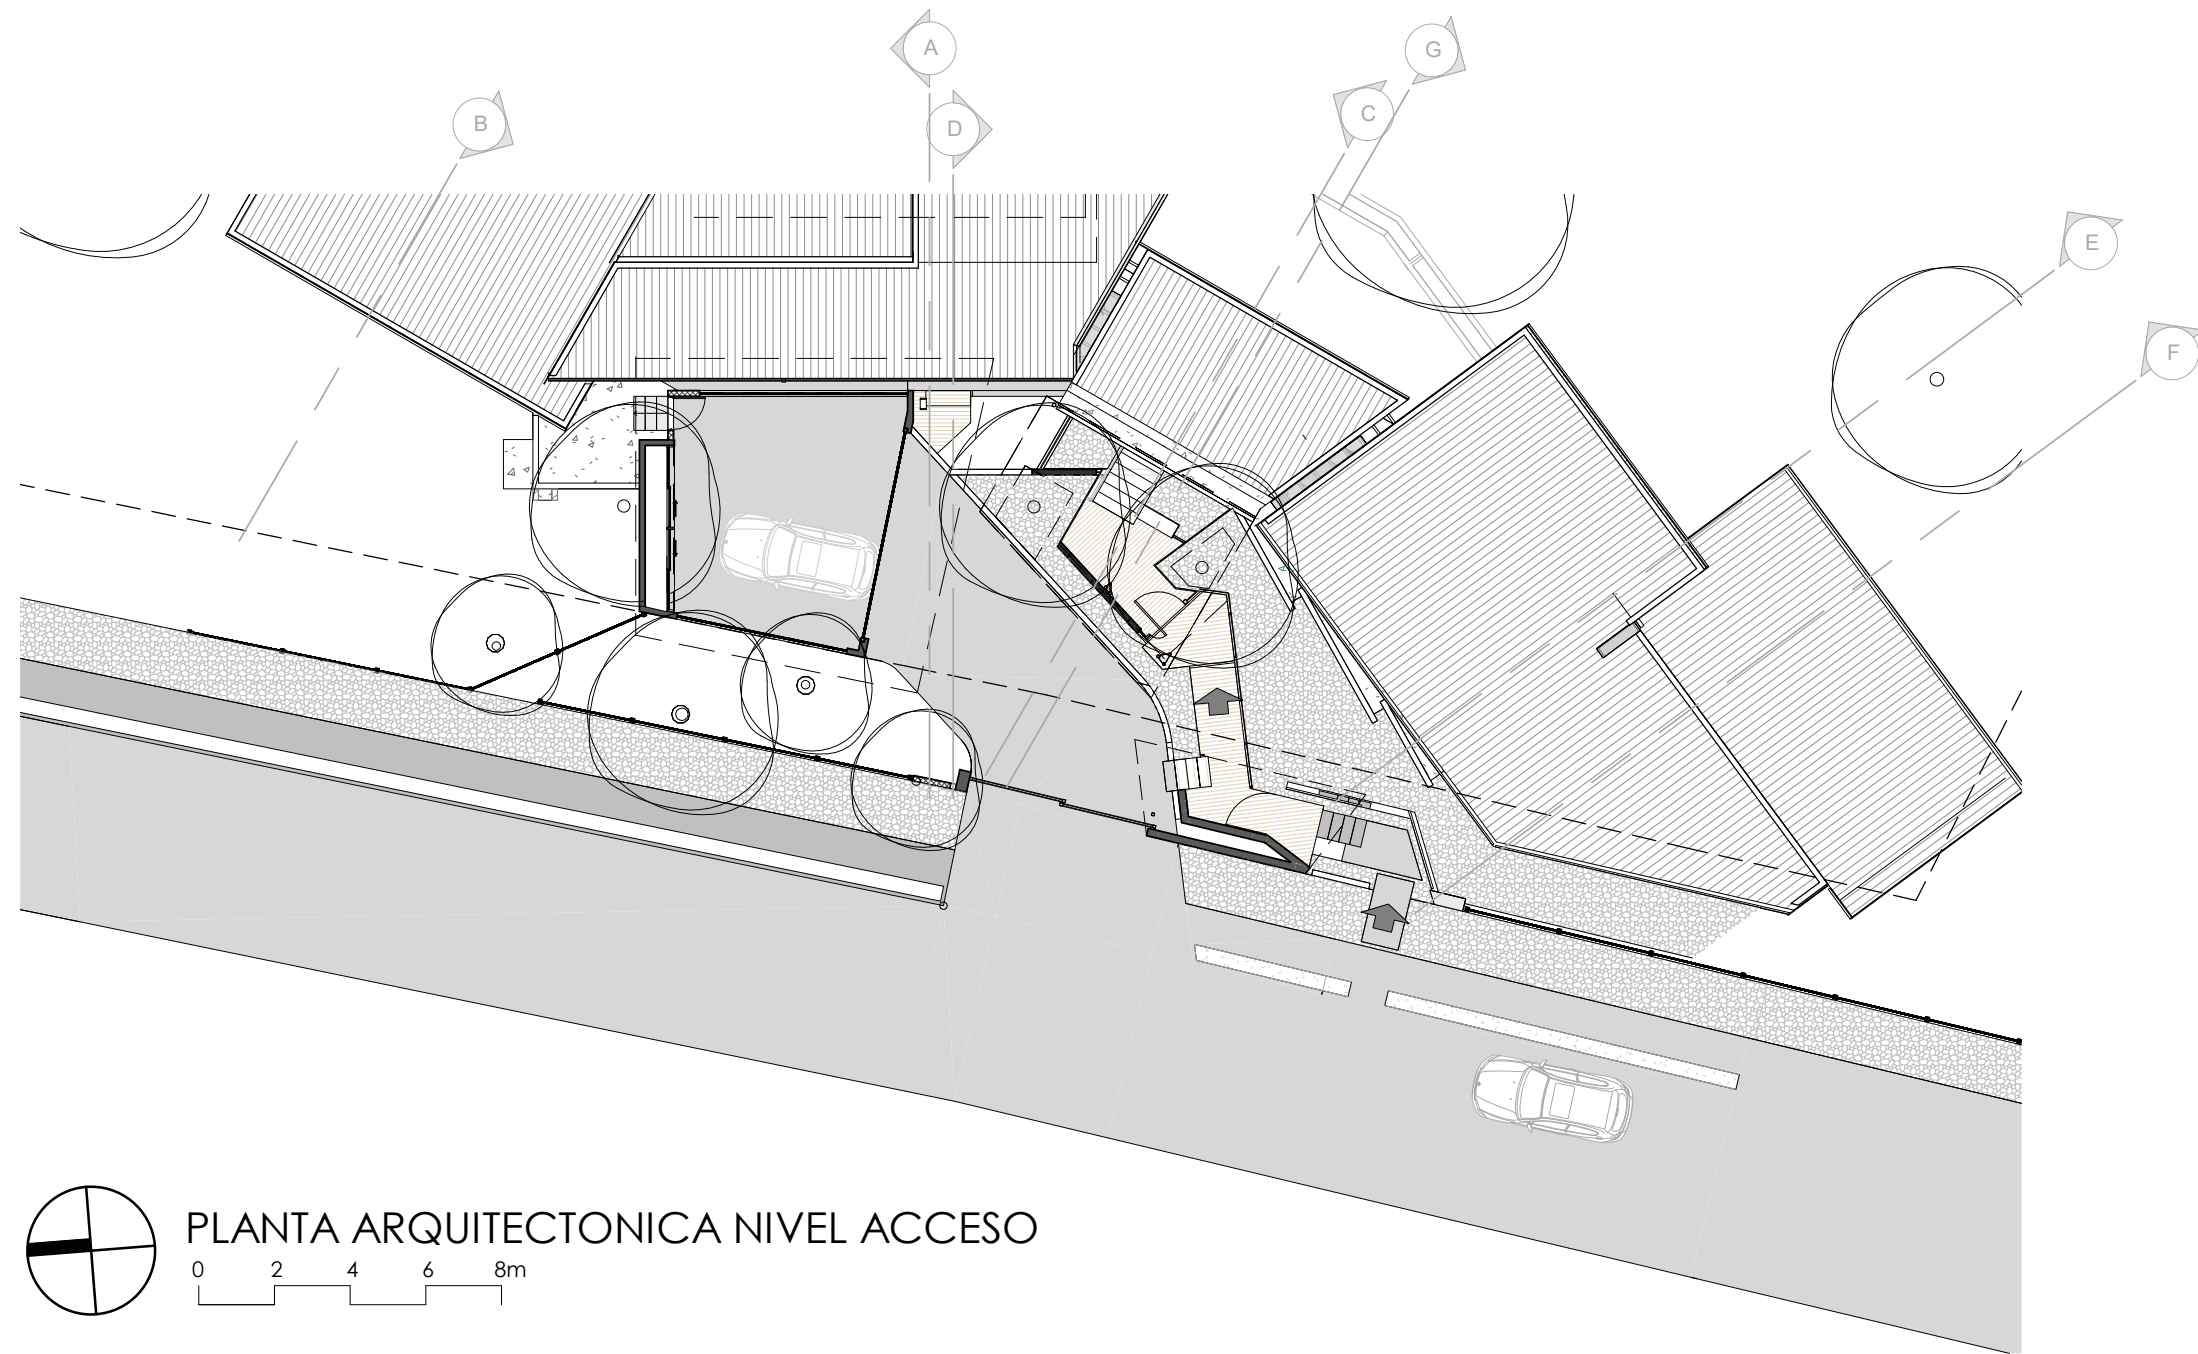

PLANTA ARQUITECTONICA NIVEL ACCESO



0 2 4 6 8m

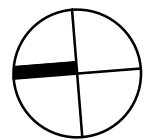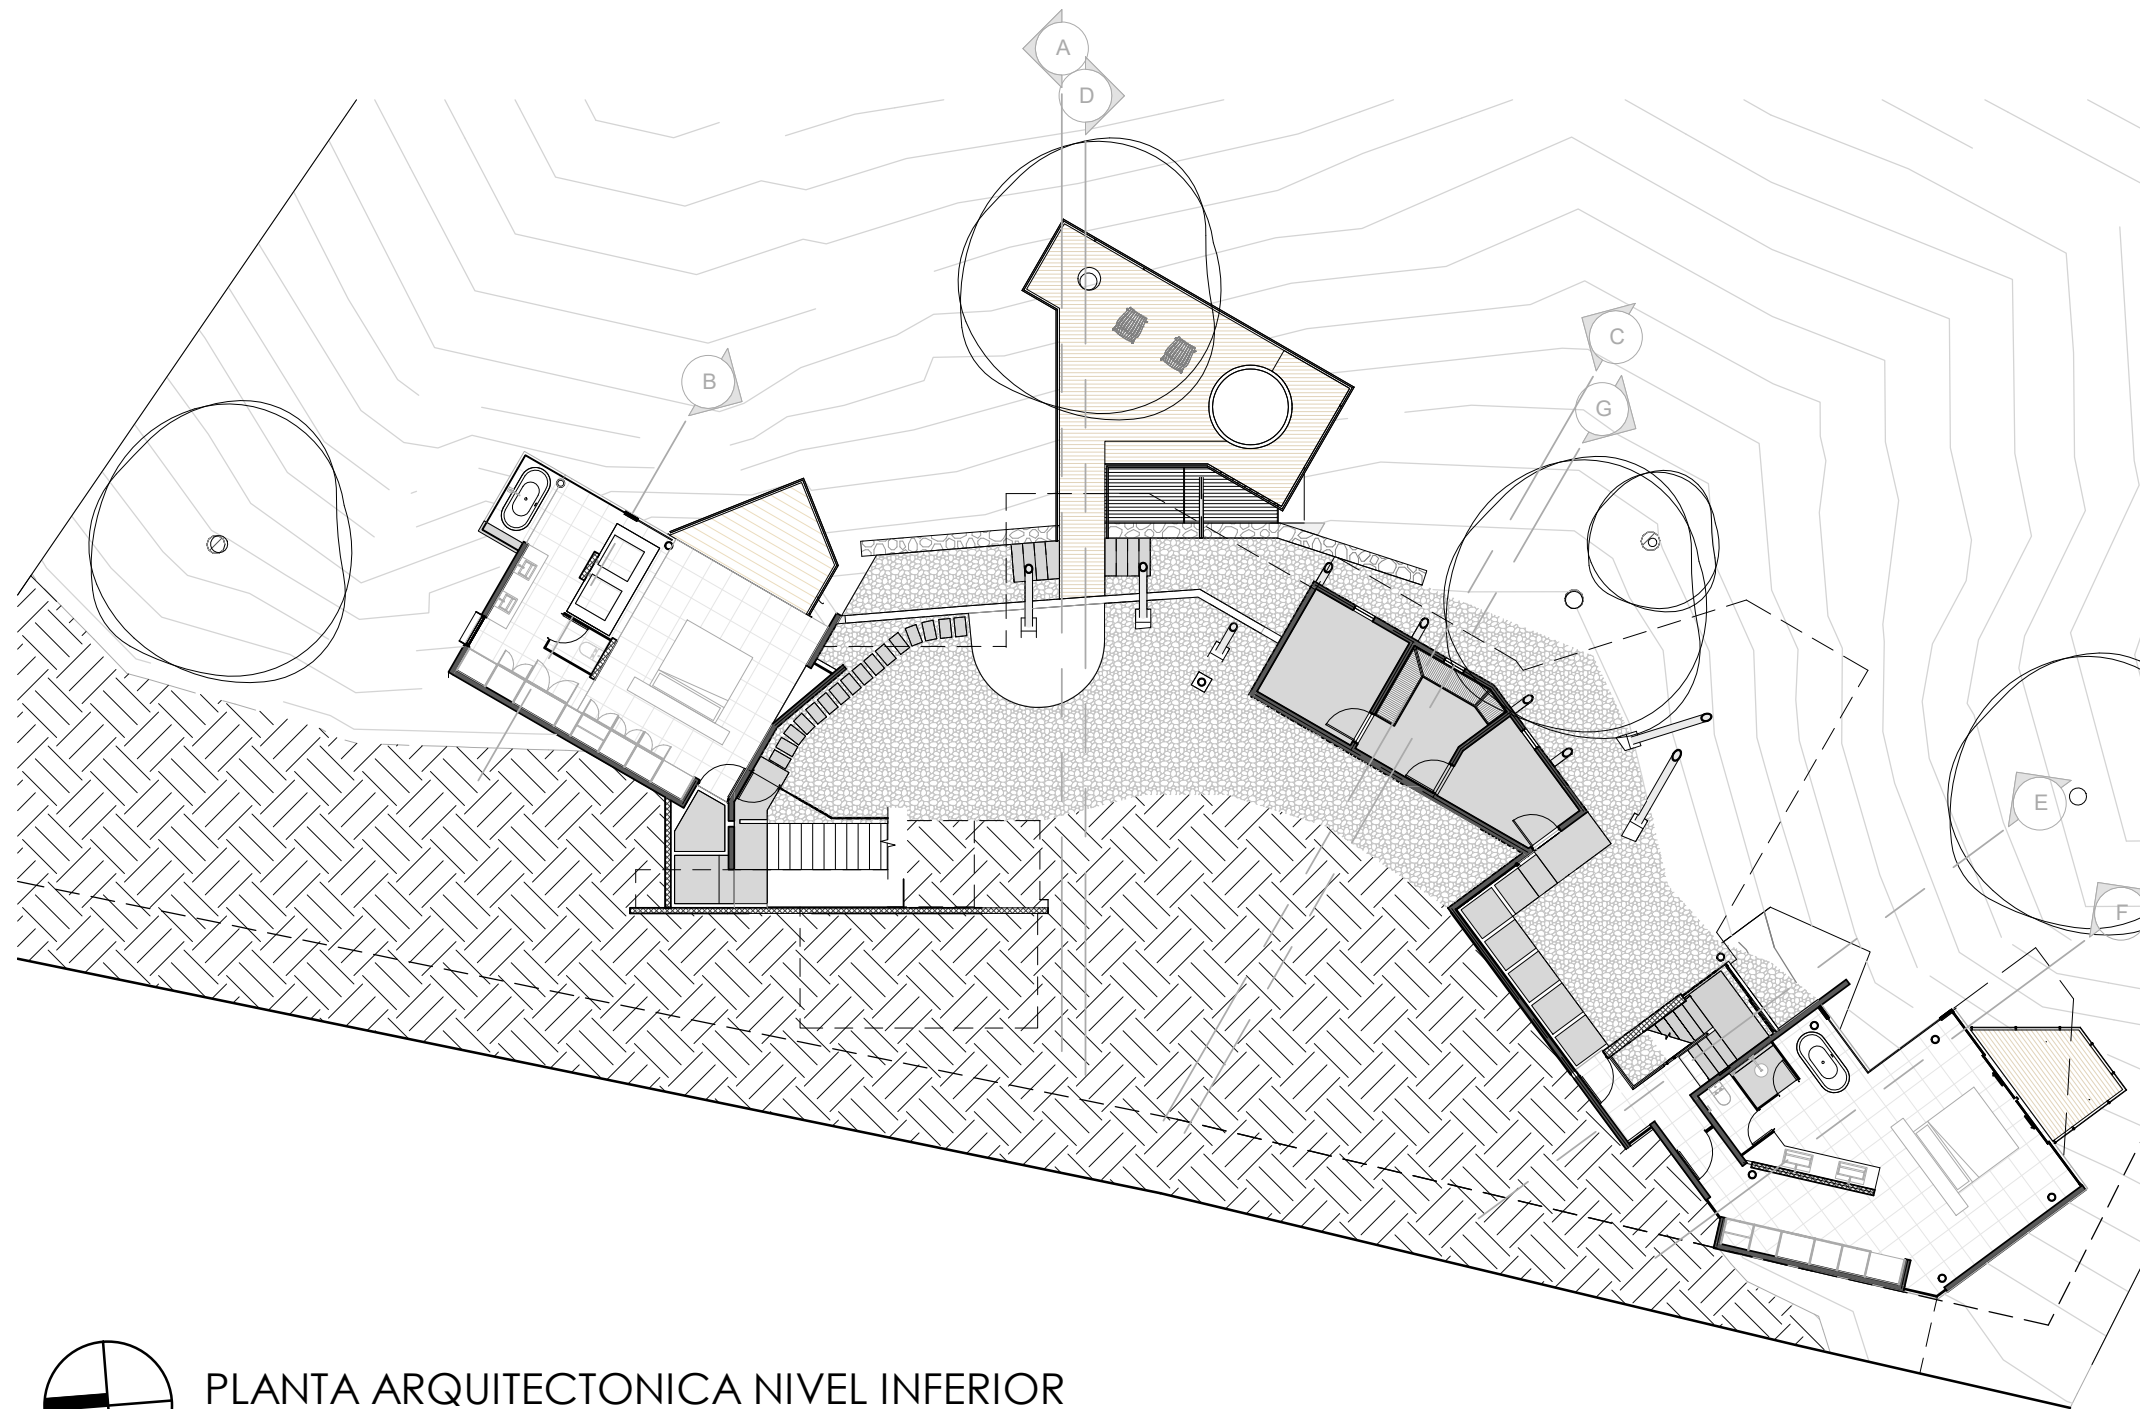


PLANTA ARQUITECTONICA NIVEL INFERIOR



0 2 4 6 8m



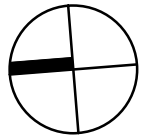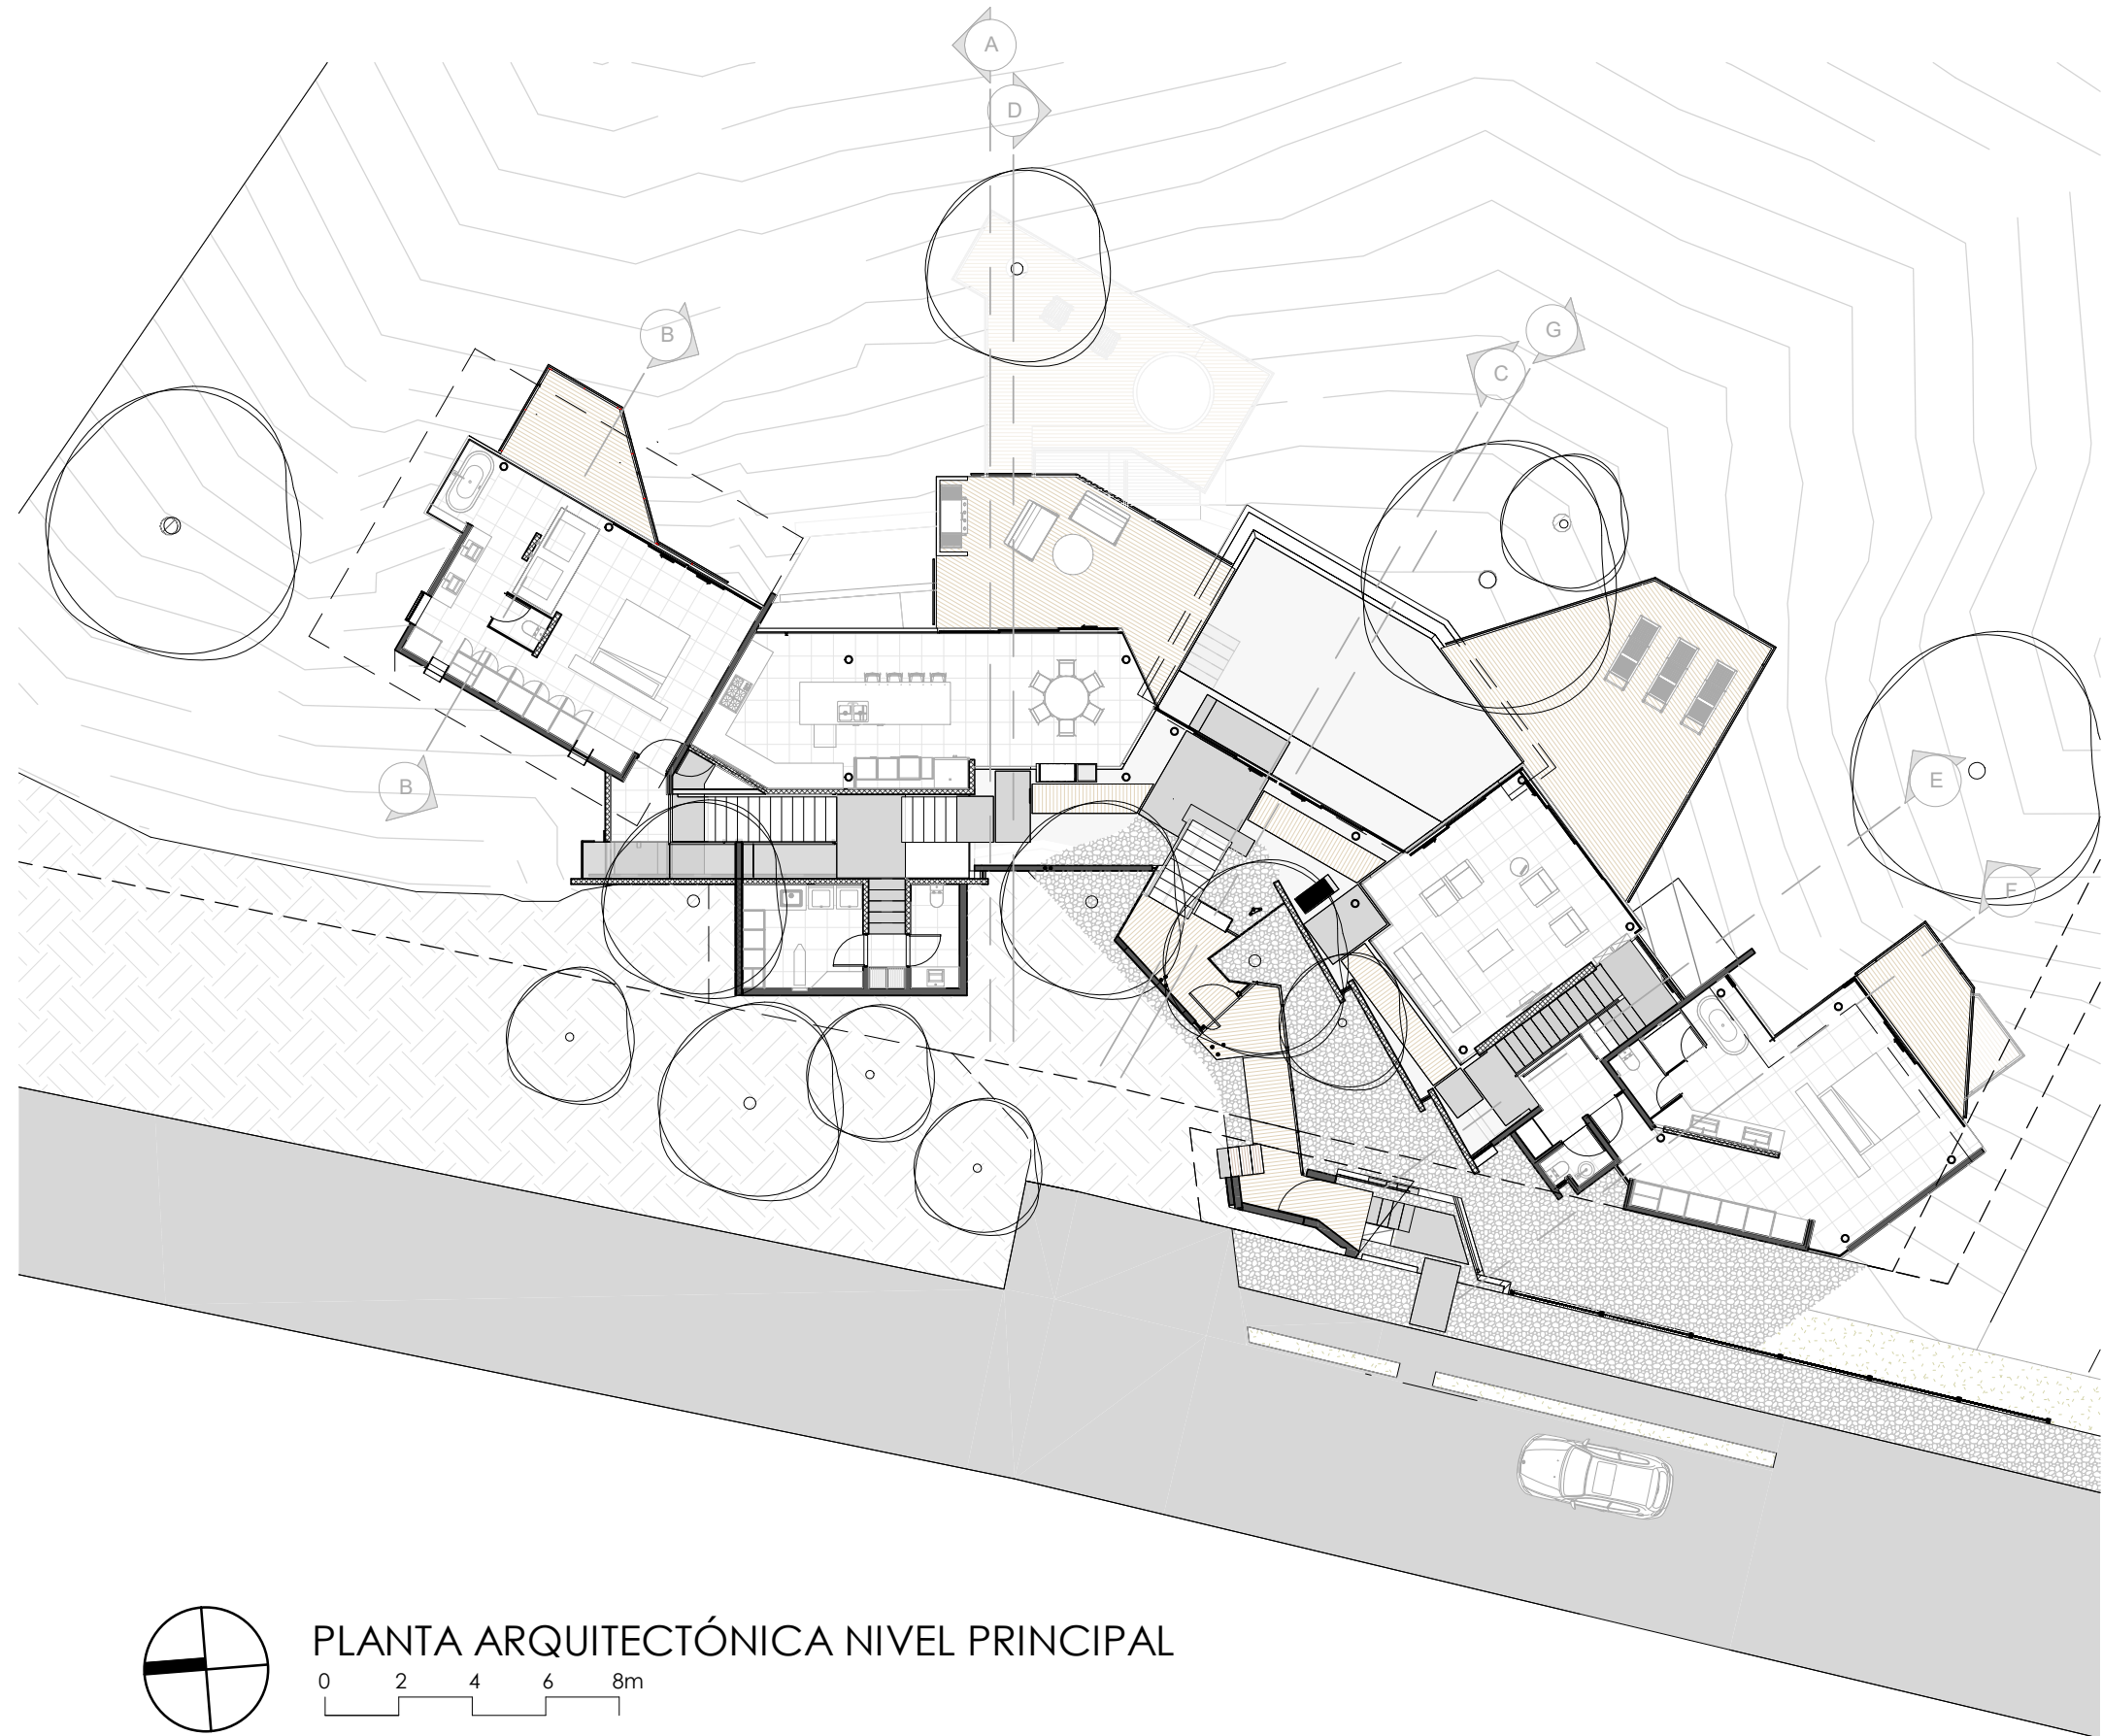

PLANTA ARQUITECTÓNICA NIVEL PRINCIPAL

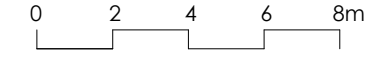

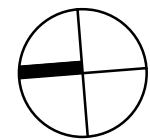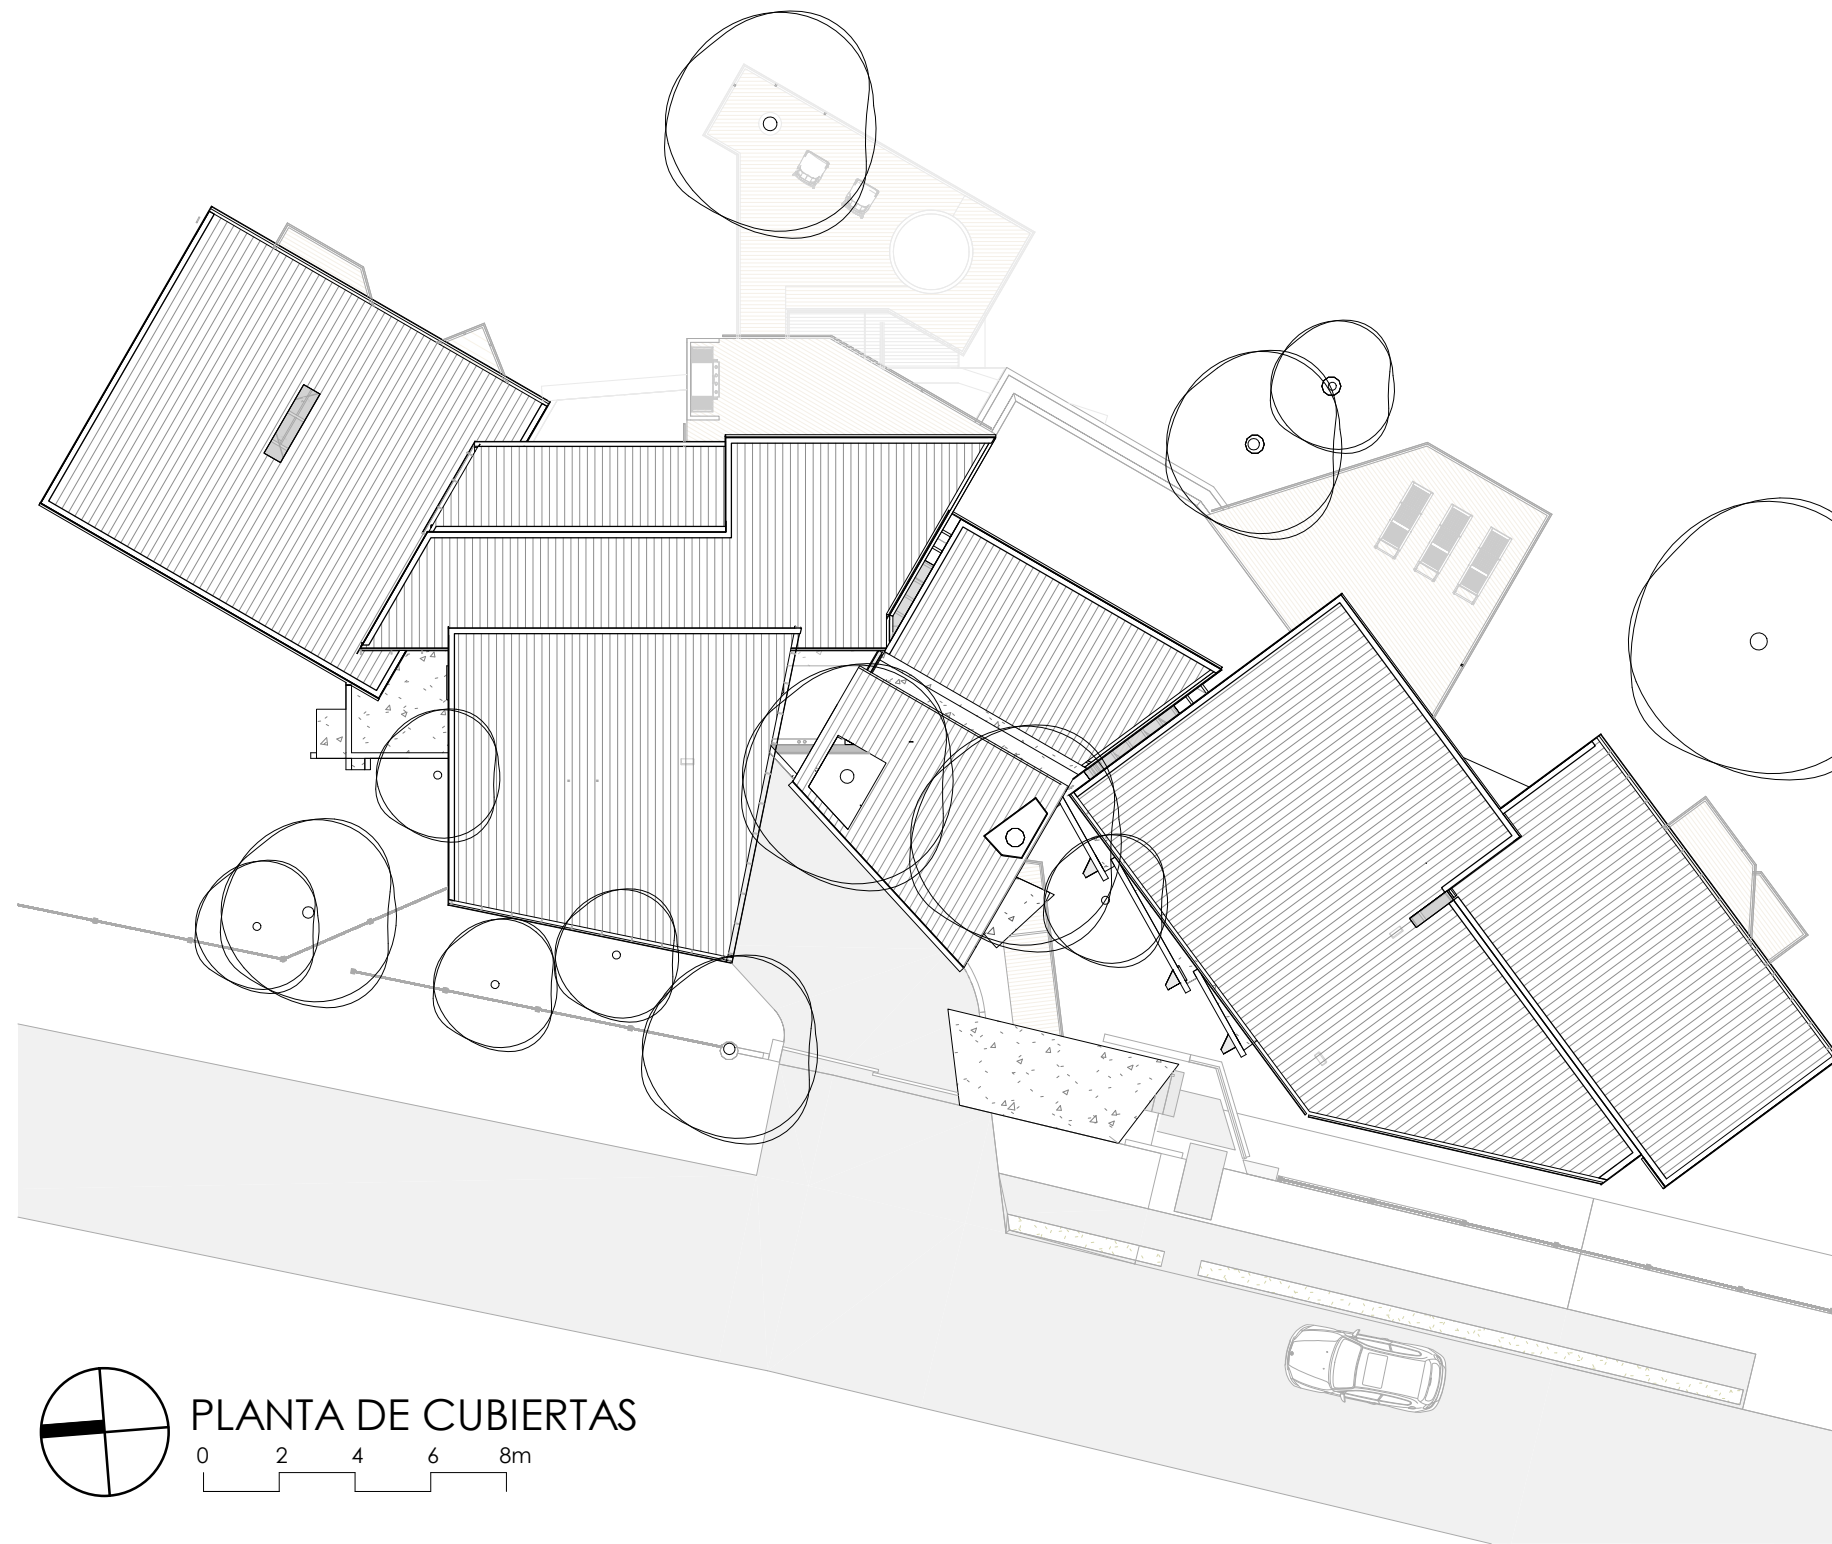

PLANTA DE CUBIERTAS

0 2 4 6 8m