

ELEVACION PRINCIPAL

0 2 4 6 8m




ELEVACION POSTERIOR

0 2 4 6 8m




ELEVACION LATERAL

0 2 4 6 8m

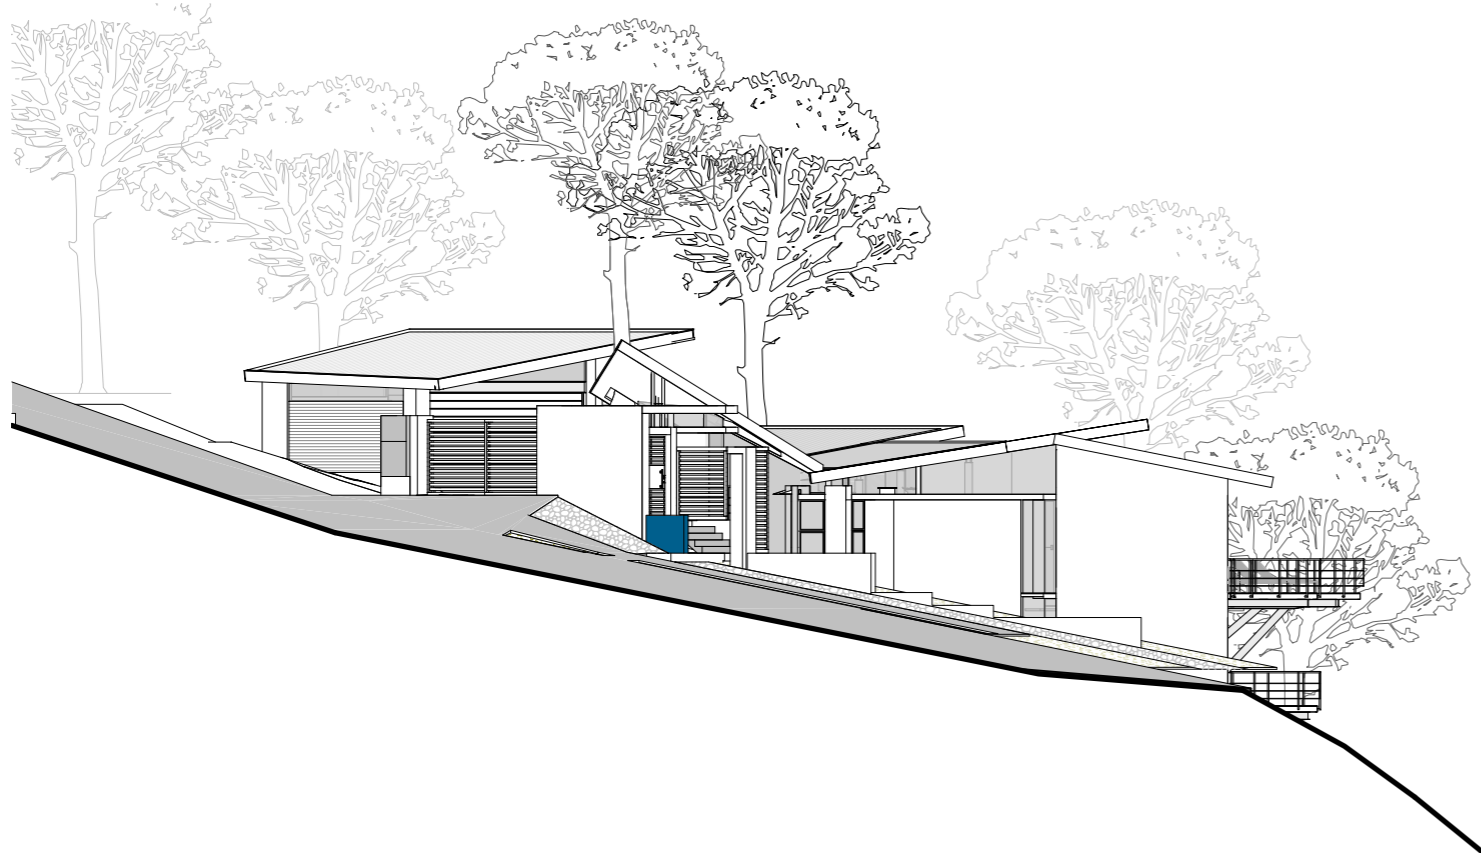


ELEVACION LATERAL

0 2 4 6 8m

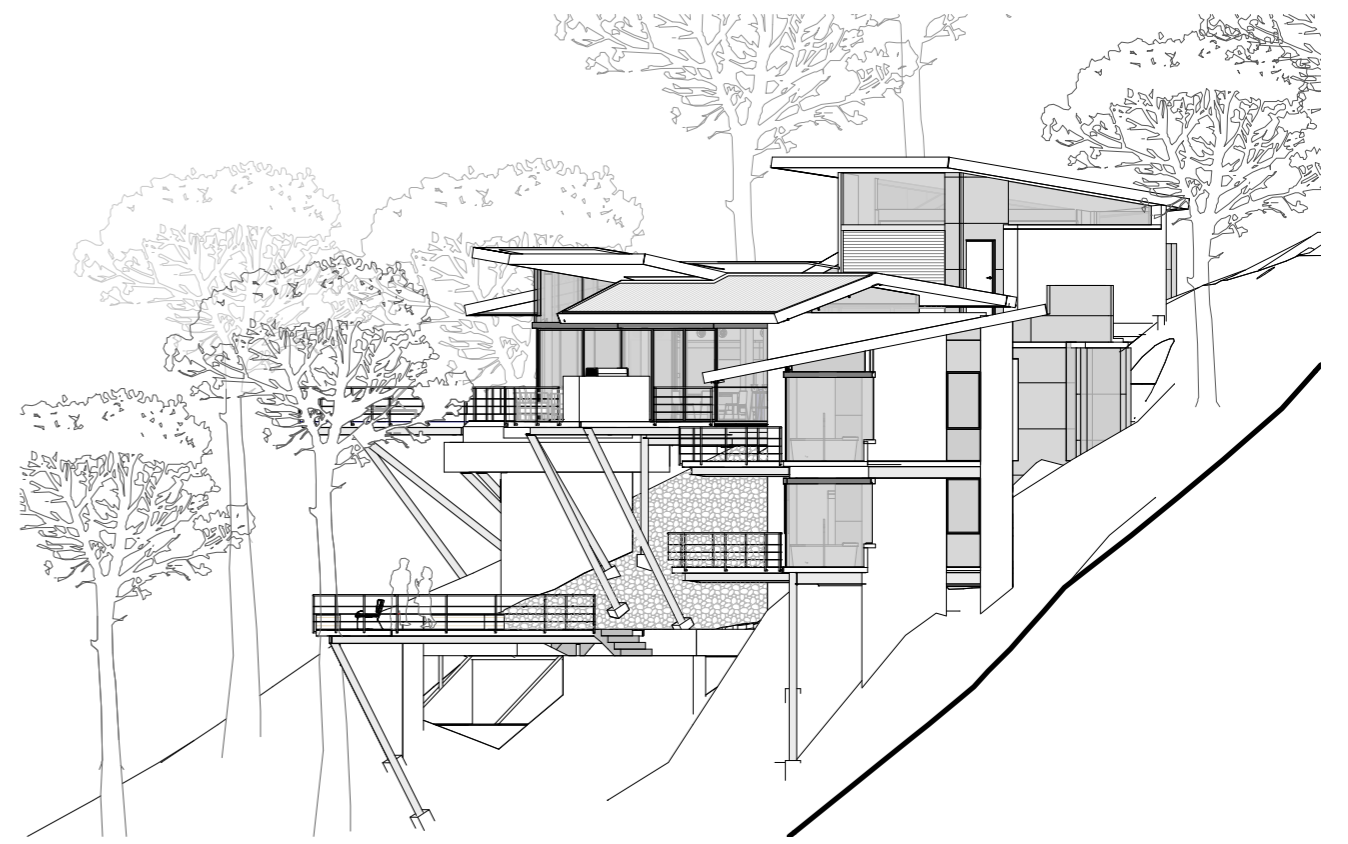

ELEVACION LATERAL

0 2 4 6 8m

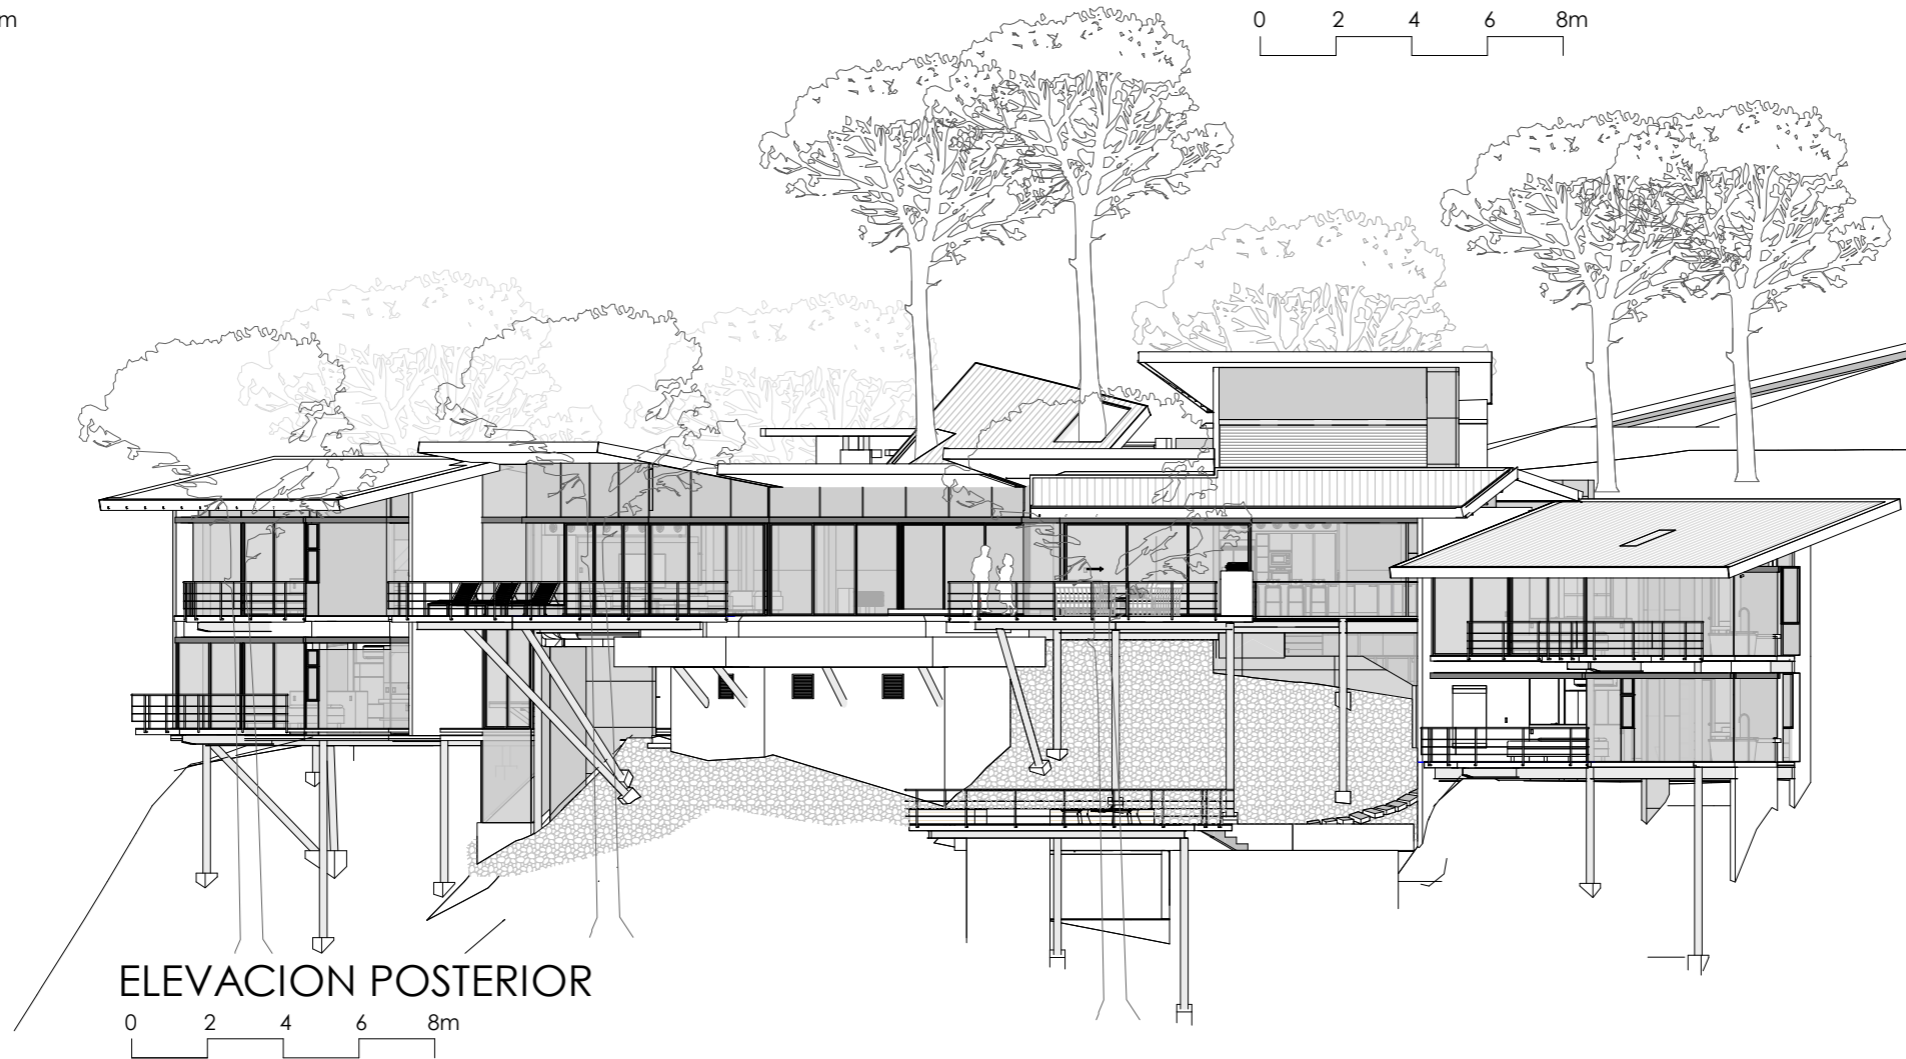

ELEVACION POSTERIOR

0 2 4 6 8m