


FAÇANA

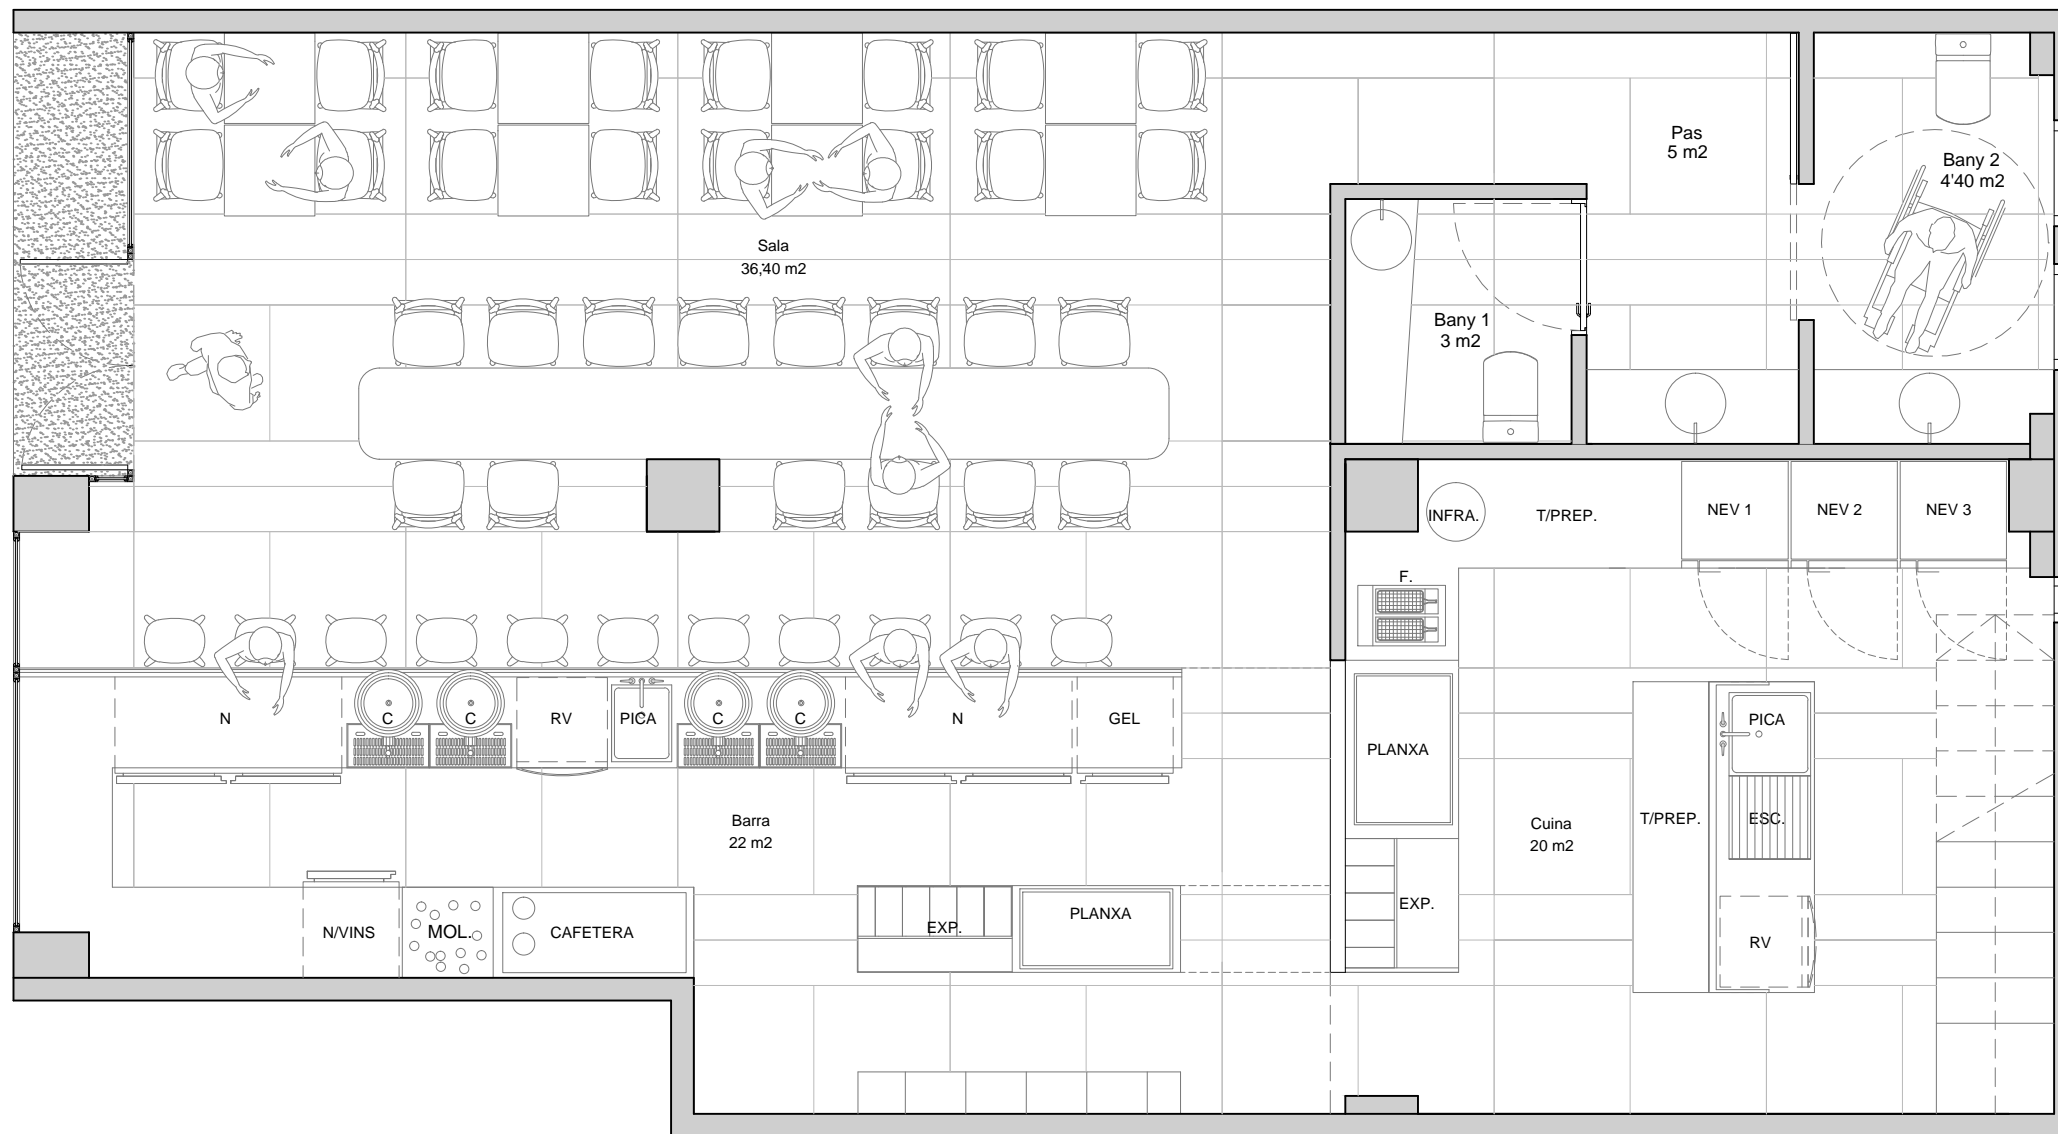

PLANTA

SUPERFÍCIES ÚTILS INTERIORS	
Sala	36,40 m2
Barra	22 m2
Pas	5 m2
Bany 1	3 m2
Bany 2	4,40 m2
Cuina	20 m2
Altell	30 m2
TOTAL	120,80 m2

SUPERFÍCIE CONSTRUÏDA	
Planta Baixa	97,80 m2
Planta Altell	31,50 m2
TOTAL	129,30 m2

TOTES LES MESURES S'HAN DE VERIFICAR A OBRA

ESTUDI · ALFRED GARCIA GOTÓS
 Plaça Sant Joan, 16 4rt. Lleida t · 973 237 315
 www.alfredgarciafotos.com

PROJECTE EXECUTIU
FRANKFURT LAS VEGAS
 Frankfurt Las Vegas

ABRIL 2018

 **P01**

PROJECTE EXECUTIU - PROPOSTA

PLANTA DISTRIBUCIÓ GENERAL 1/50

E03

Queda prohibida la reproducció total o parcial d'aquest document per qualsevol mitjà sense el consentiment explícit dels seus propietaris