



PLANTA BARRA

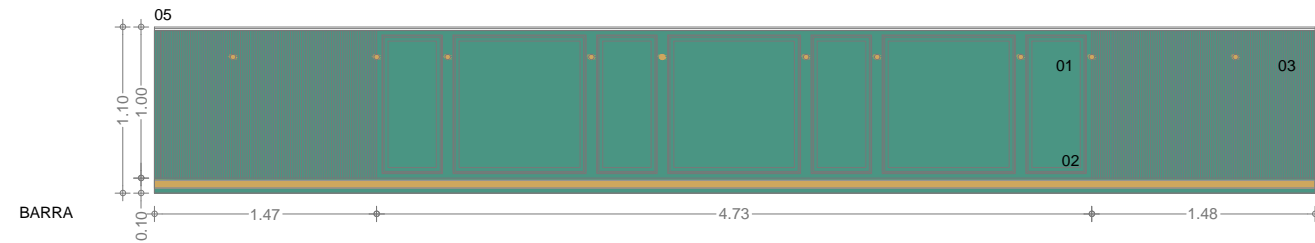

BARRA

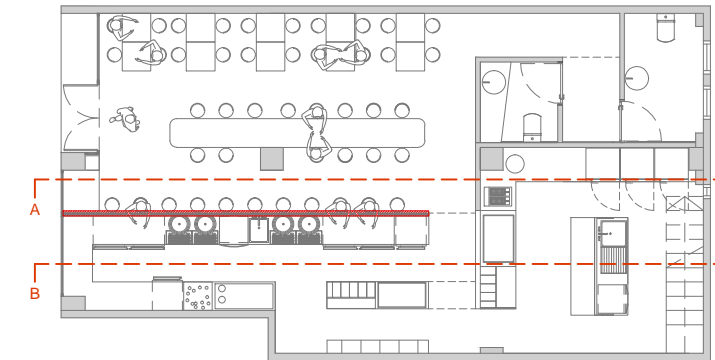

M 2 - 4,73 metres de motllura i 2,95 m de mitja canya

MOTLLURES BARRA


MOTLLURES DE FUSTA DE DM LACADES
VERD SEGONS MOSTRA

LLEGENDA D'ELEMENTS


- 01 DM LACAT VERD SEGONS MOSTRA
- 02 MOTLLURA DE 88 x 88 cm i 88 x 40 cm
- 03 MOTLLURA DE MITJA CANYA
- 04 PORTA AMB MOTLLURA DE 1,20 X 44 cm
- 05 SOBRE DE MAREBRE BLANC DE 2 cm DE GRUIX SEGONS MOSTRA



TOTES LES MESURES S'HAN DE VERIFICAR A OBRA

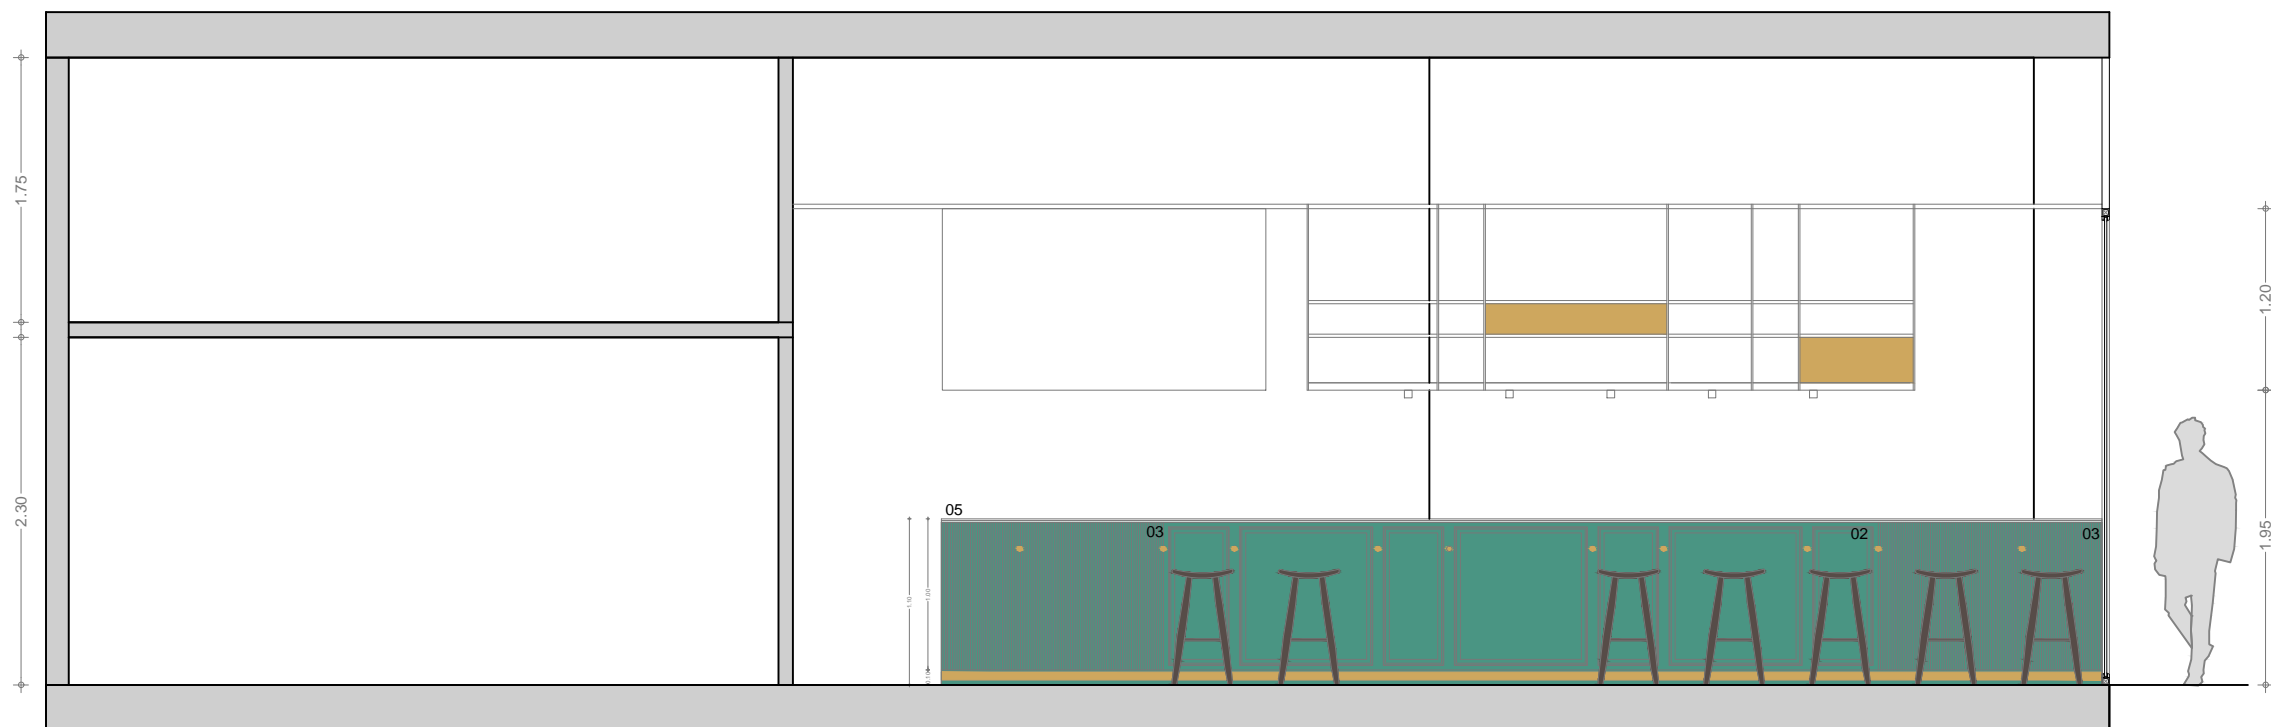

SECCIÓ LONGITUDINAL AA'

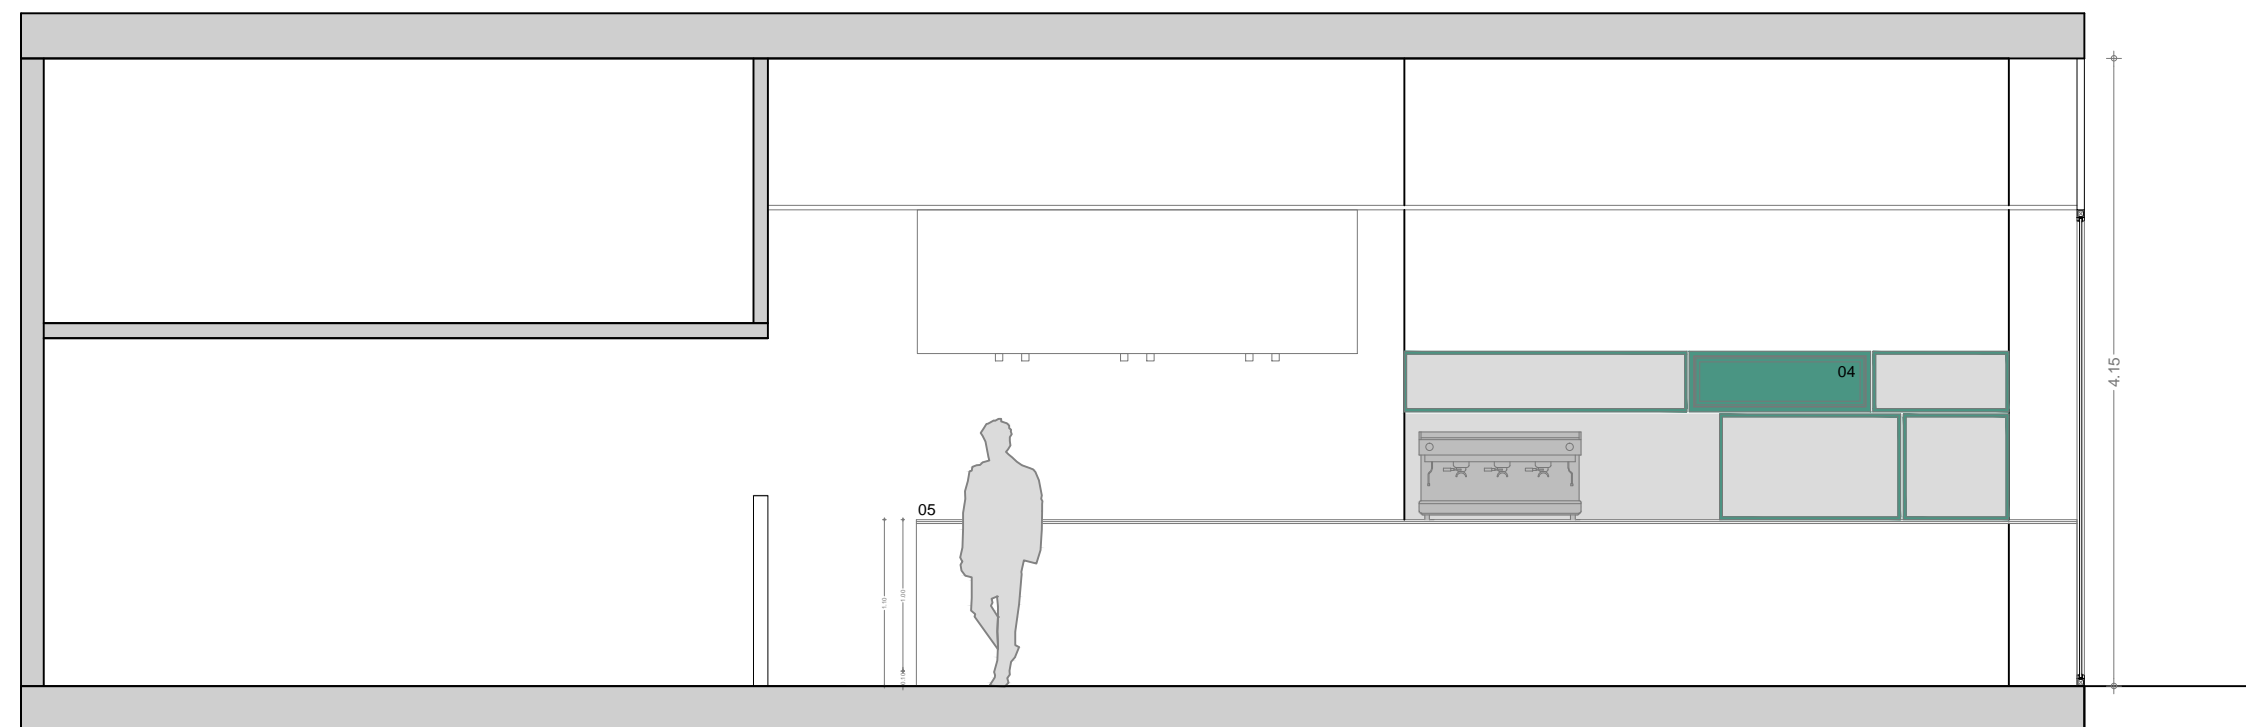

SECCIÓ LONGITUDINAL BB'

ESTUDI · ALFRED GARCIA GOTÓS

Plaça Sant Joan, 16 4rt. Lleida t · 973 237 315
www.alfredgarciafotos.com

PROJECTE EXECUTIU
FRANKFURT LAS VEGAS

Frankfurt Las Vegas

ABRIL 2018



M02

PROJECTE EXECUTIU - MOBILIARI

BARRA

1/50

E10