





PLANTA CUBIERTA Y ACCESO

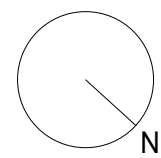


- 1 Calle acceso
- 2 Linde con otras viviendas
- 3 Linde con parque
- 4 Cubierta de hormigón. Plataforma mirador
- 5 Acceso principal a la casa
- 6 Acceso a sala de instalaciones
- 7 Pantalla de luz y proyecciones
- 8 Cerezo japonés
- 9 Espacio protegido temporalmente según estaciones
- 10 Acceso a dormitorio de invitados y zona de servicio
- 11 Mirador
- 12 Alberca
- 13 Patio de tierra en zona de dormitorios
- 14 Acceso de vehículos

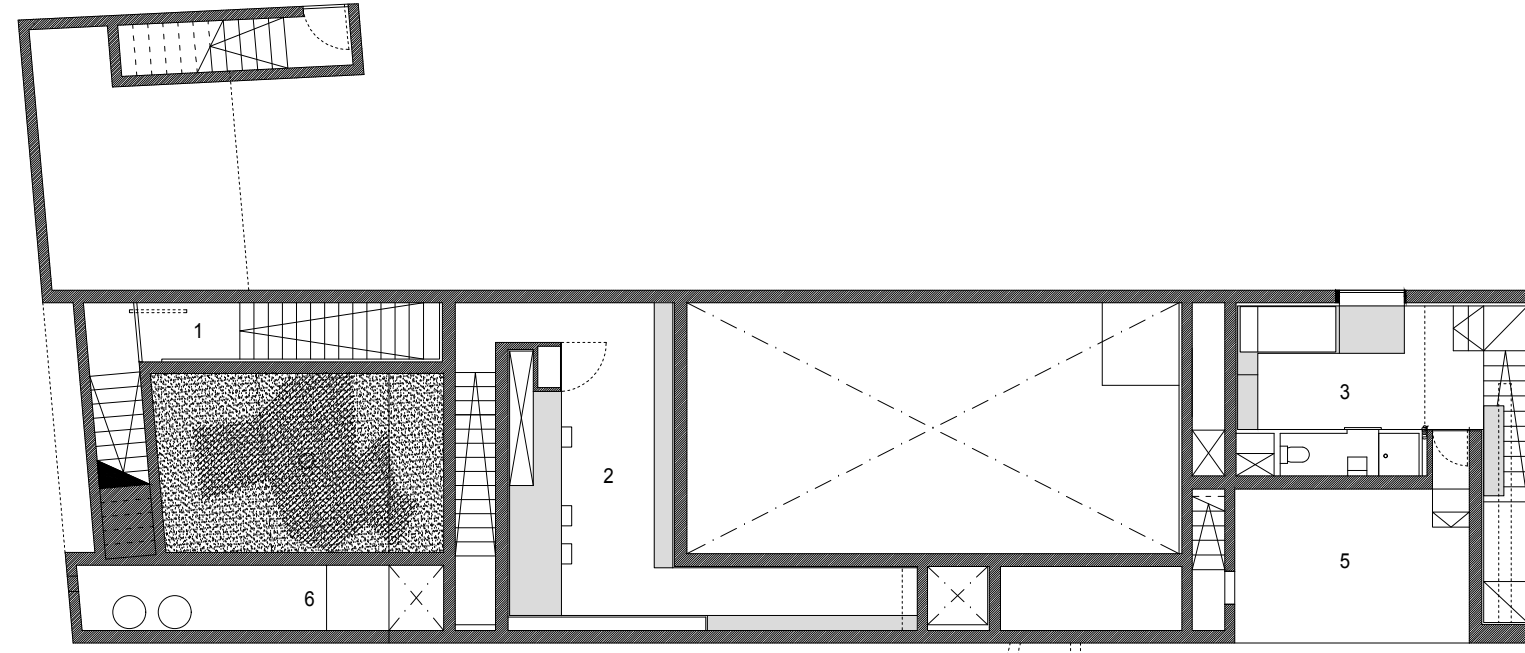


NIVEL BIBLIOTECA / INVITADOS

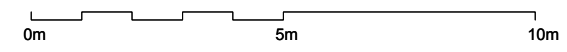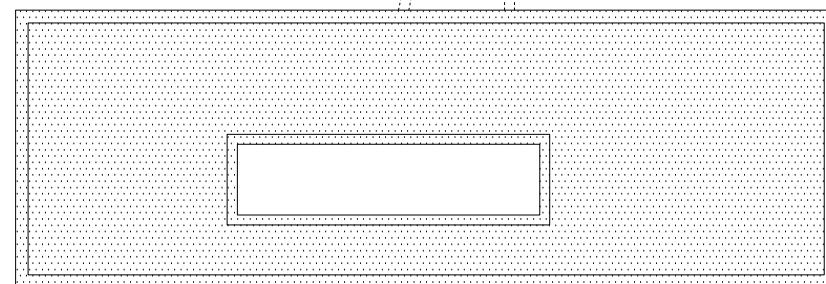


- 1 Entrada
- 2 Biblioteca
- 3 Dormitorio de invitados
- 4 Mirador
- 5 Sala de calderas

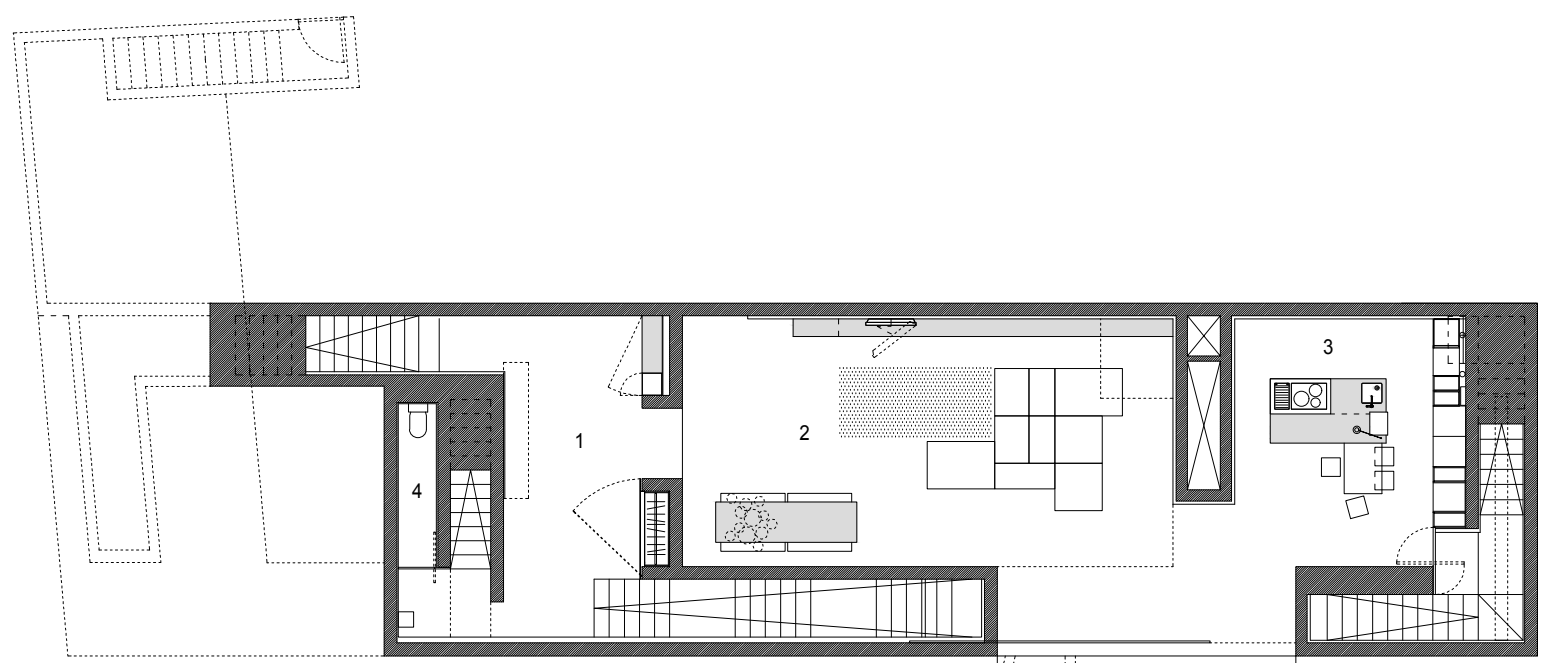

NIVEL SALÓN / COCINA

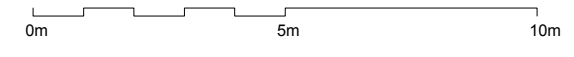

- 1 Vestíbulo
- 2 Salón
- 3 Cocina
- 4 Aseo

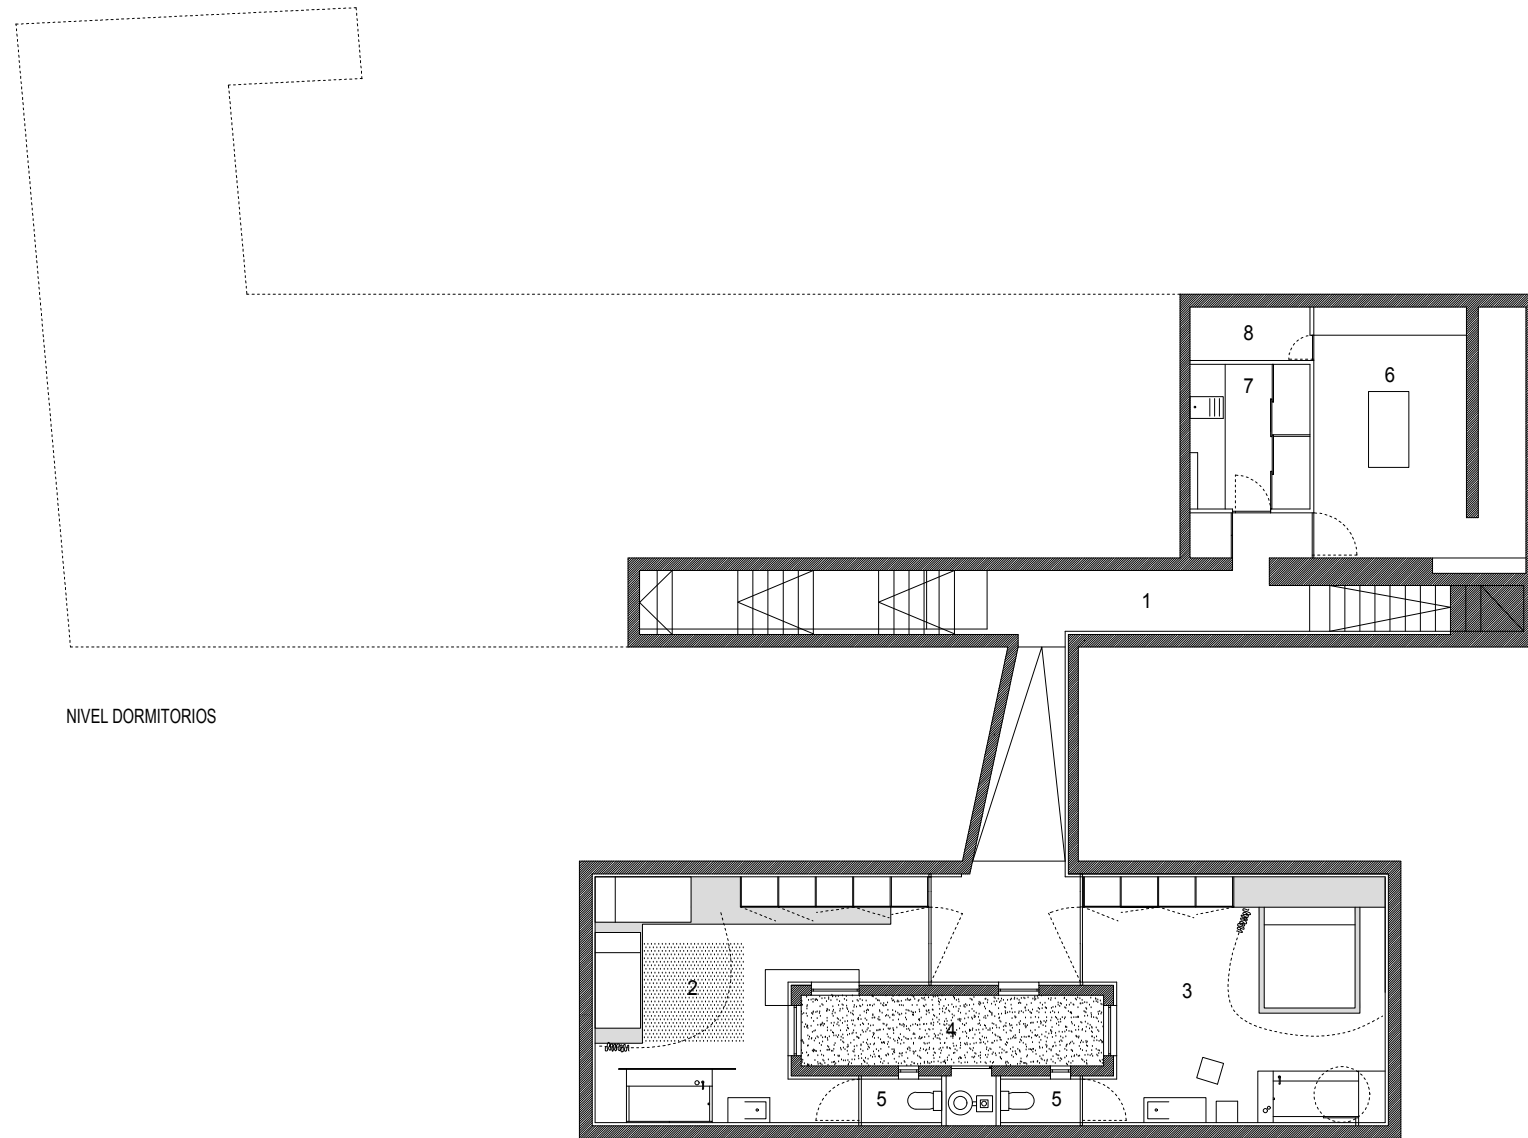

- 1 Galería
- 2 Dormitorio niñas
- 3 Dormitorio principal
- 4 Patio
- 5 Aseo
- 6 Bodega
- 7 Ropero
- 8 Sala de instalaciones

0m 5m 10m