






ALZADO FACHADA PRINCIPAL

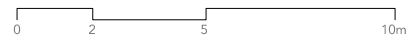

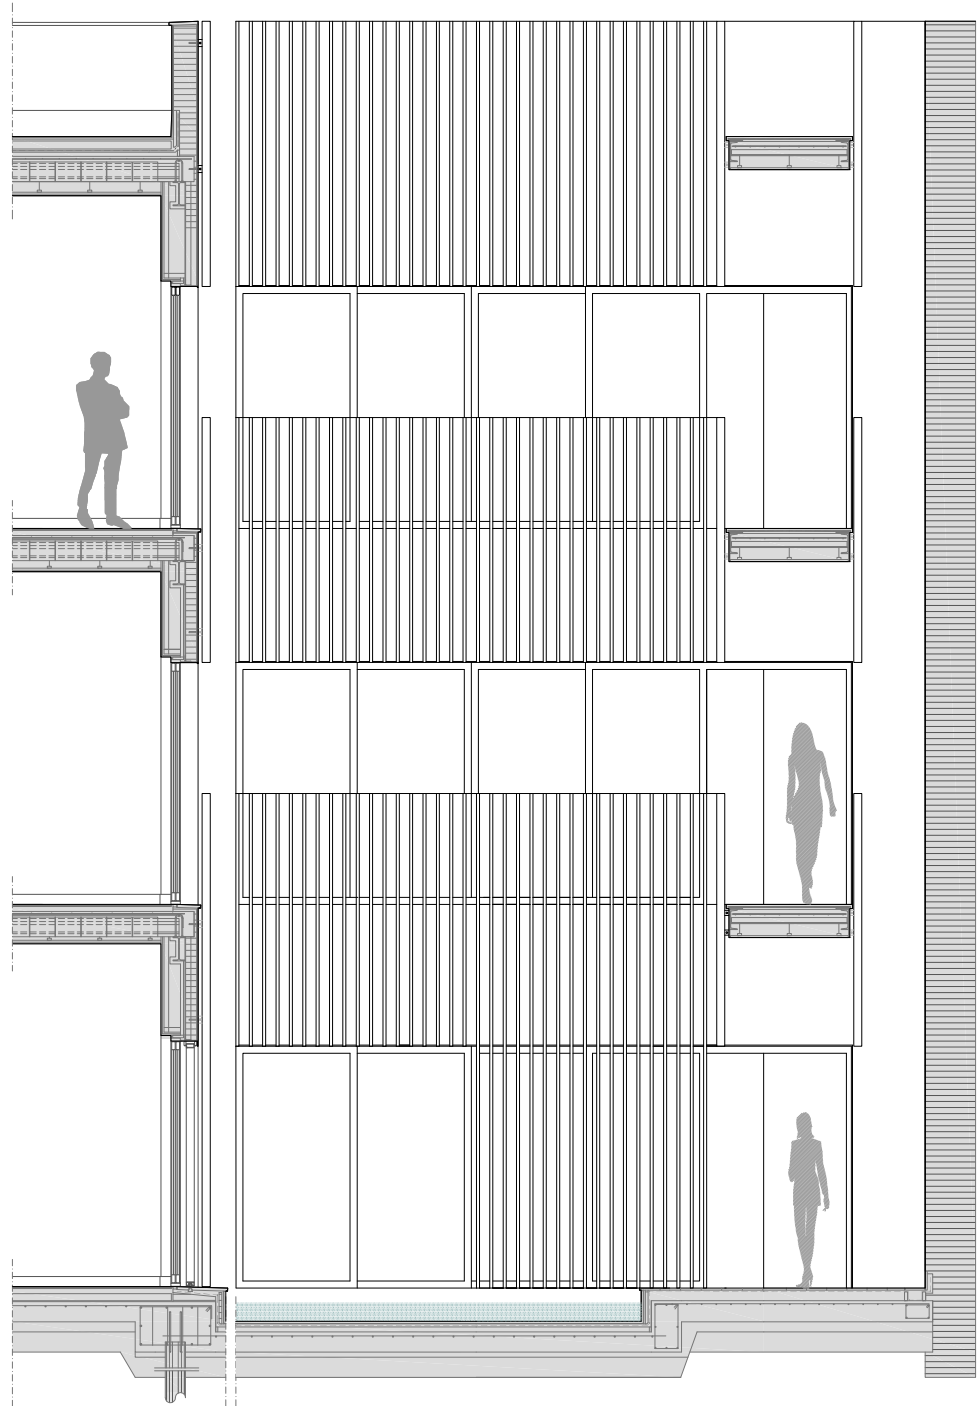

SECCIÓN POR PATIO

0 2 5 10m

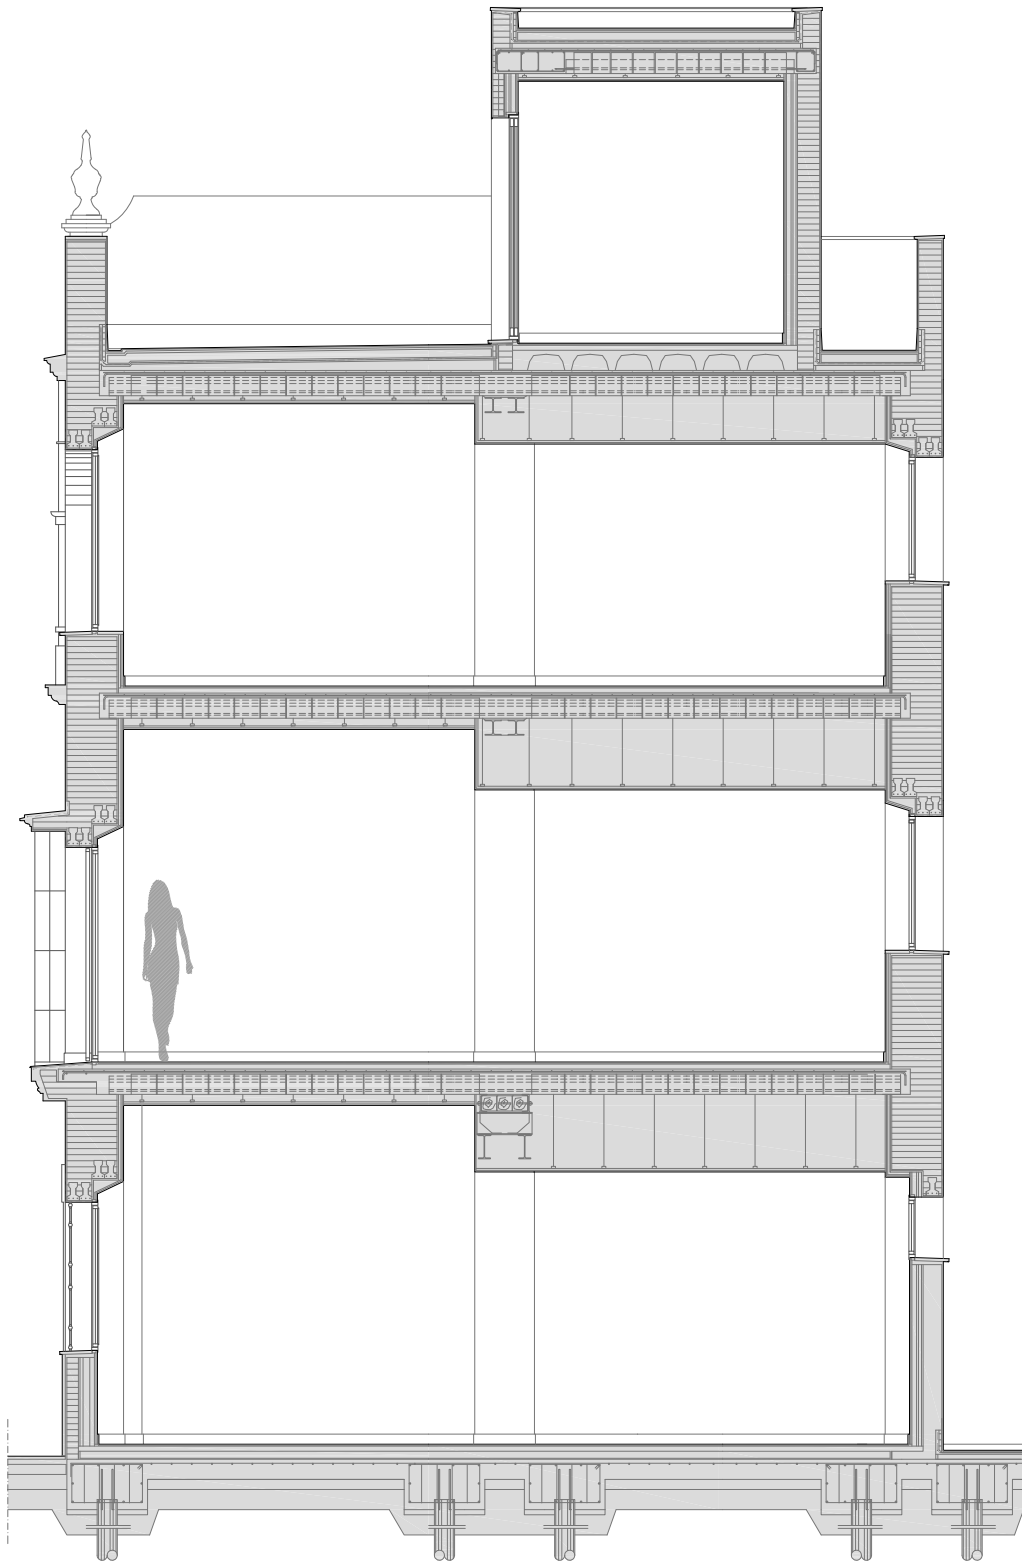

SECCIÓN POR FACHADA

0 2 5 10m