



ORDENACIÓN GENERAL. PLANTA CUBIERTA
 E 1:300


- 1. Acceso cota superior
- 2. Aparcamiento de ambulancias
- 3. Umbráculo de sombra
- 4. Terraza mirador
- 5. Rama exterior adaptada
- 6. Escalera exterior
- 7. Futuro parque

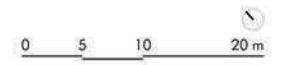

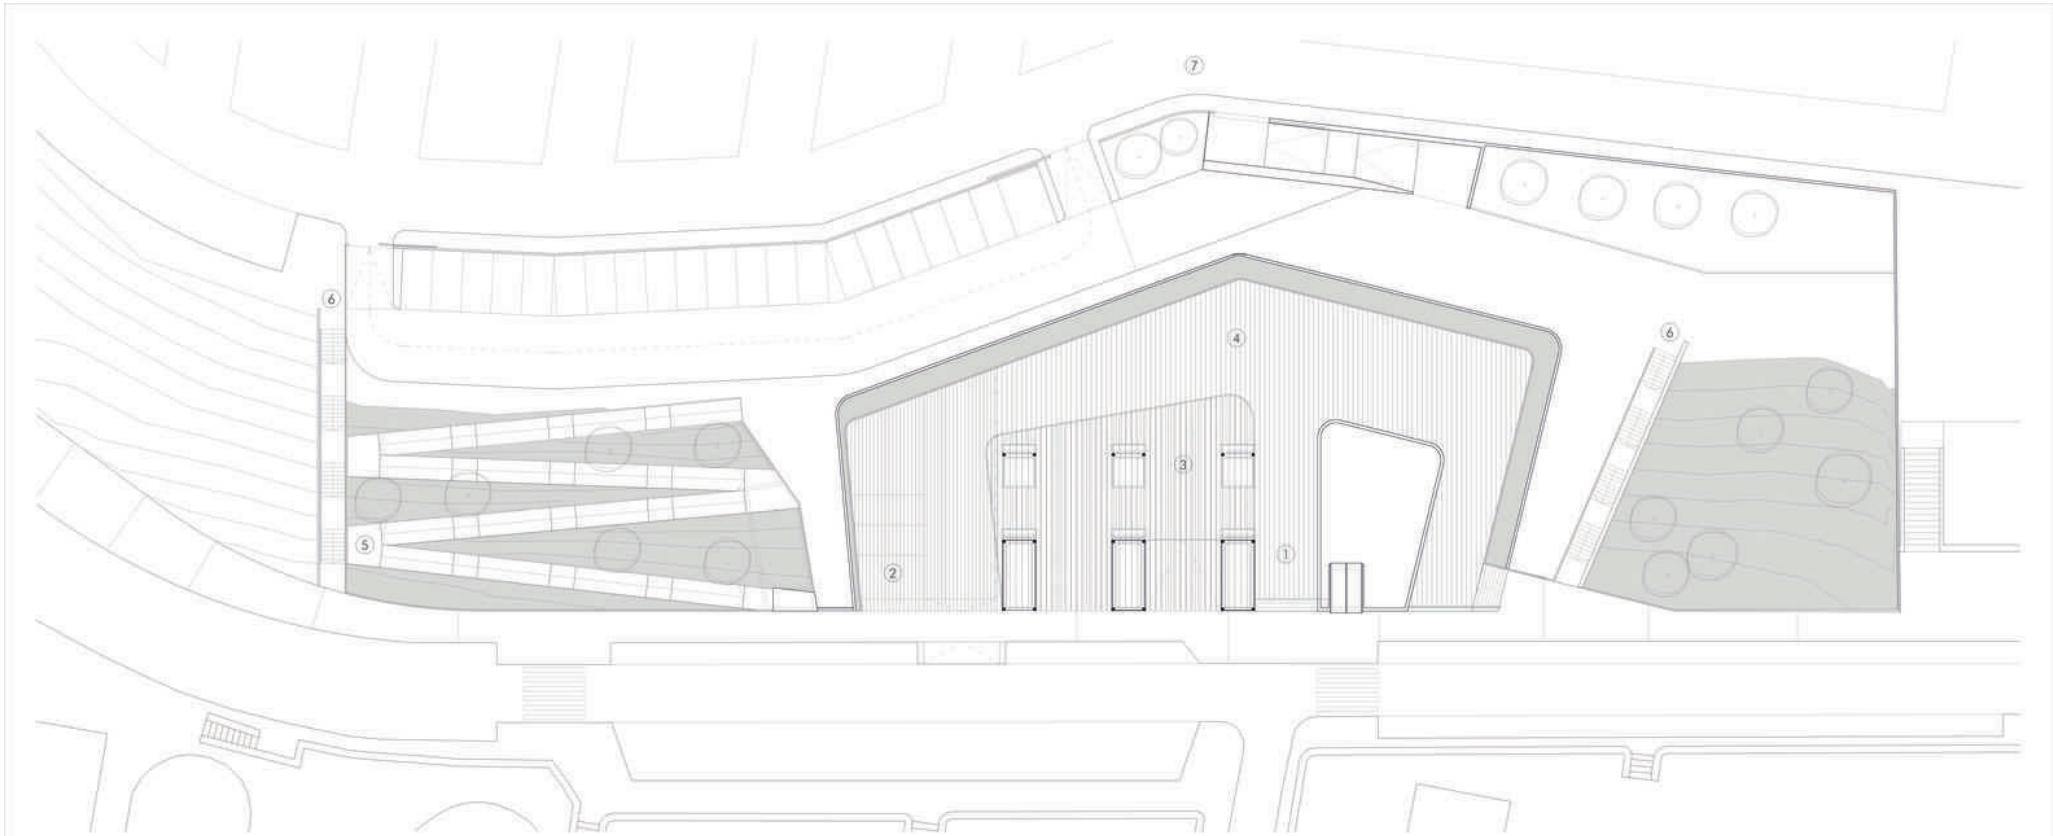


ORDENACIÓN GENERAL. PLANTA CUBIERTA
E 1:300


- 1. Acceso cota superior
- 2. Aparcamiento de ambulancias
- 3. Umbráculo de sombra
- 4. Terraza mirador
- 5. Rama exterior adaptada
- 6. Escalera exterior
- 7. Futuro parque

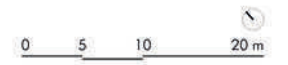


1. Porche de acceso
2. Atrio, Vestibulo
3. Administración y recepción
4. Consultas y salas de espera
5. Sala de educación sanitaria
6. Núcleo de comunicación principal
7. Patio-Jardin
8. Aparcamiento

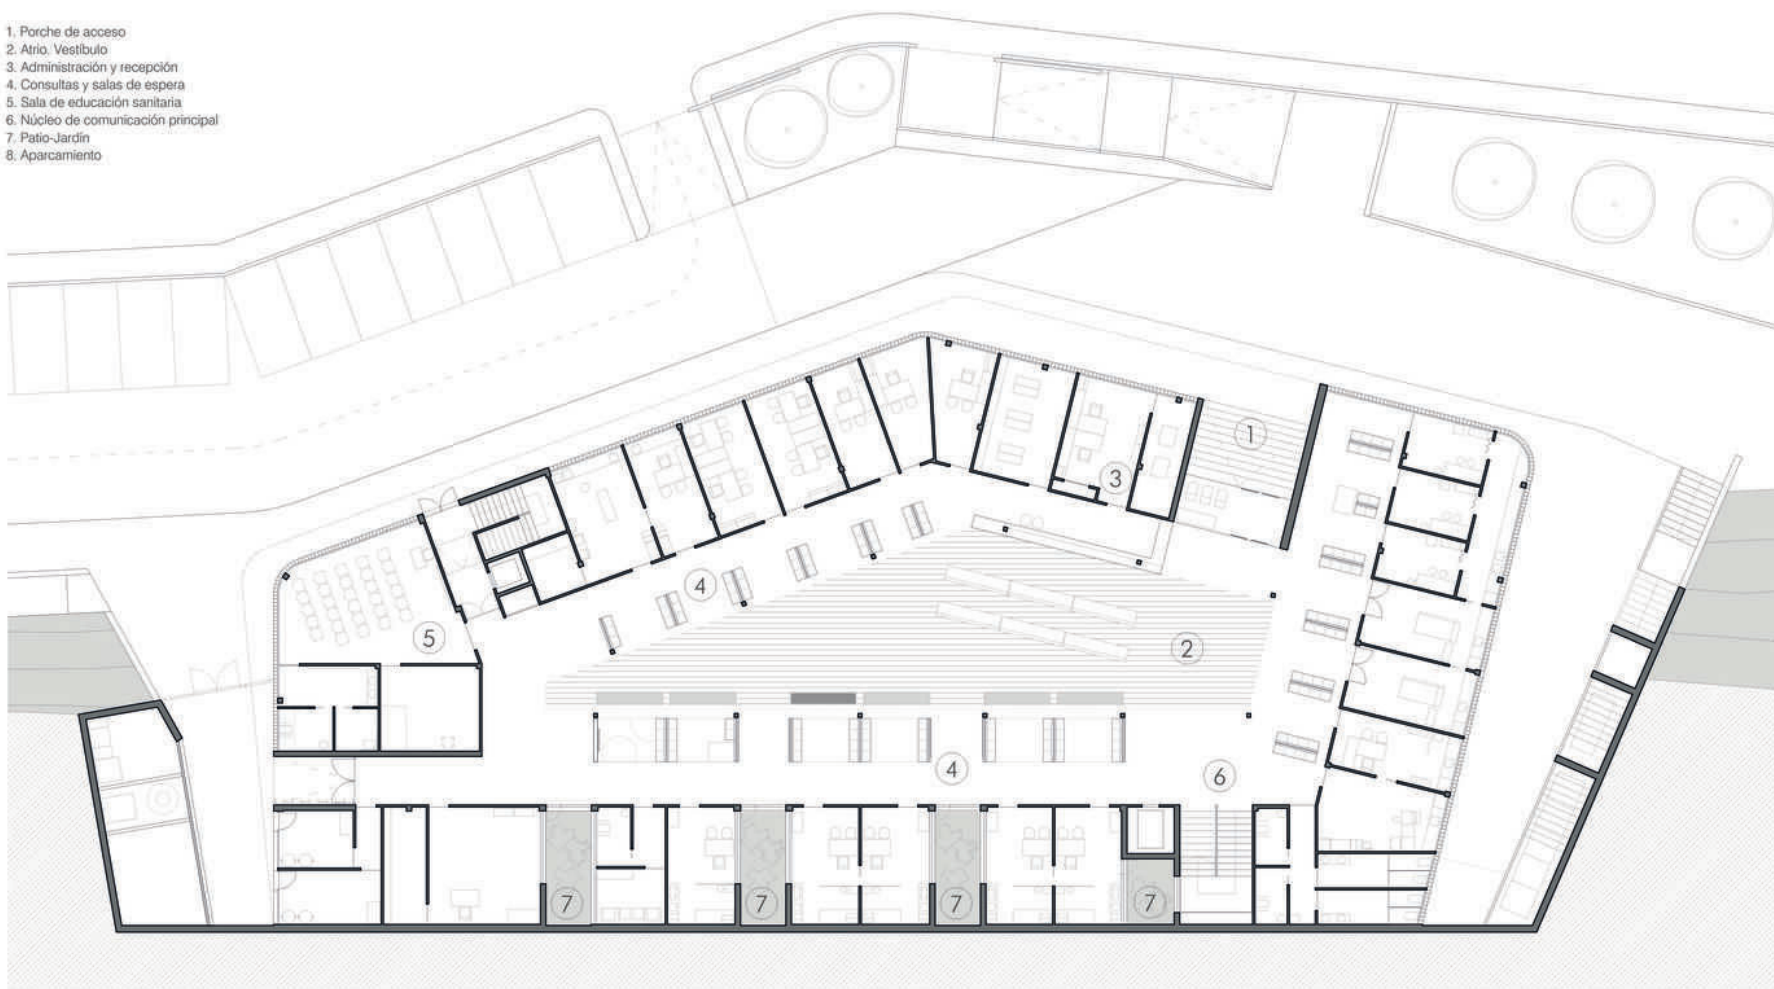

PLANTA BAJA
E 1:200

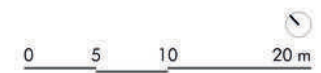


- 1. Atrio. Espacio en doble altura
- 2. Consultas y salas de espera
- 3. Área de personal
- 4. Núcleo de comunicación principal
- 5. Patio-Jardín

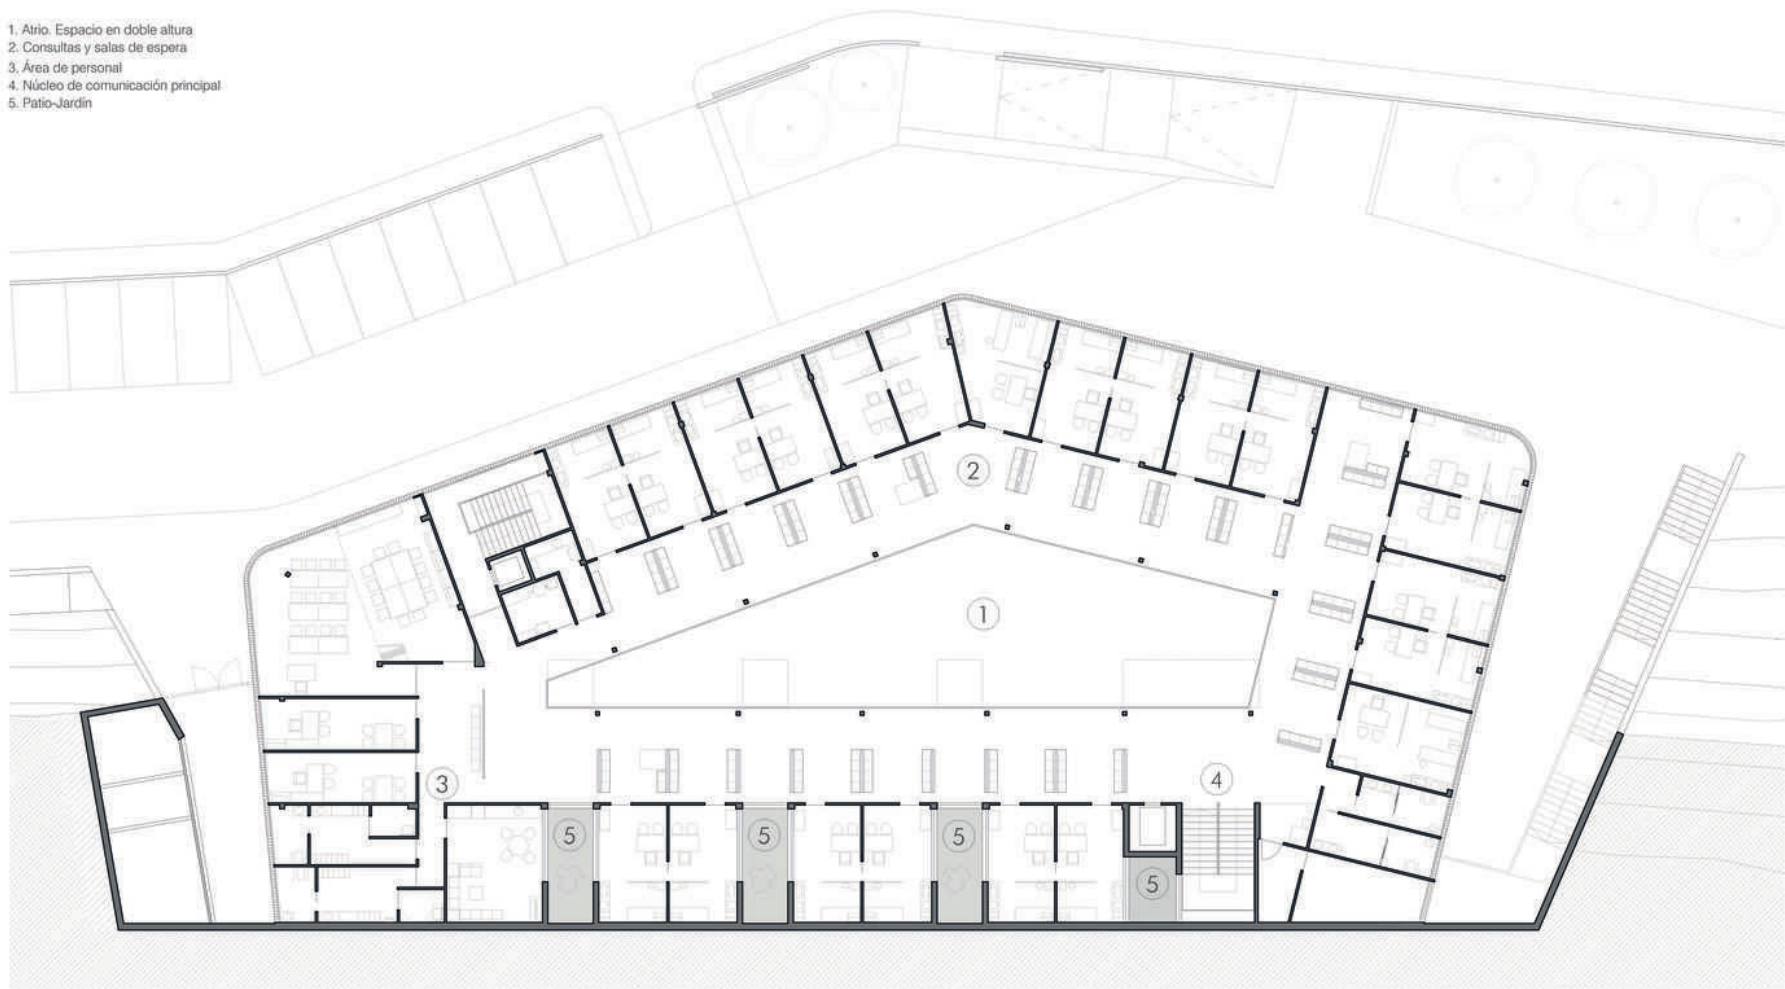


PLANTA PRIMERA
E 1:200




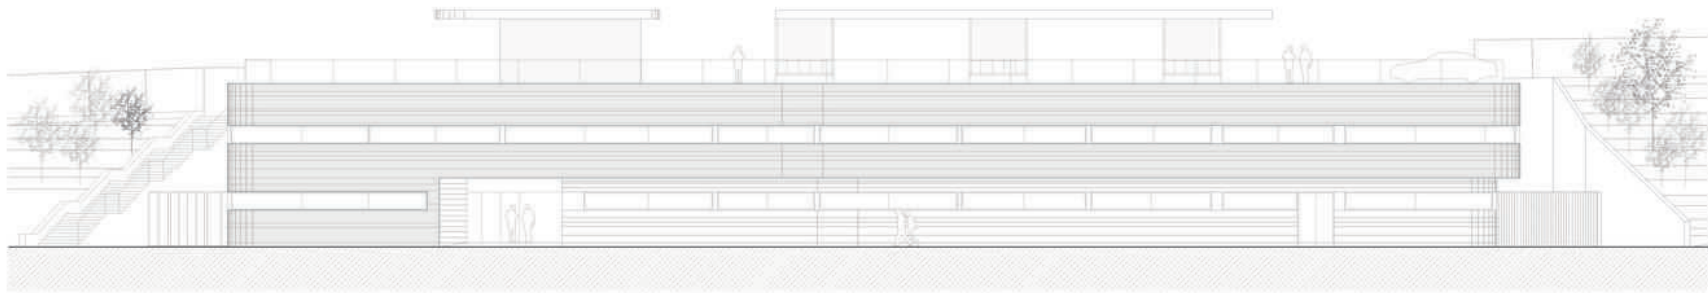

ALZADO PRINCIPAL. A

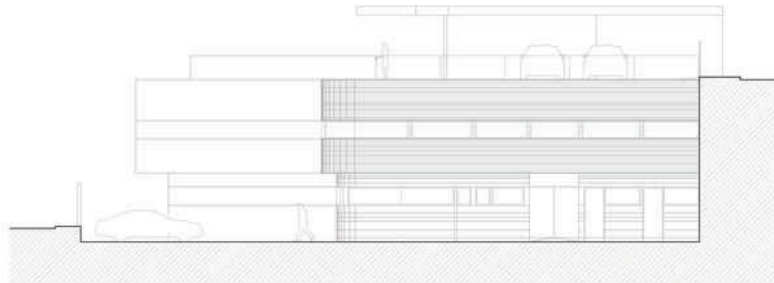

ALZADO NORTE. B

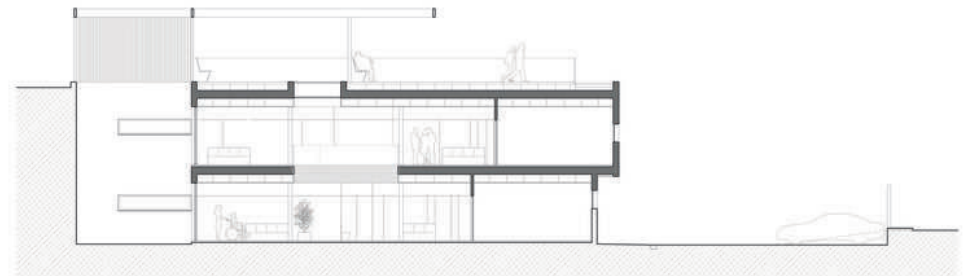

SECCIÓN TRANSVERSAL POR PATIOS. C

