
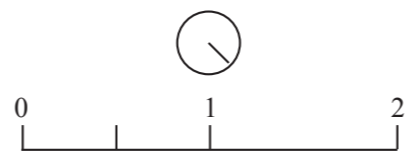


PLANTA ESTADO PREVIO

CASA DE UN SOLO ARMARIO


Granada, 2020

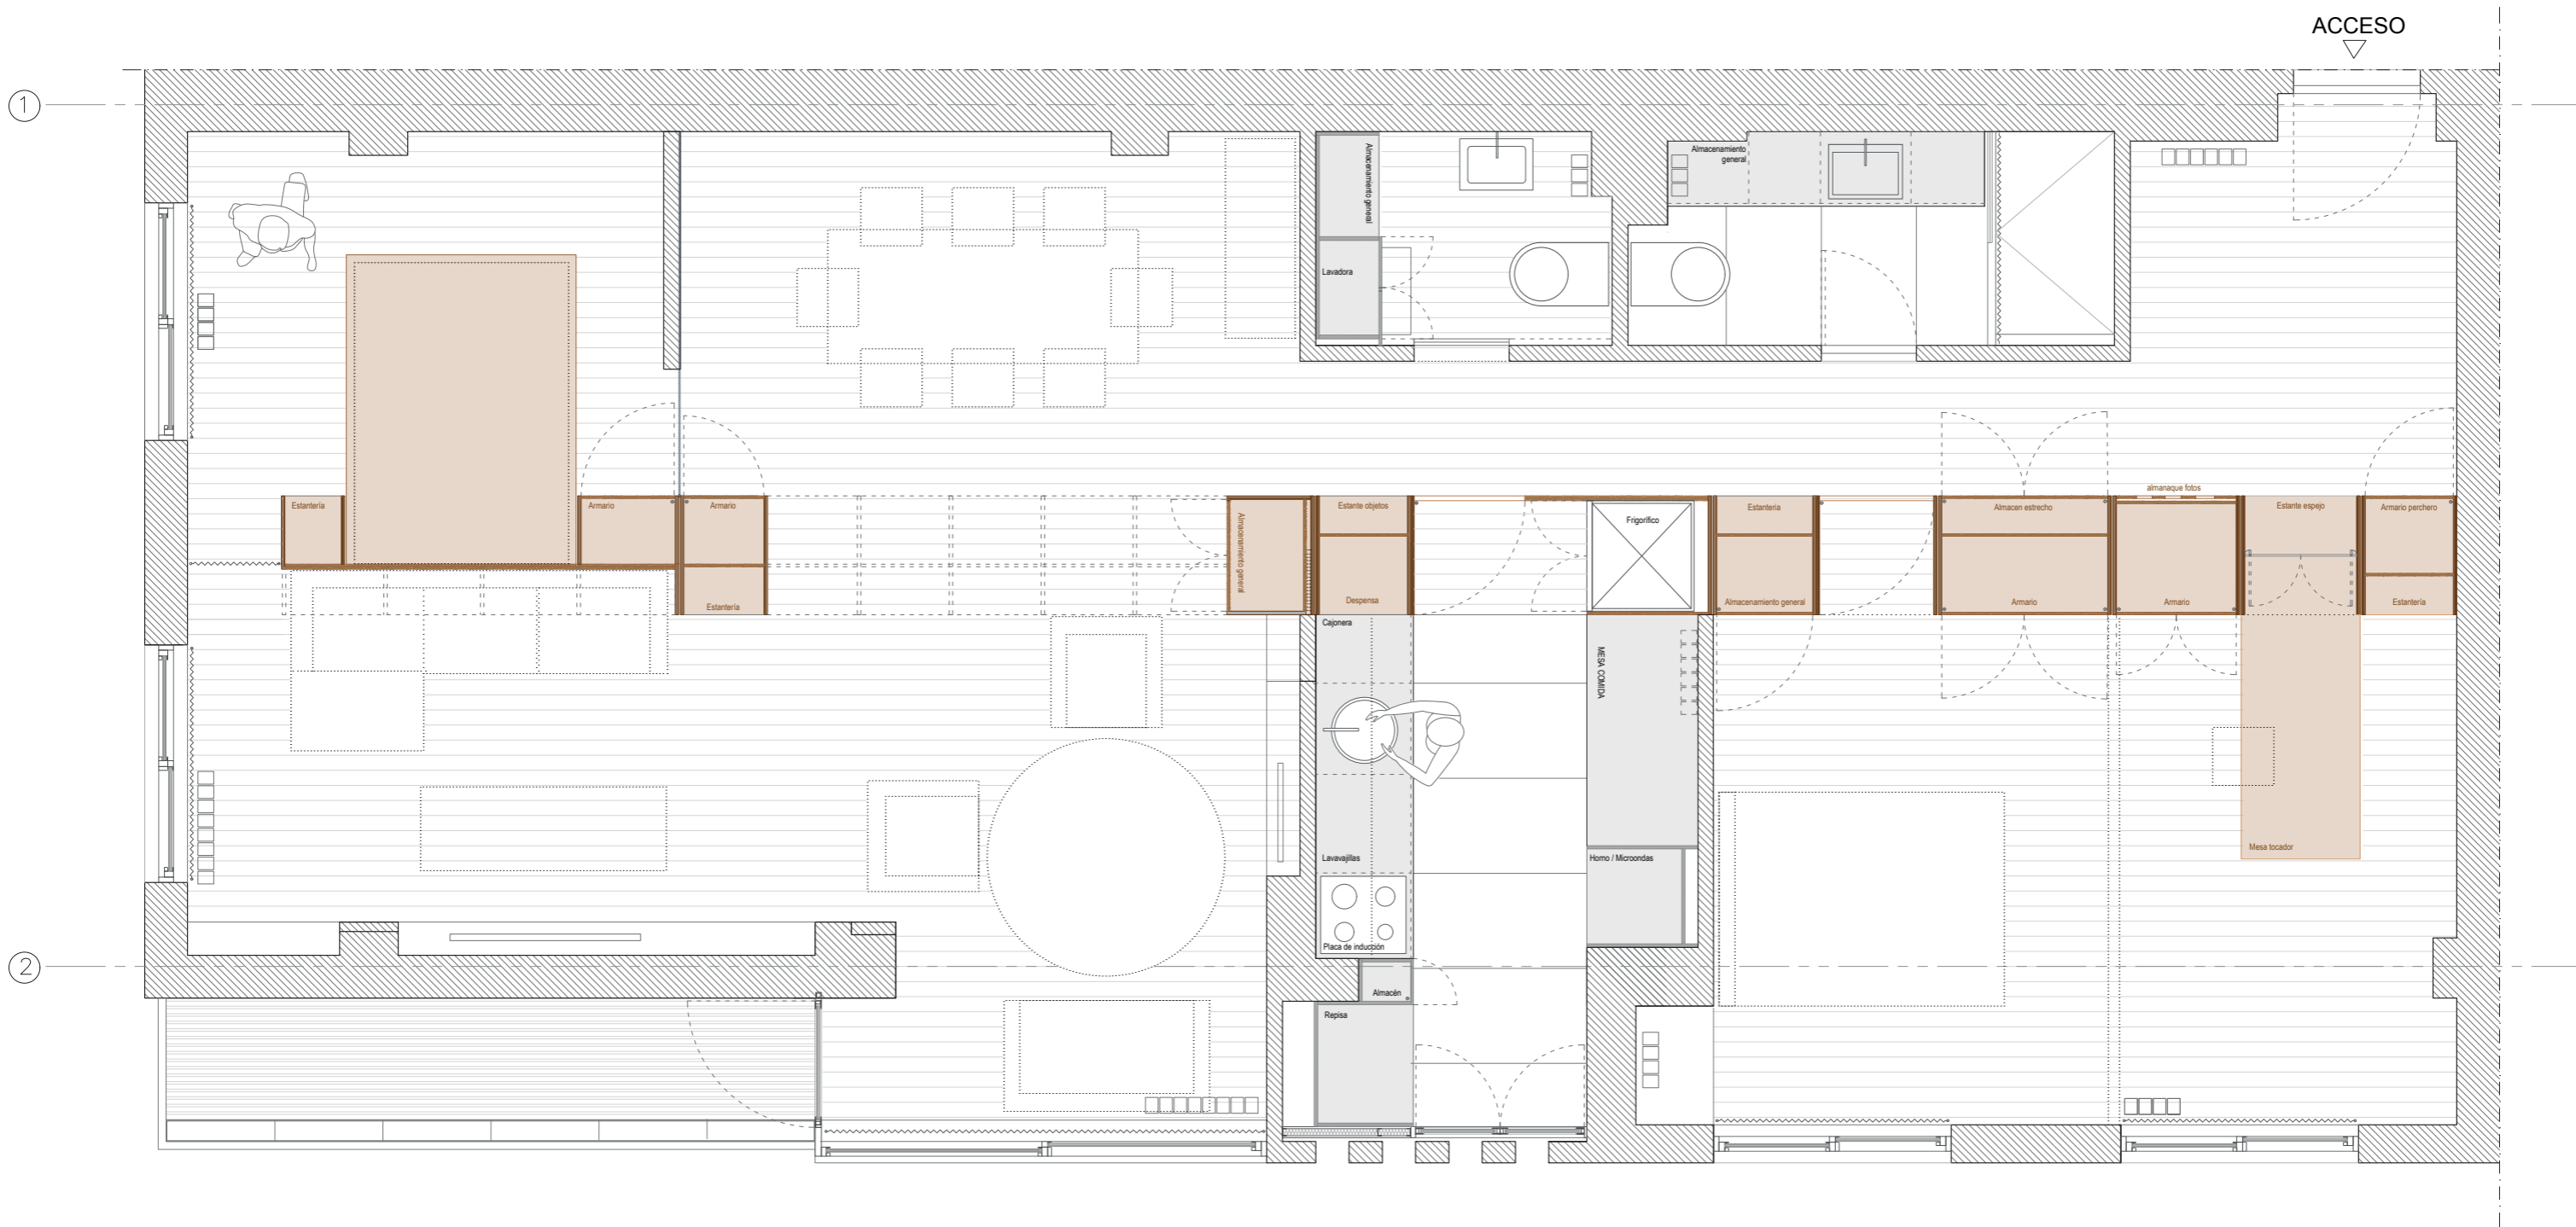


PLANTA ESTADO PREVIO

CASA DE UN SOLO ARMARIO


Granada, 2020

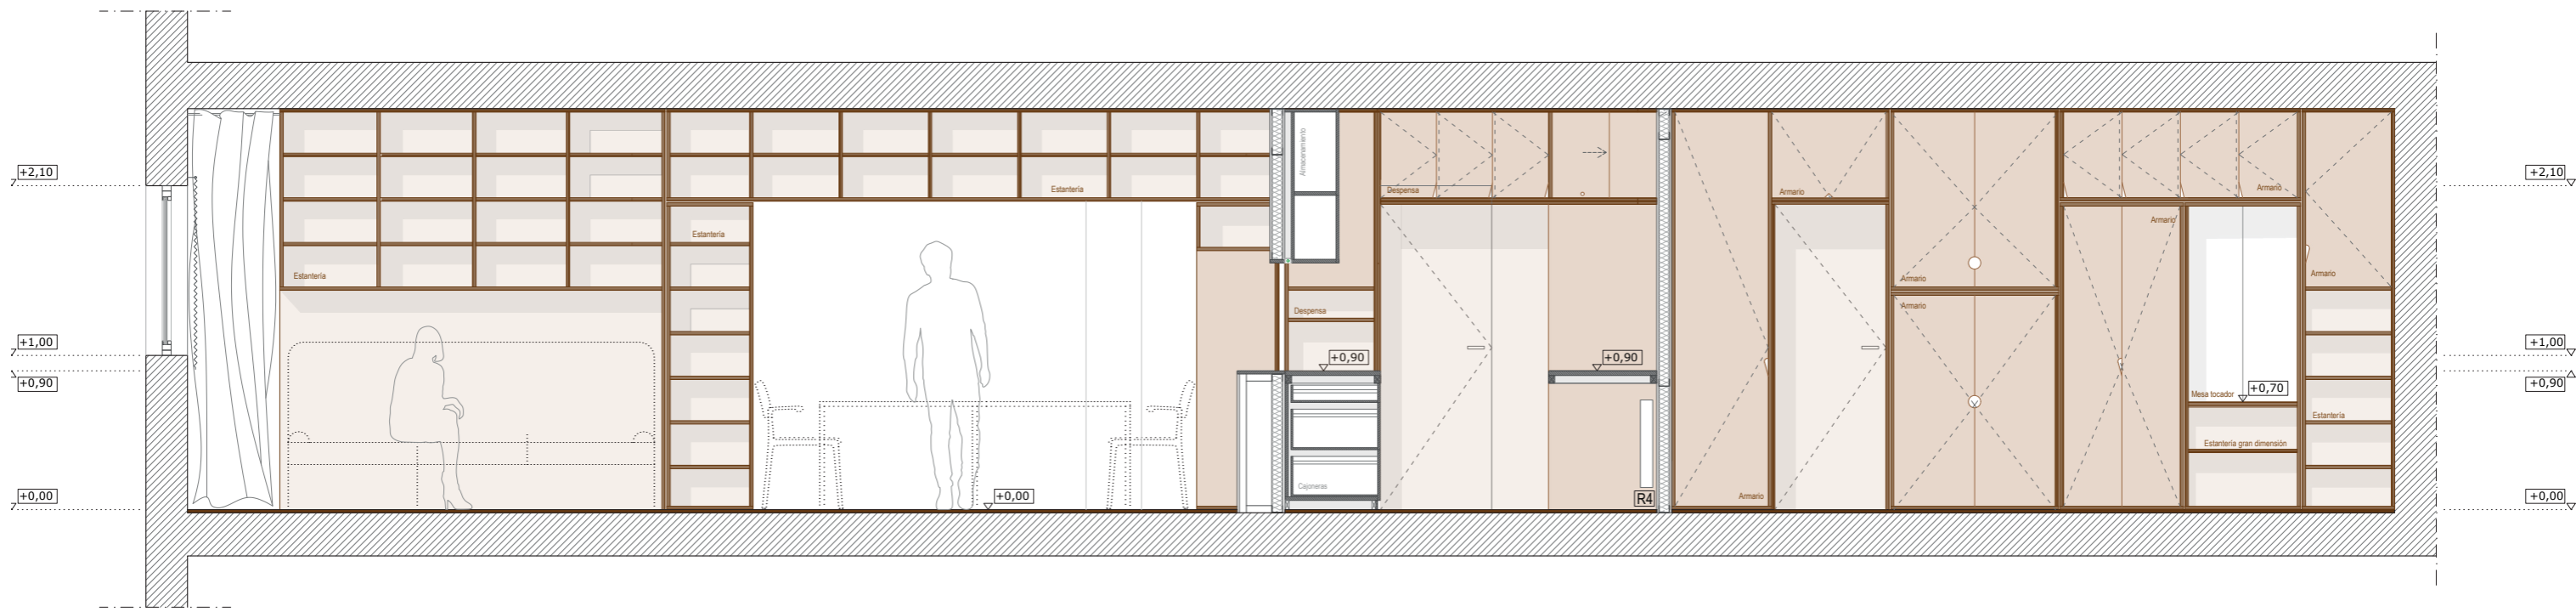


SECCIÓN LONGITUDINAL (C)

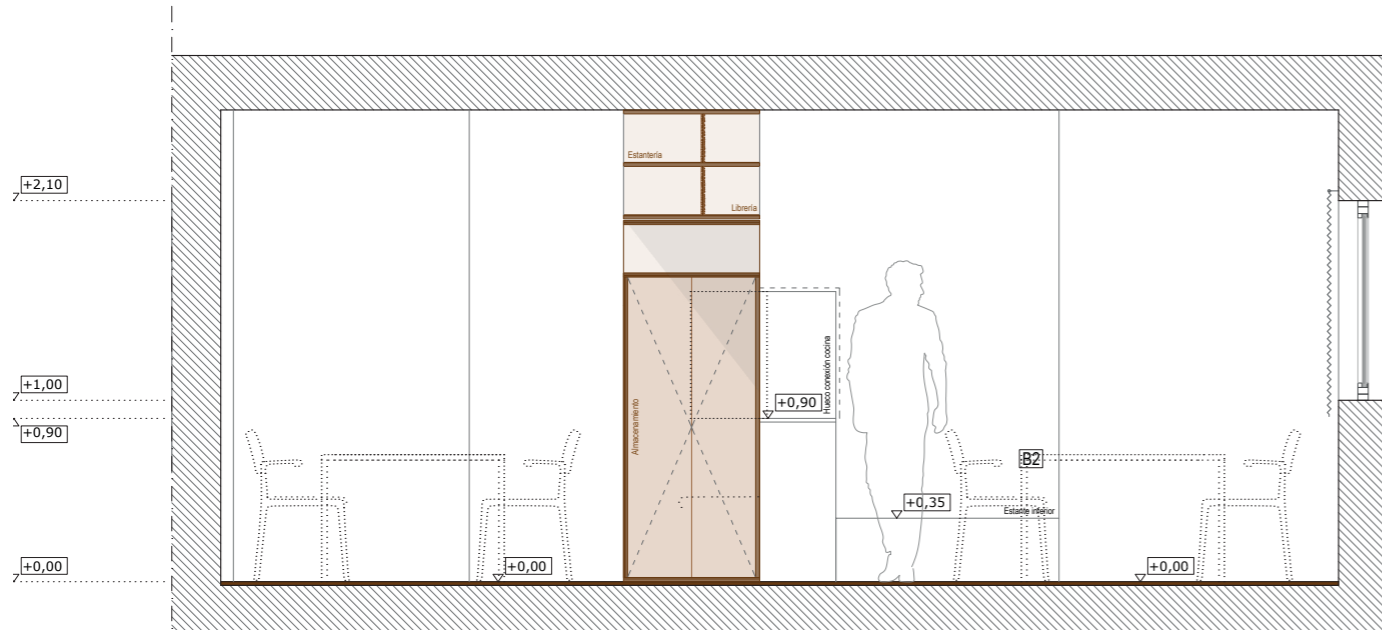

SECCIÓN TRANSVERSAL (D)

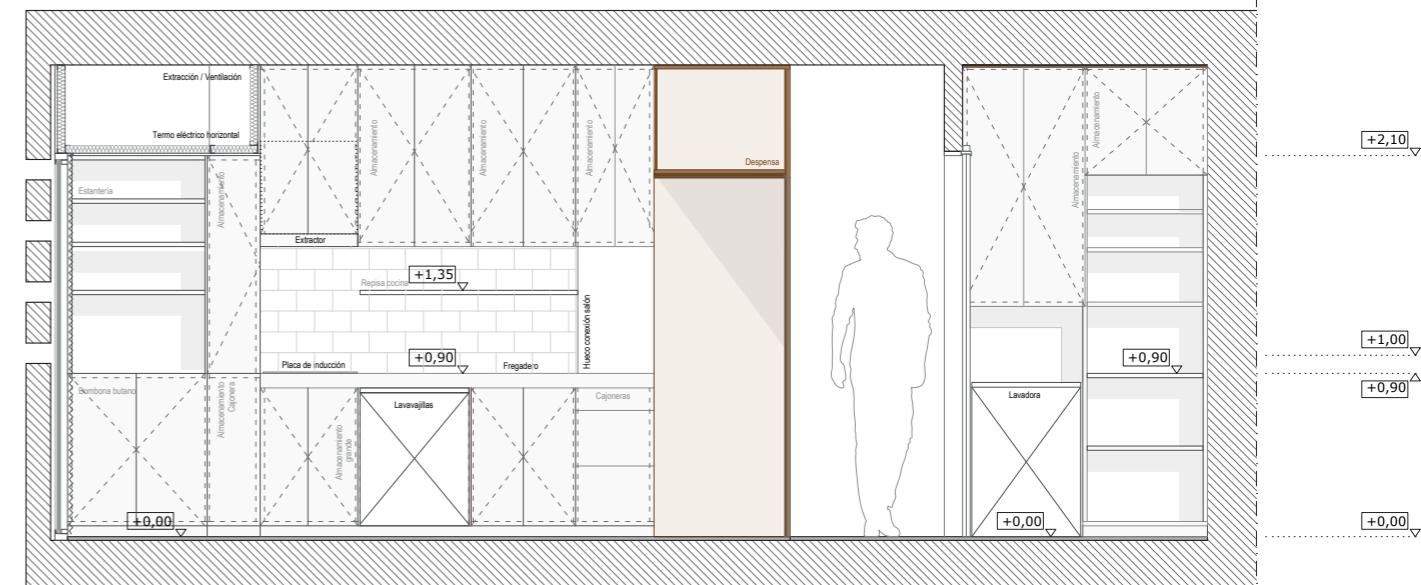

SECCIÓN TRANSVERSAL (E)

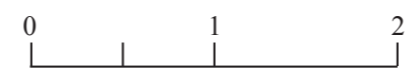

SECCIONES
CASA DE UN SOLO ARMARIO
 Granada, 2020