


PROPUESTA  
ANTI-PROYECTO

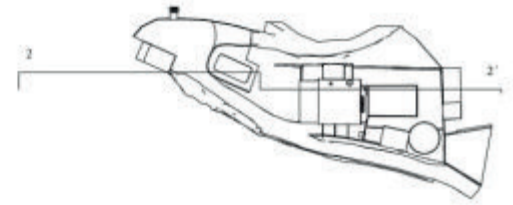


ESCALA 1/300



SECCIÓN 2-2'  
Corte principal de la vivienda de norte a sur

ESTADO ACTUAL  
LEVANTAMIENTO


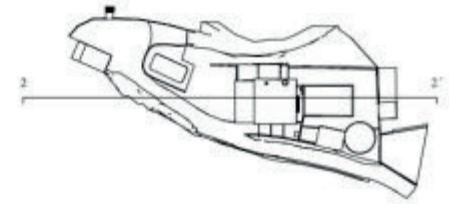


ESCALA 1/150



SECCIÓN 2-2'  
Vista hacia el este


PROPUESTA  
ANTI-PROYECTO

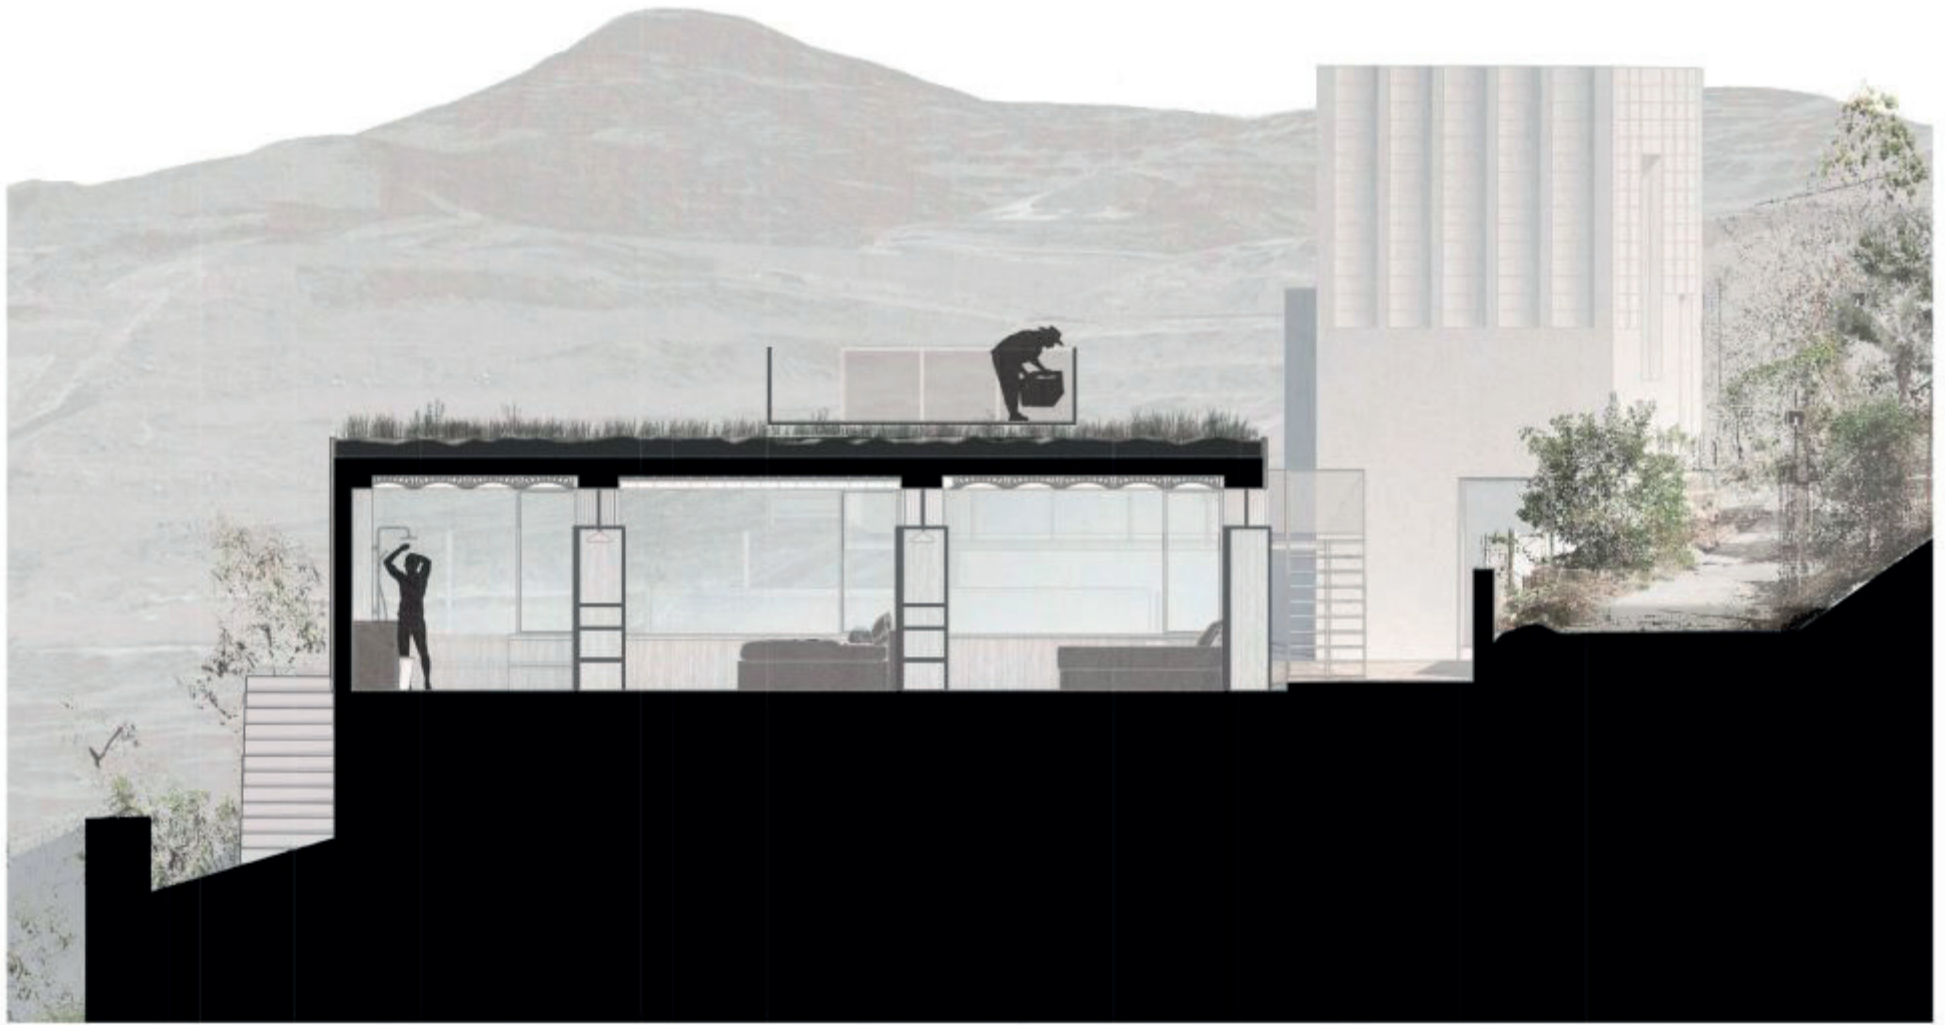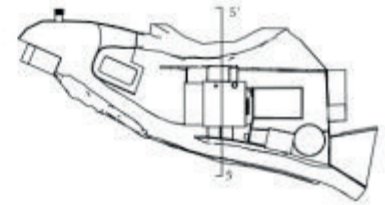

ESCALA 1/150



SECCIÓN 5-5'  
Corte por el baño y los dormitorios

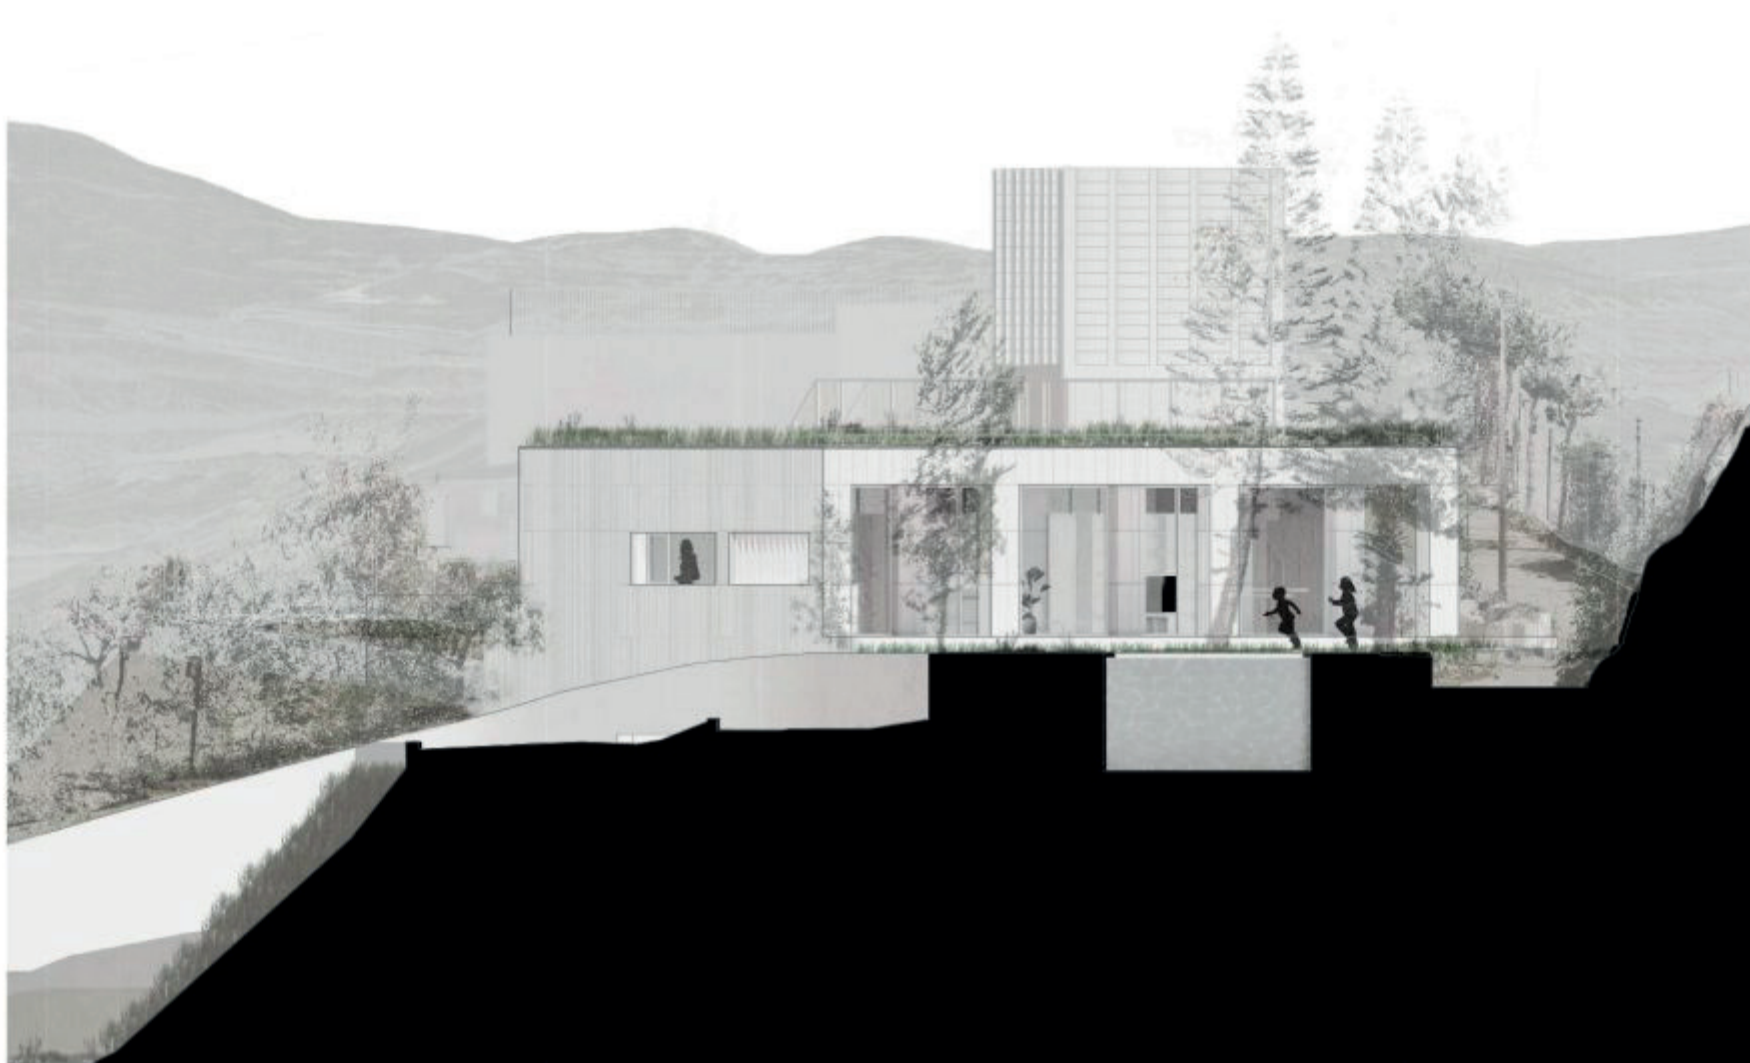

ESCALA 1/150



SECCIÓN 7-7  
Corte por piscina. Alzado sur de la casa