




E 1:10000




Centro de Exposiciones y Congresos de Ayamonte

Sol89. María González y Juanjo López de la Cruz
con Miguel Ángel Francisco y Camilo Silva

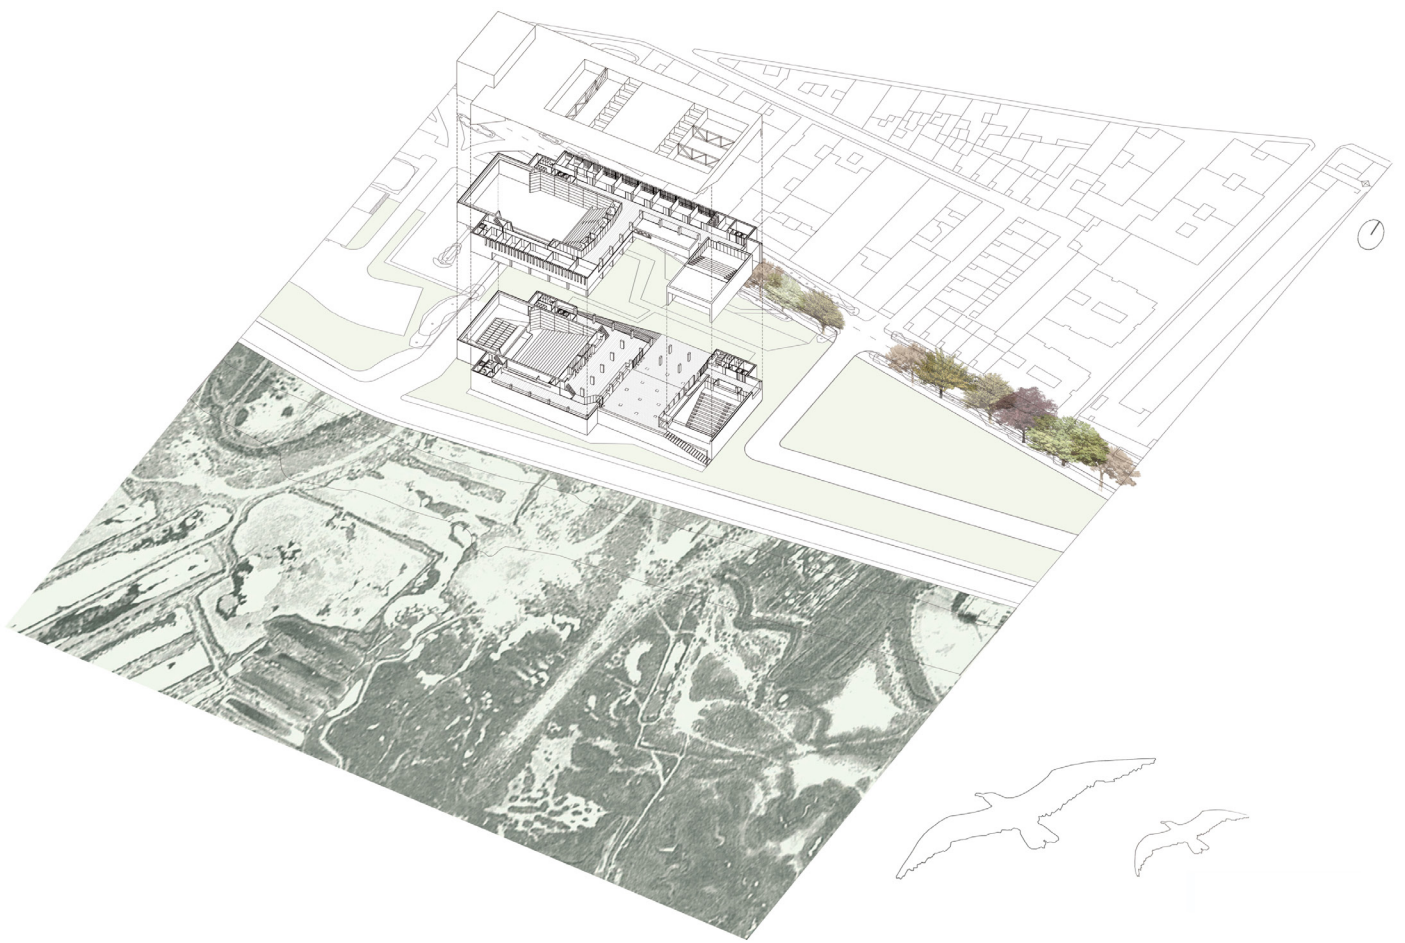


Centro de Exposiciones y Congresos de Ayamonte

Sol89. María González y Juanjo López de la Cruz
con Miguel Ángel Francisco y Camilo Silva

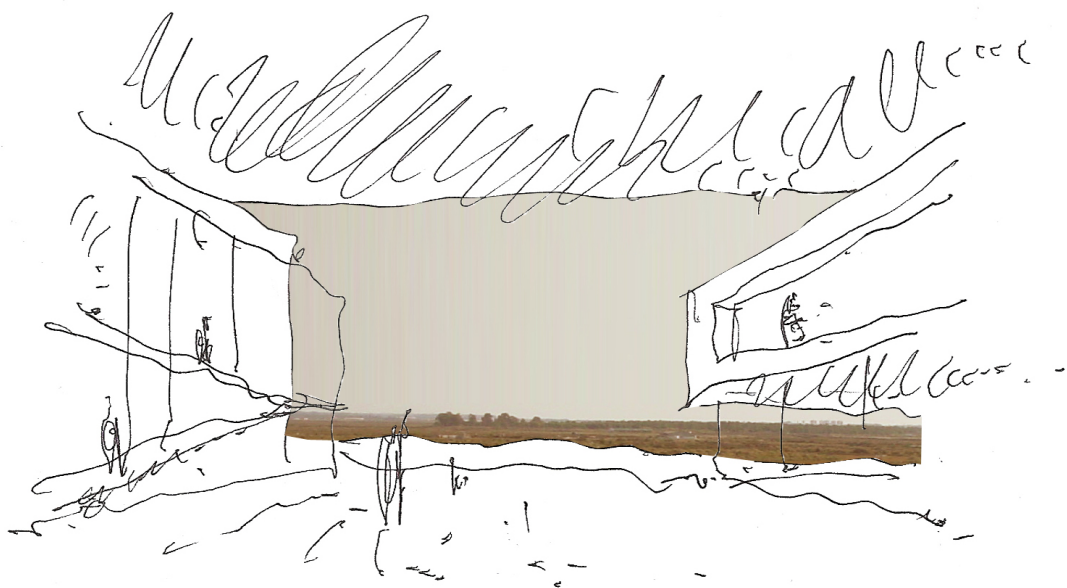


Centro de Exposiciones y Congresos de Ayamonte

Sol89. María González y Juanjo López de la Cruz
con Miguel Ángel Francisco y Camilo Silva

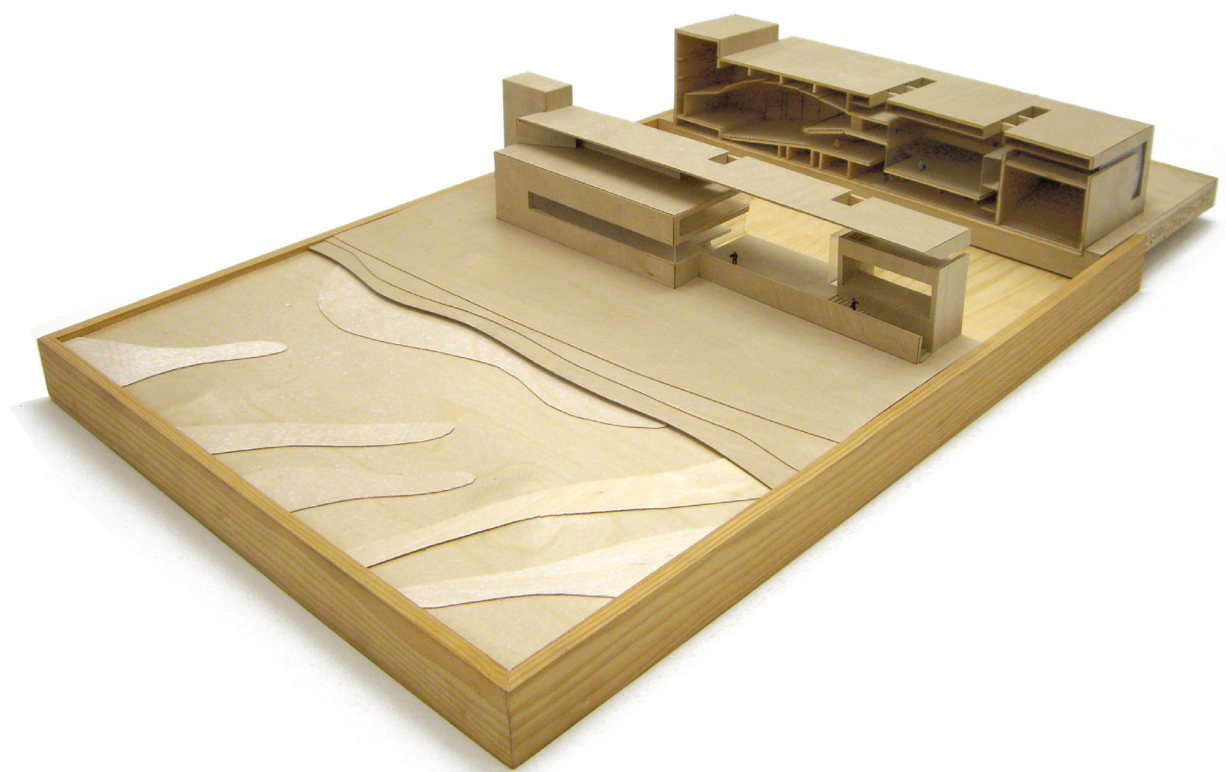

Centro de Exposiciones y Congresos de Ayamonte

Sol89. María González y Juanjo López de la Cruz
con Miguel Ángel Francisco y Camilo Silva

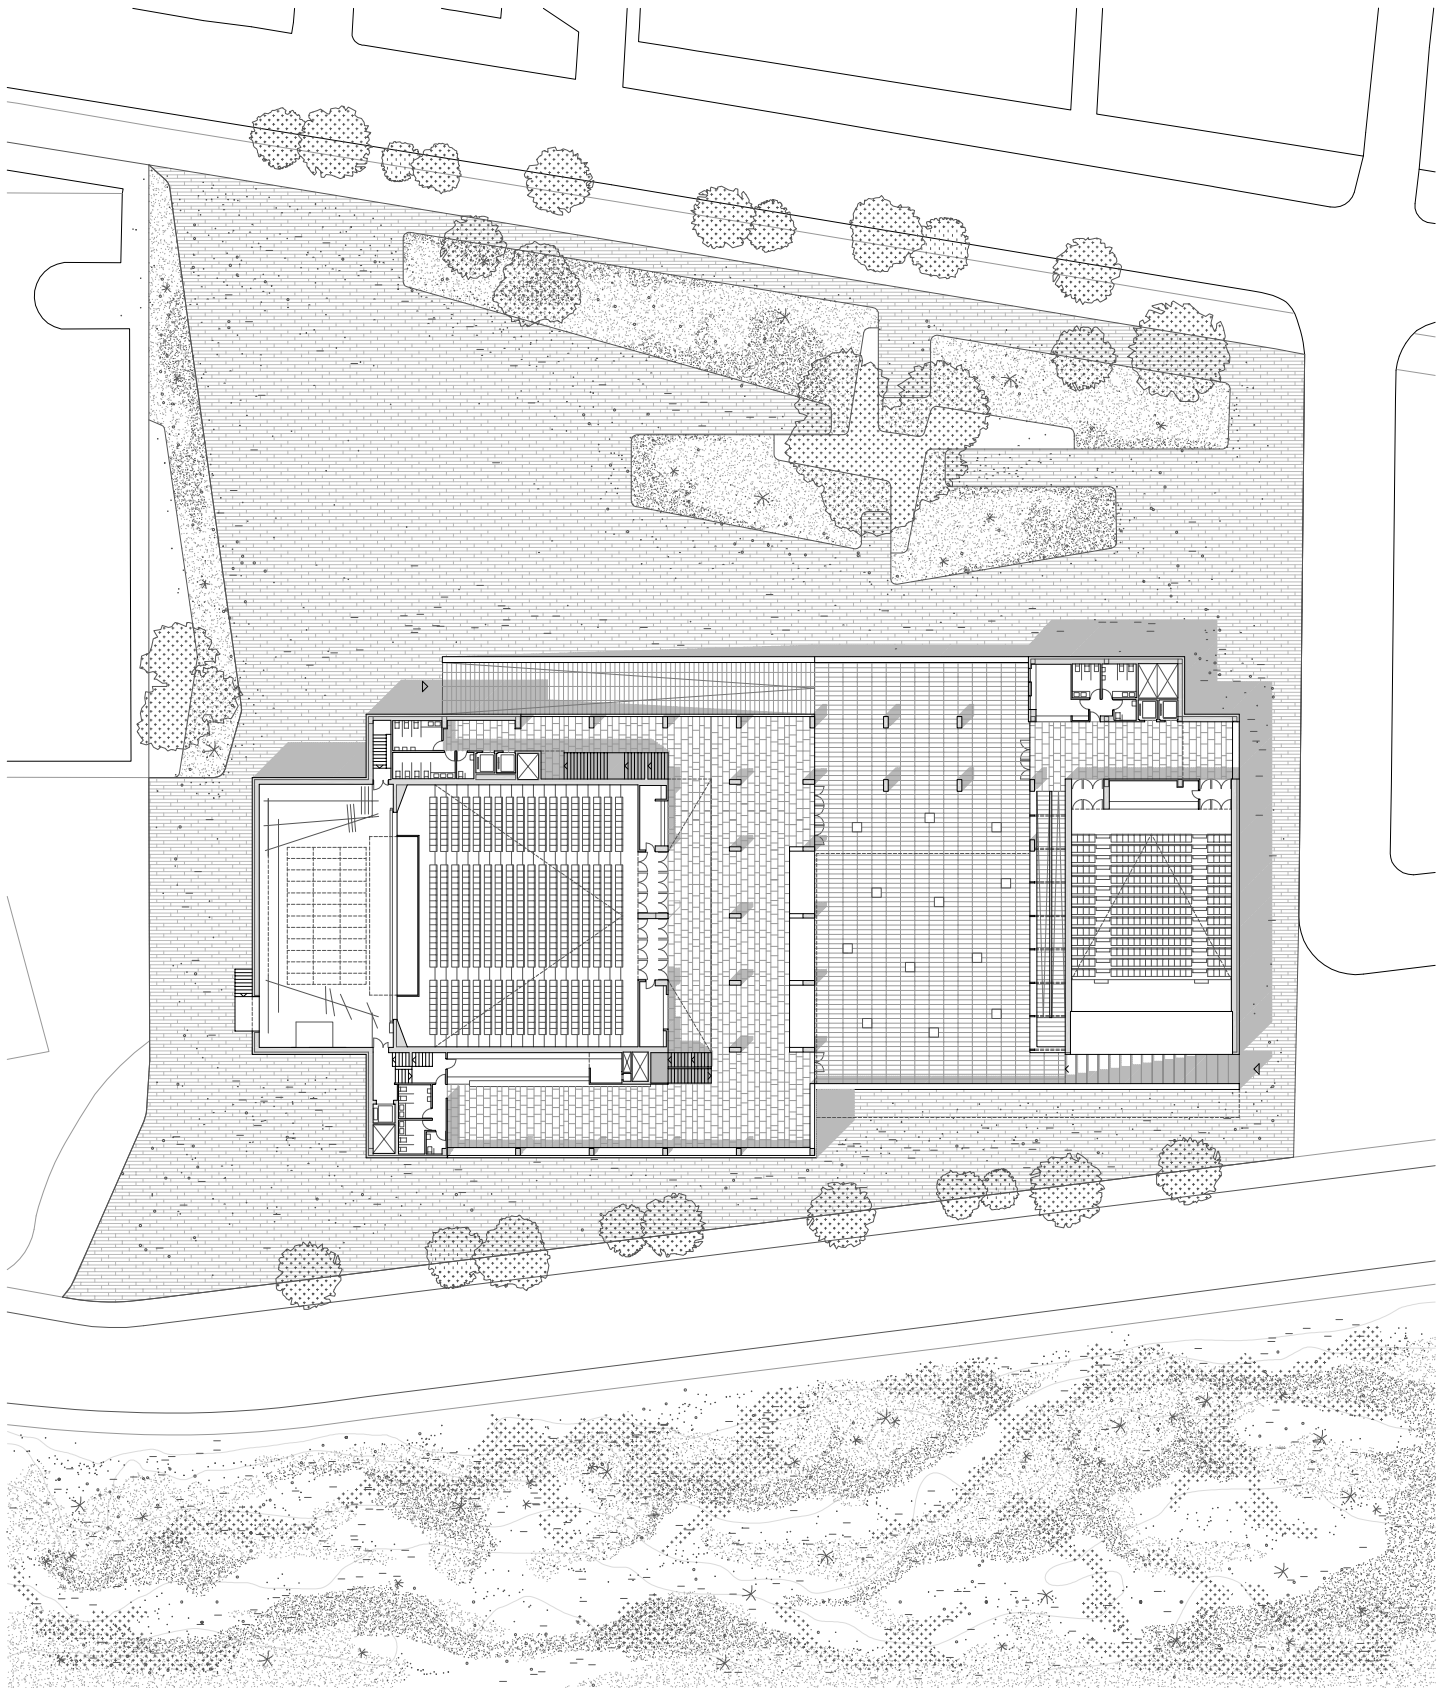


Centro de Exposiciones y Congresos de Ayamonte


planta acceso +2.70

||||| | |
0 10 m

Sol89. María González y Juanjo López de la Cruz
con Miguel Ángel Francisco y Camilo Silva

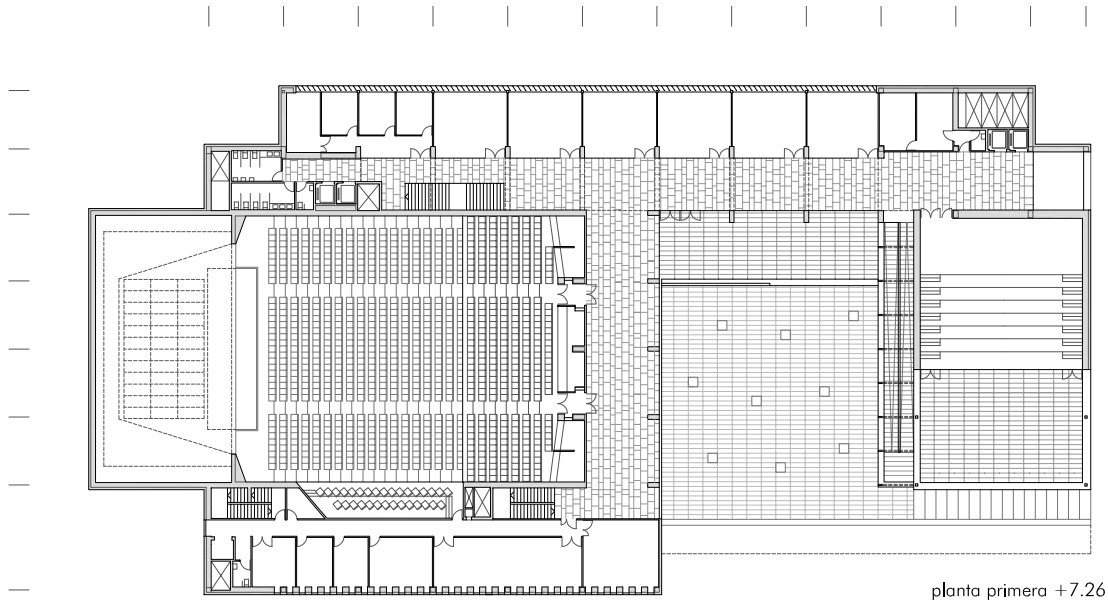

planta primera +7.26

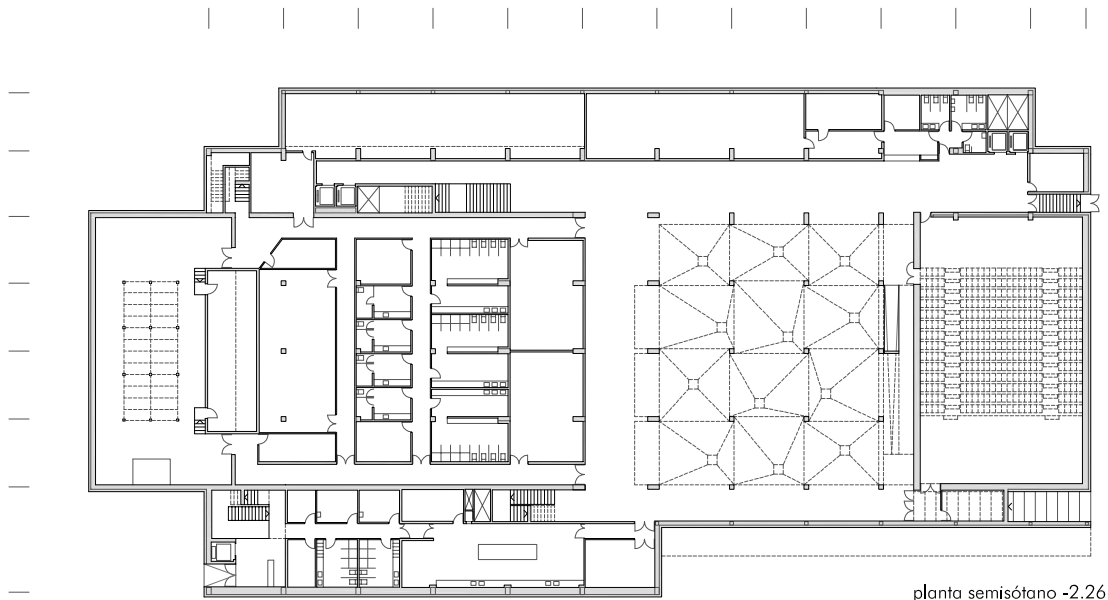


planta semisótano -2.26

Centro de Exposiciones y Congresos de Ayamonte



Sol89. María González y Juanjo López de la Cruz
con Miguel Ángel Francisco y Camilo Silva





0 10 m

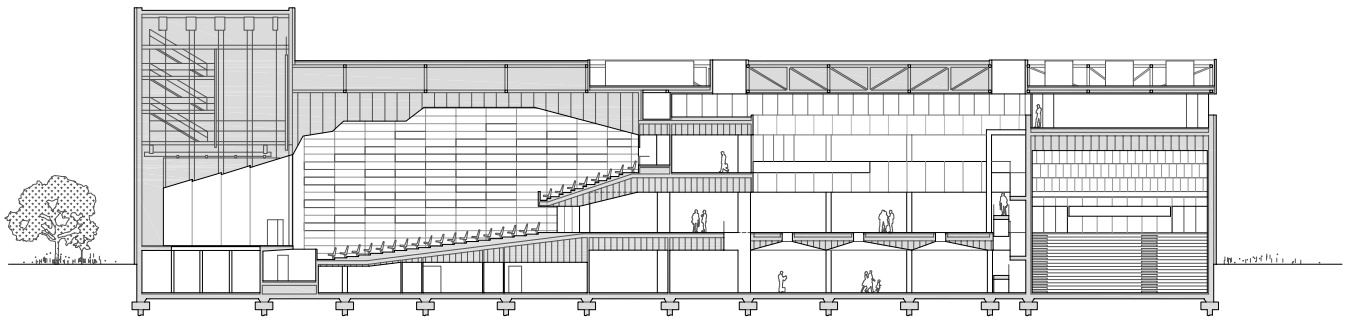


sección longitudinal

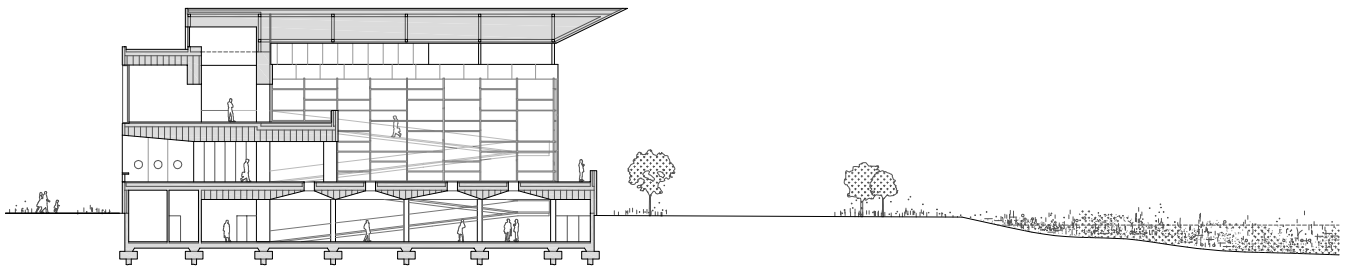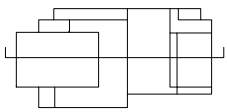

sección transversal a

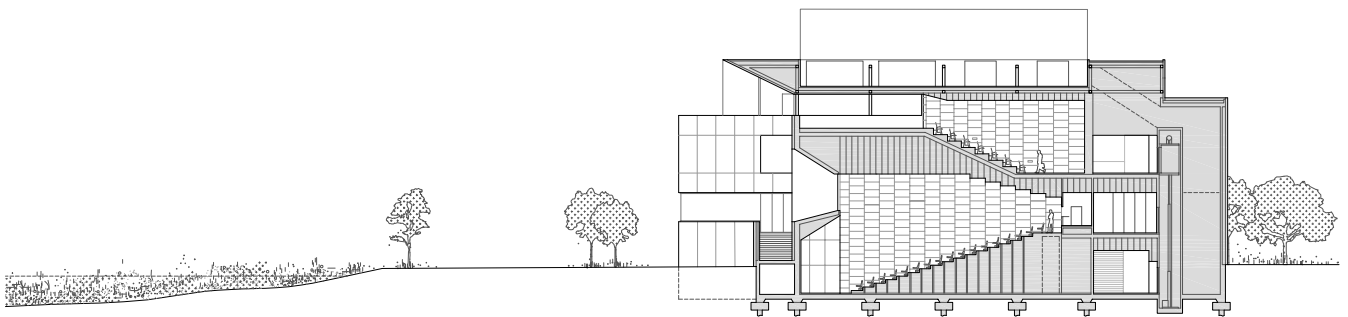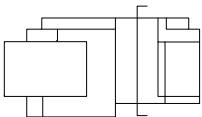

sección transversal b

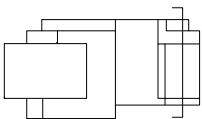

Centro de Exposiciones y Congresos de Ayamonte

Sol89. María González y Juanjo López de la Cruz
con Miguel Ángel Francisco y Camilo Silva

