


ESTADO ACTUAL. PLANTA BAJA

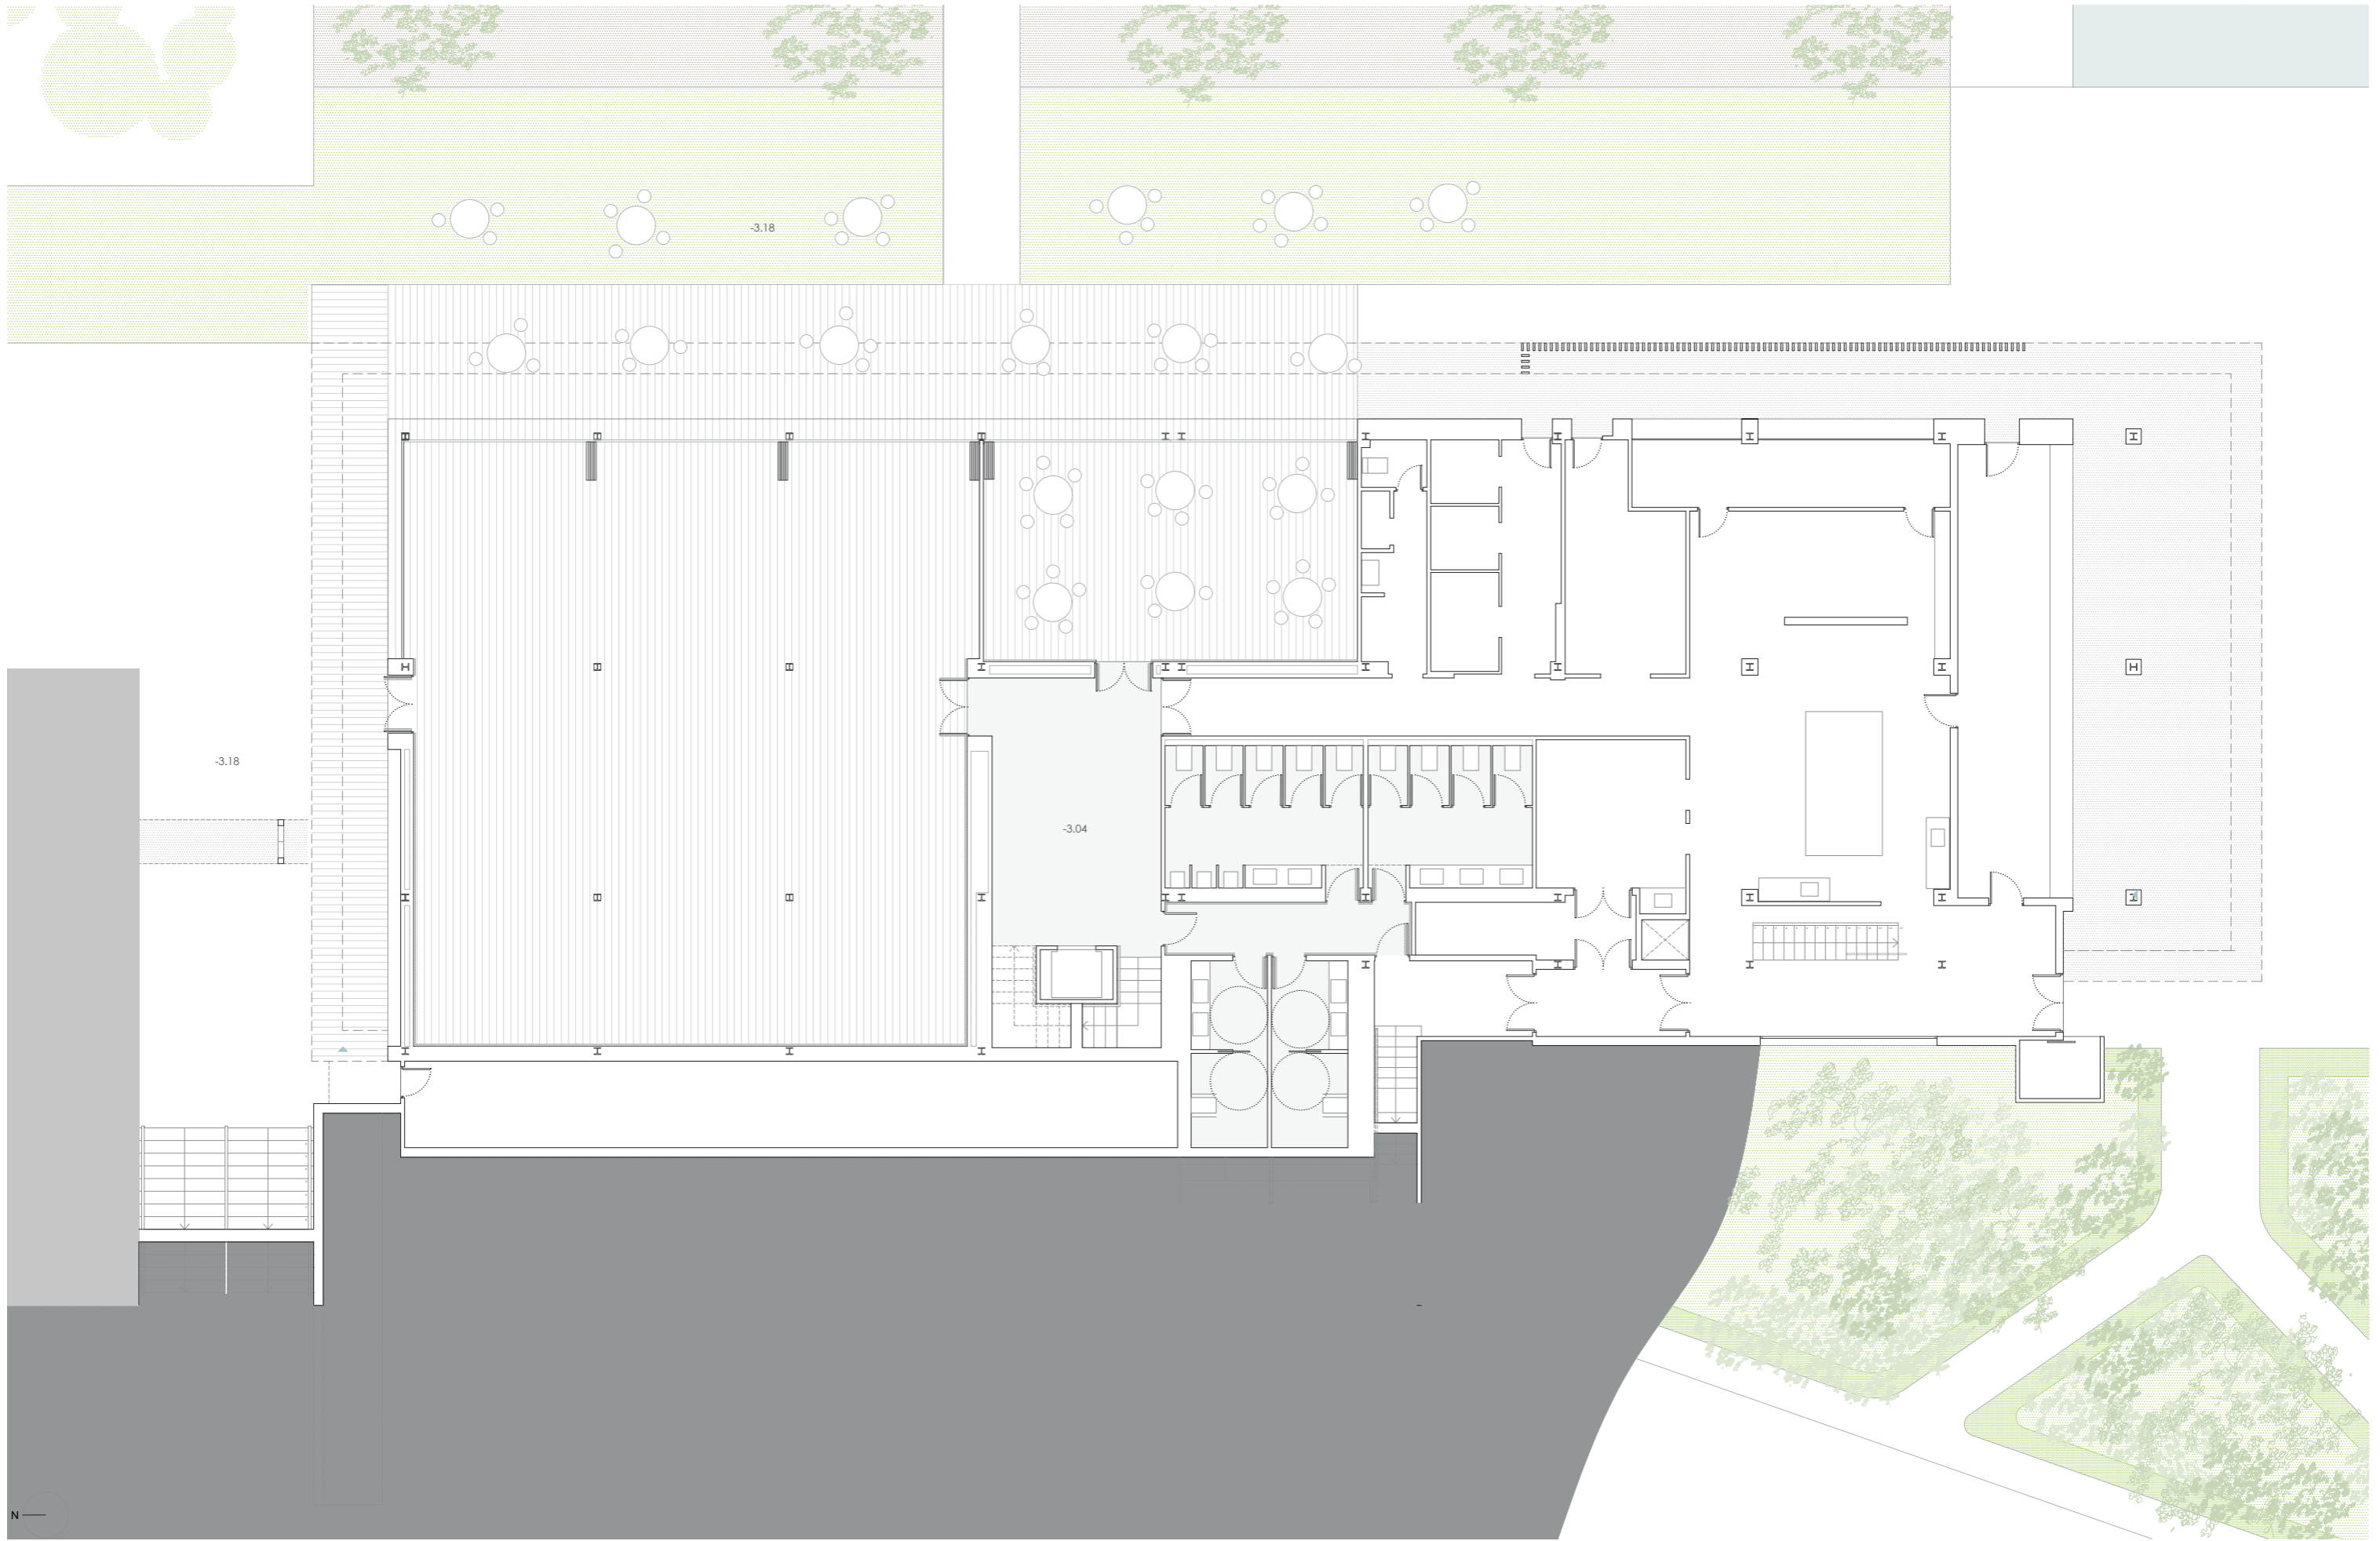

ESTADO REFORMADO. PLANTA BAJA