



ALZADO FRONTAL B-B'. ALZADO HACIA RÍO

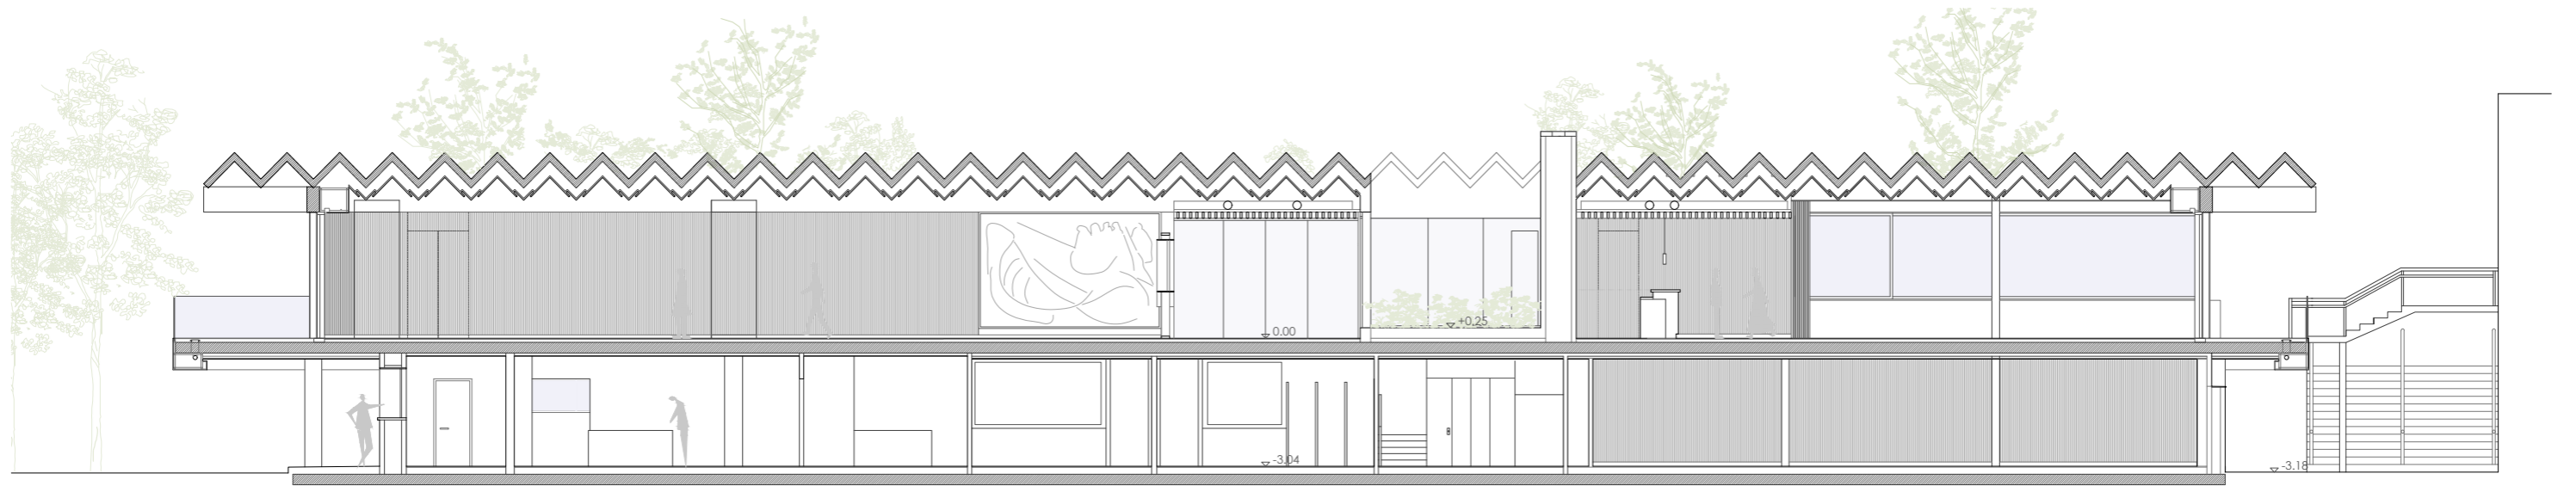

SECCIÓN B-B'

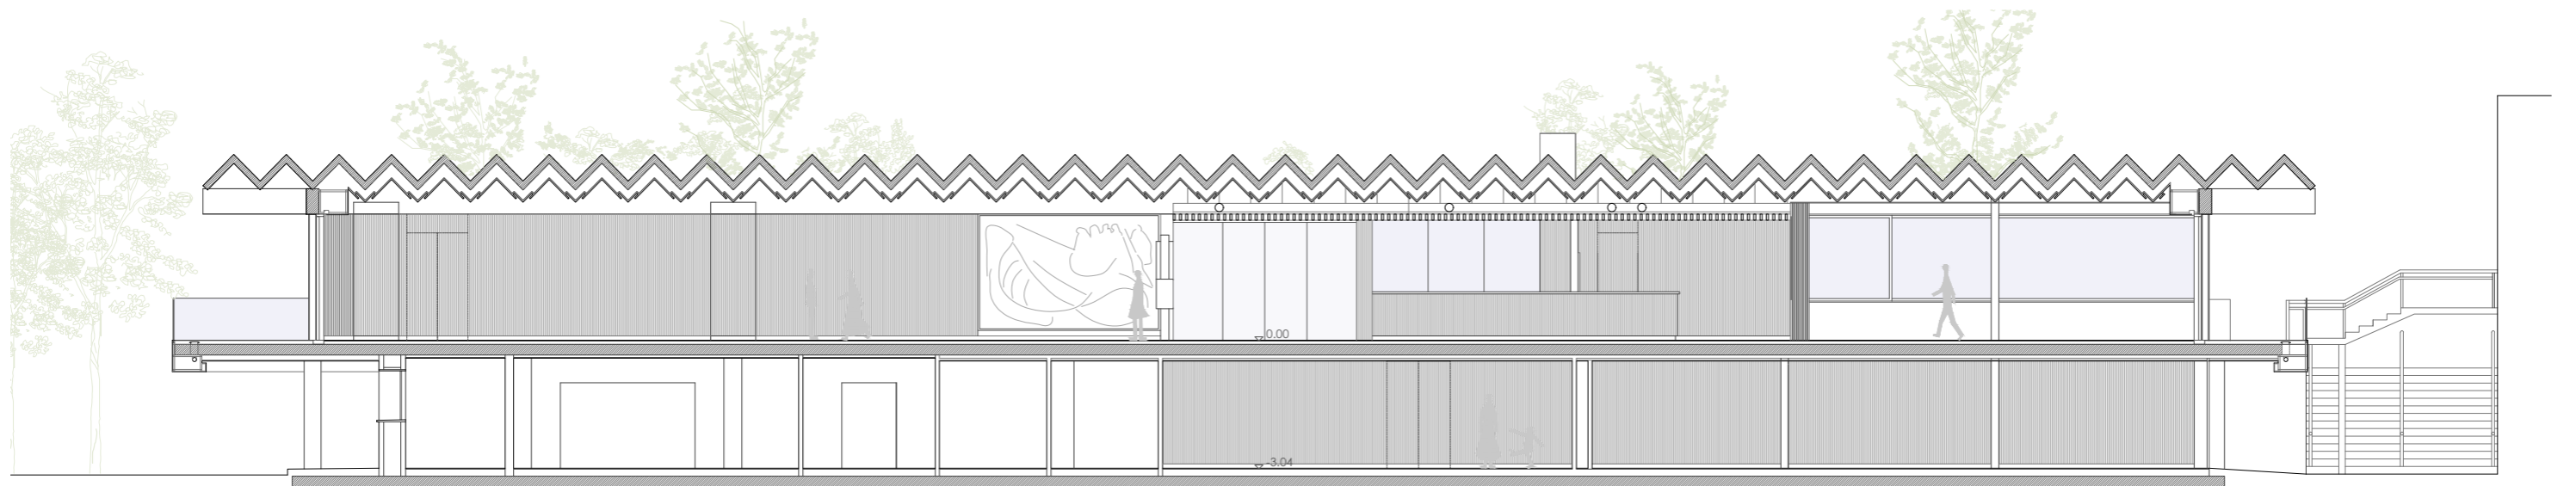

SECCIÓN C-C'