




Planta de referencia  
1 : 2000

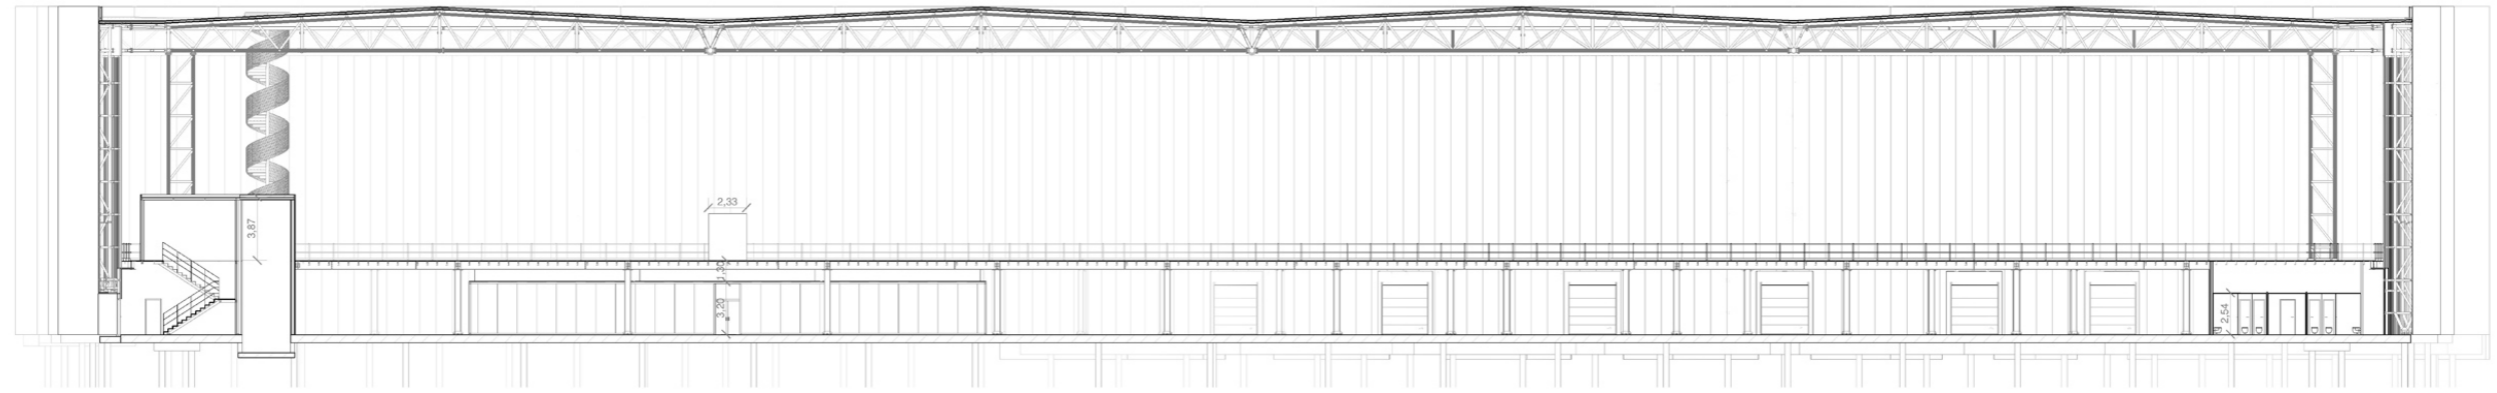


Sección 1  
1 : 250

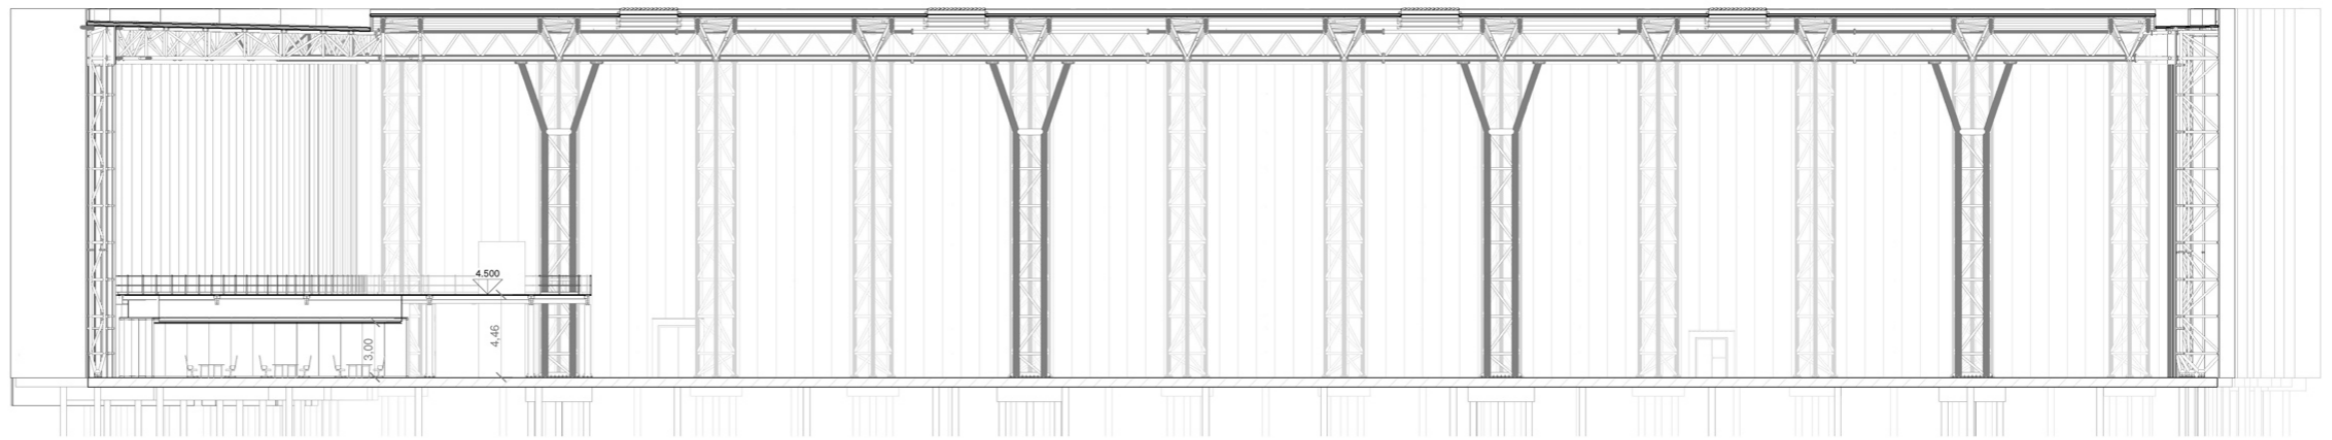

Sección 2  
1 : 250

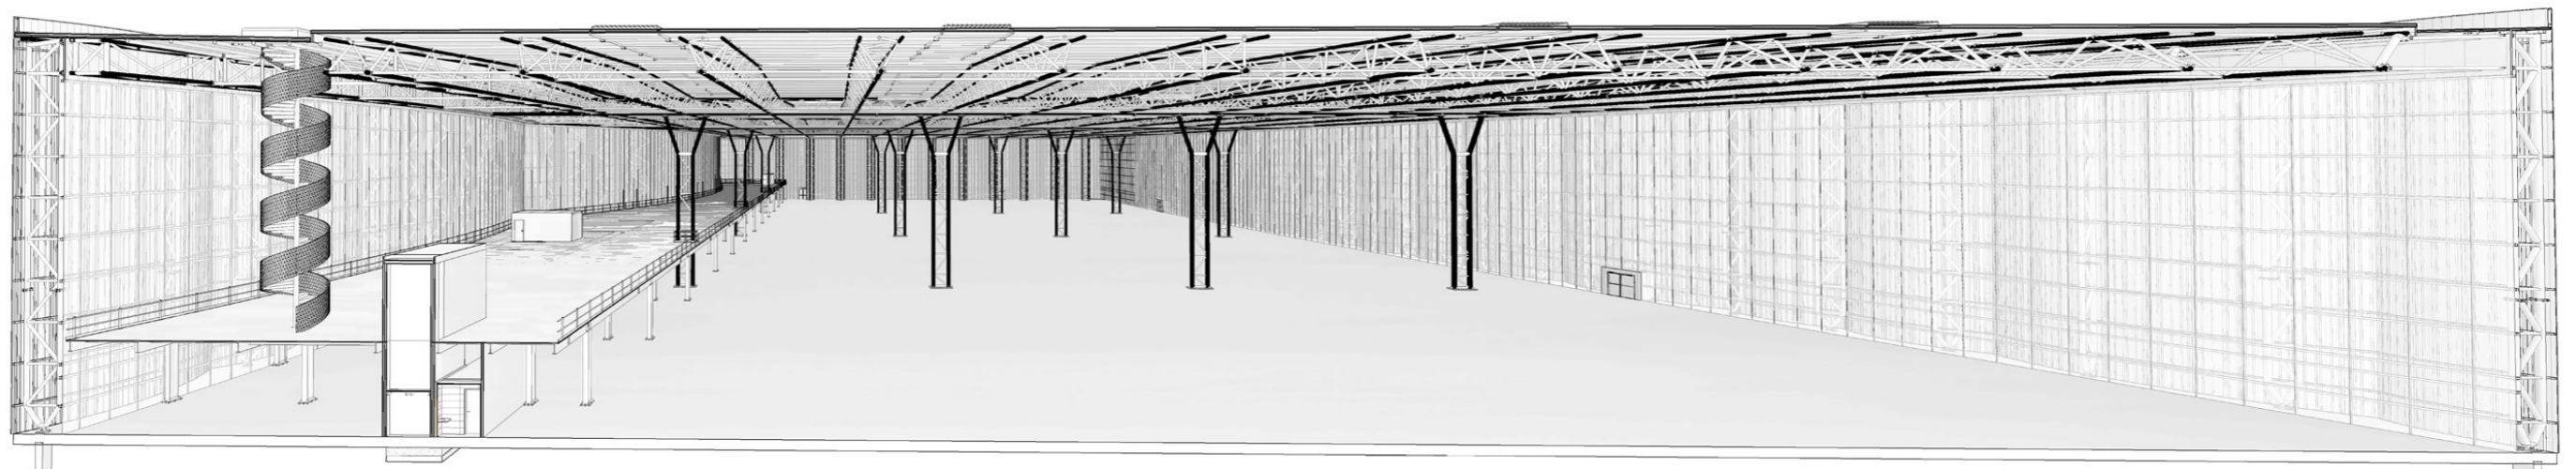

Perspectiva seccionada transversal

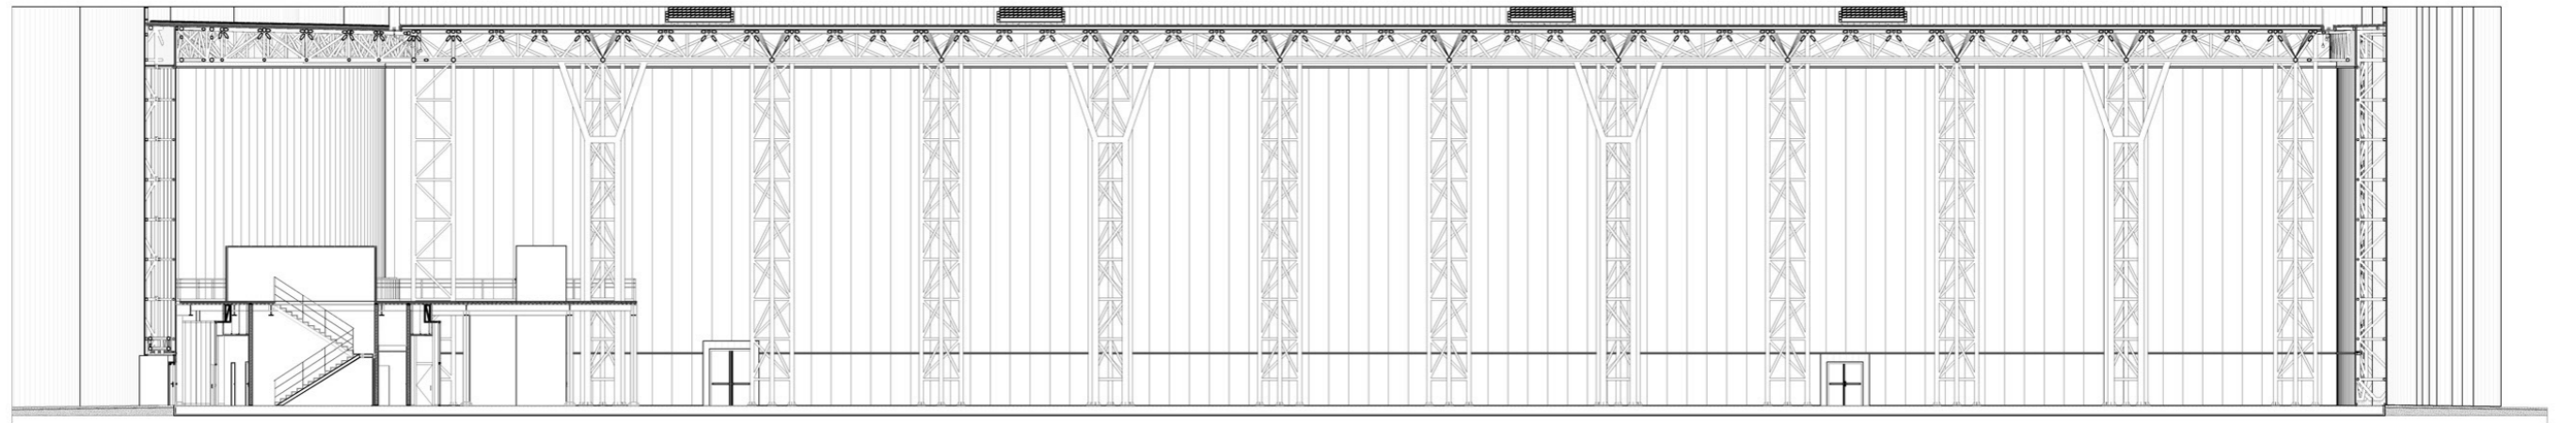

SECCIÓN B-B - NORTE - SUR

