


Alzado delantero






Alzado trasero

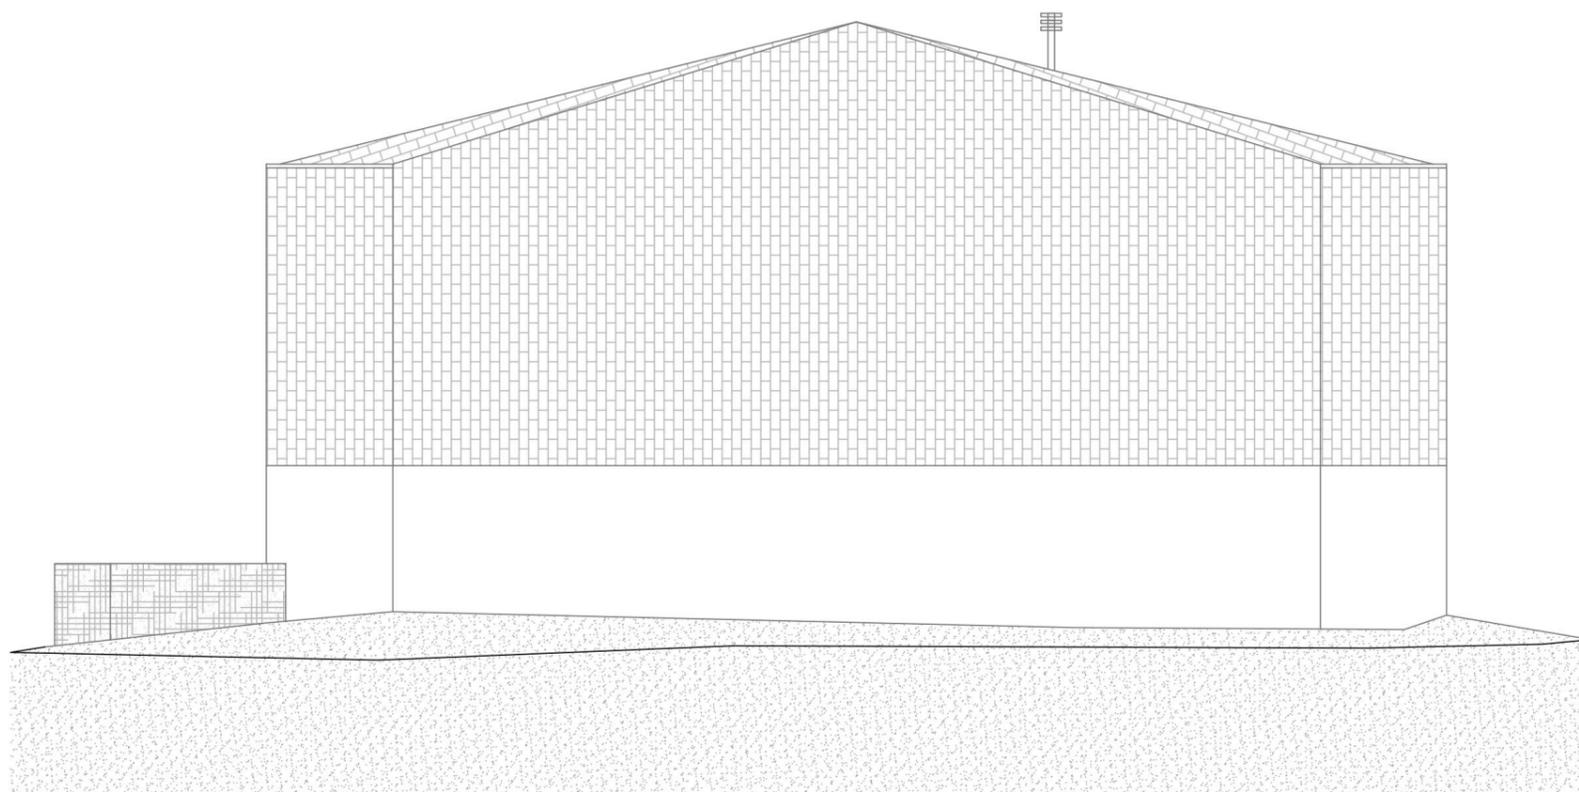



Sección por mirador

0 1 5m

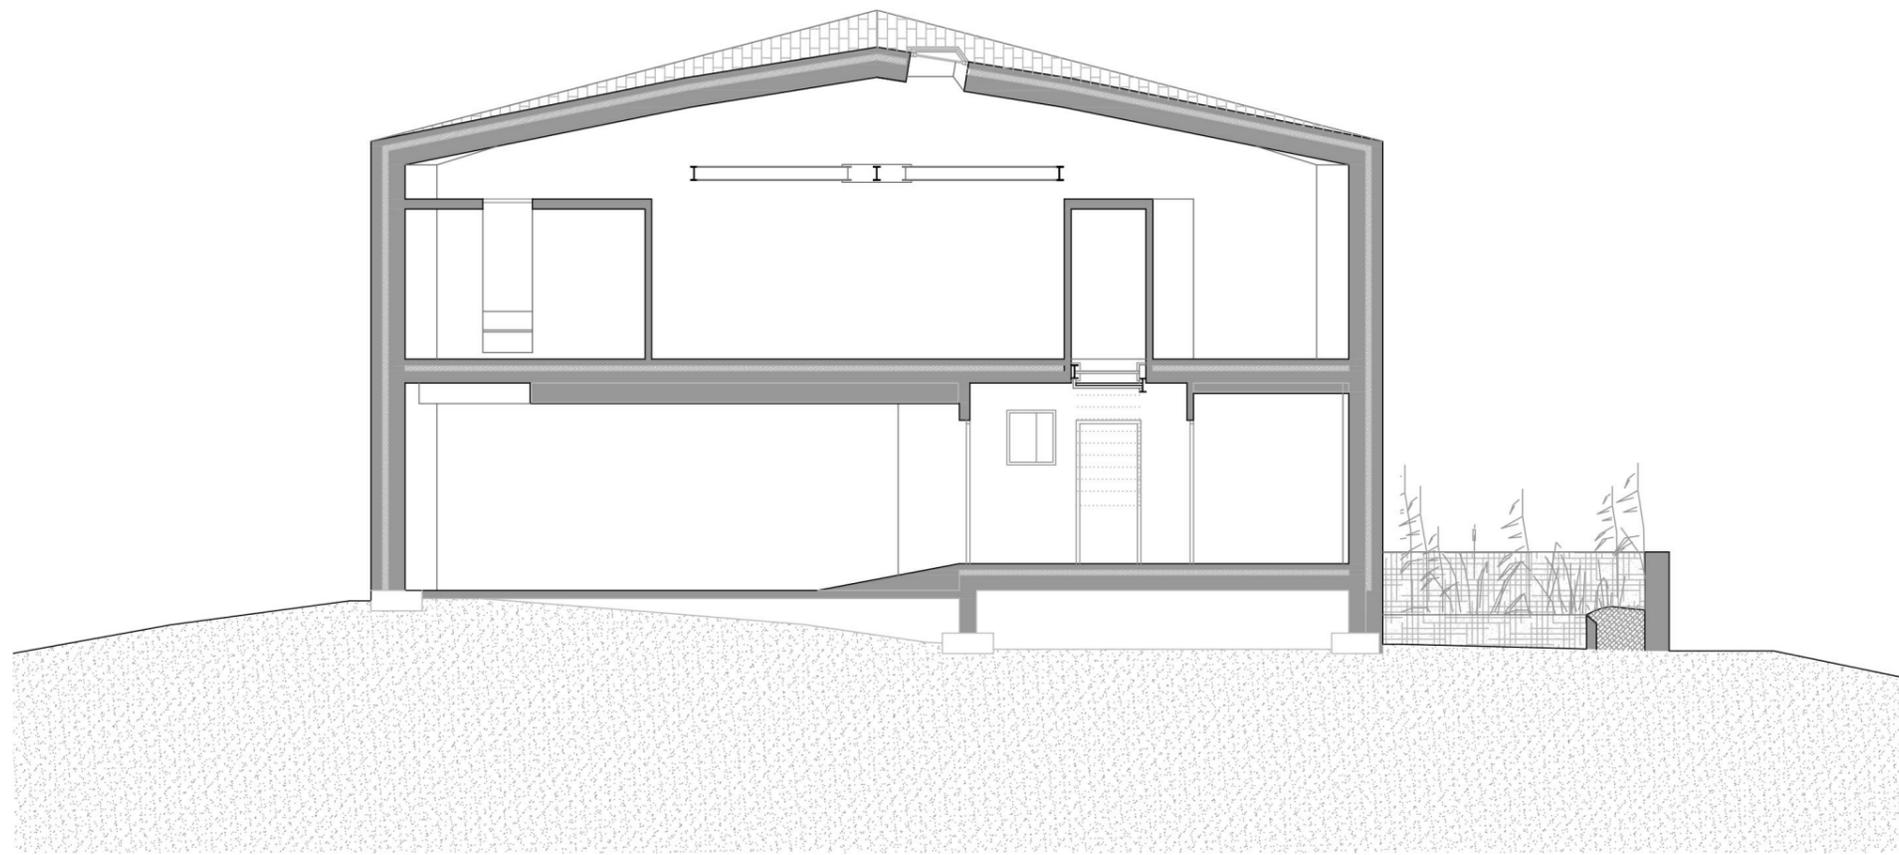

Sección por patio

0 1 5m