

PLANTA GENERAL




1:100


ECOMUSEO DE LA VEGA DE ALMERÍA

Castillo Miras Arquitectos.



SECCIÓN A-A'

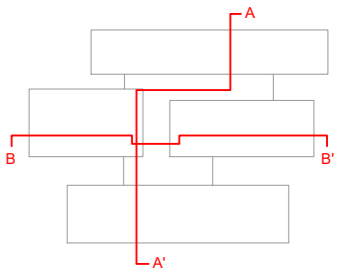


SECCIÓN B-B'

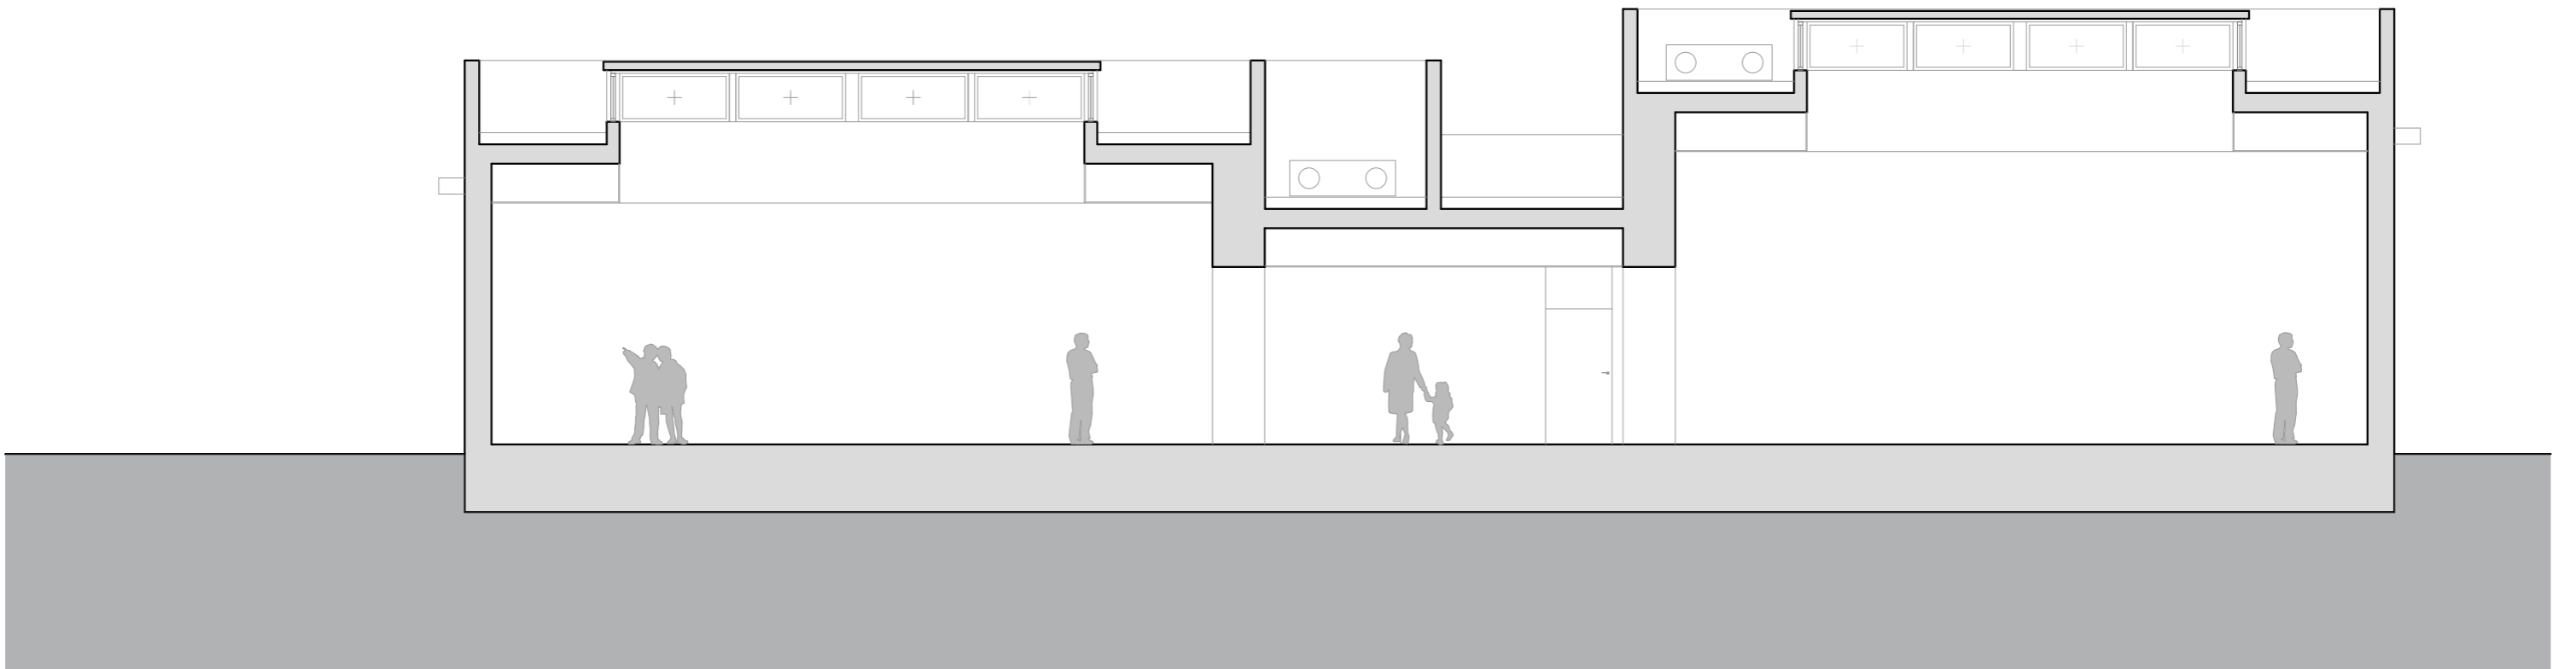

SECCIÓN C-C'

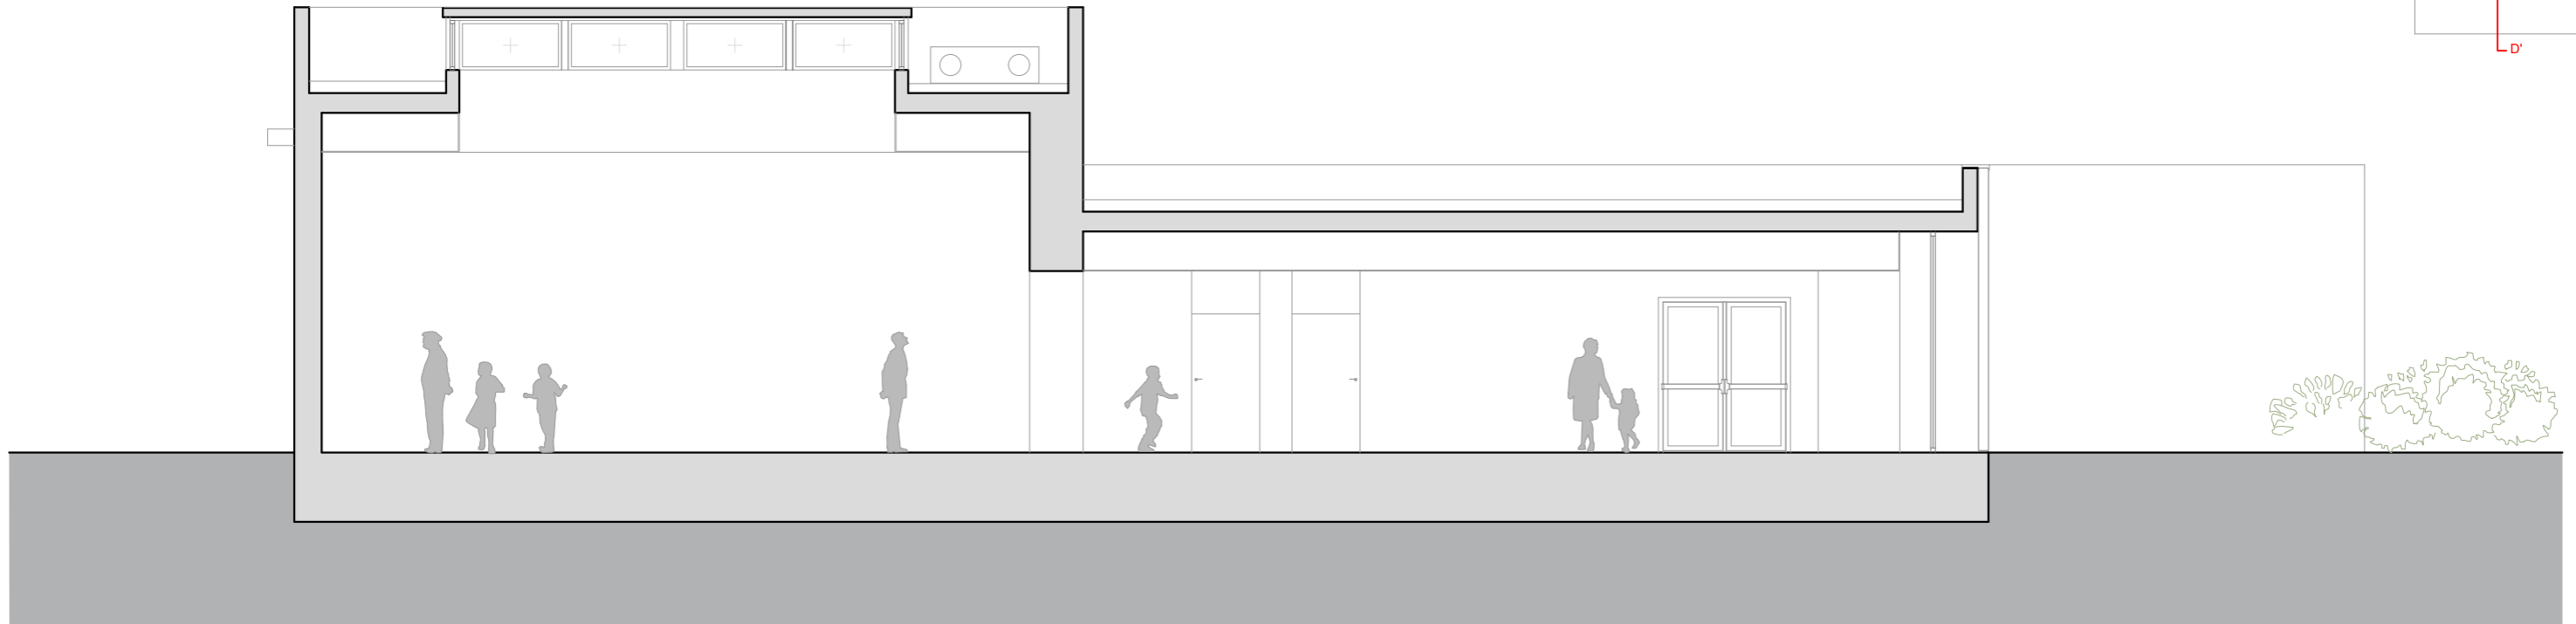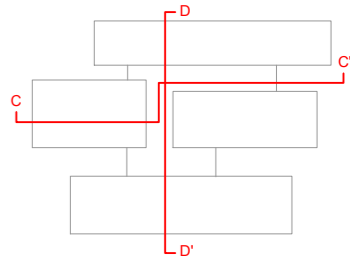

SECCIÓN D-D'

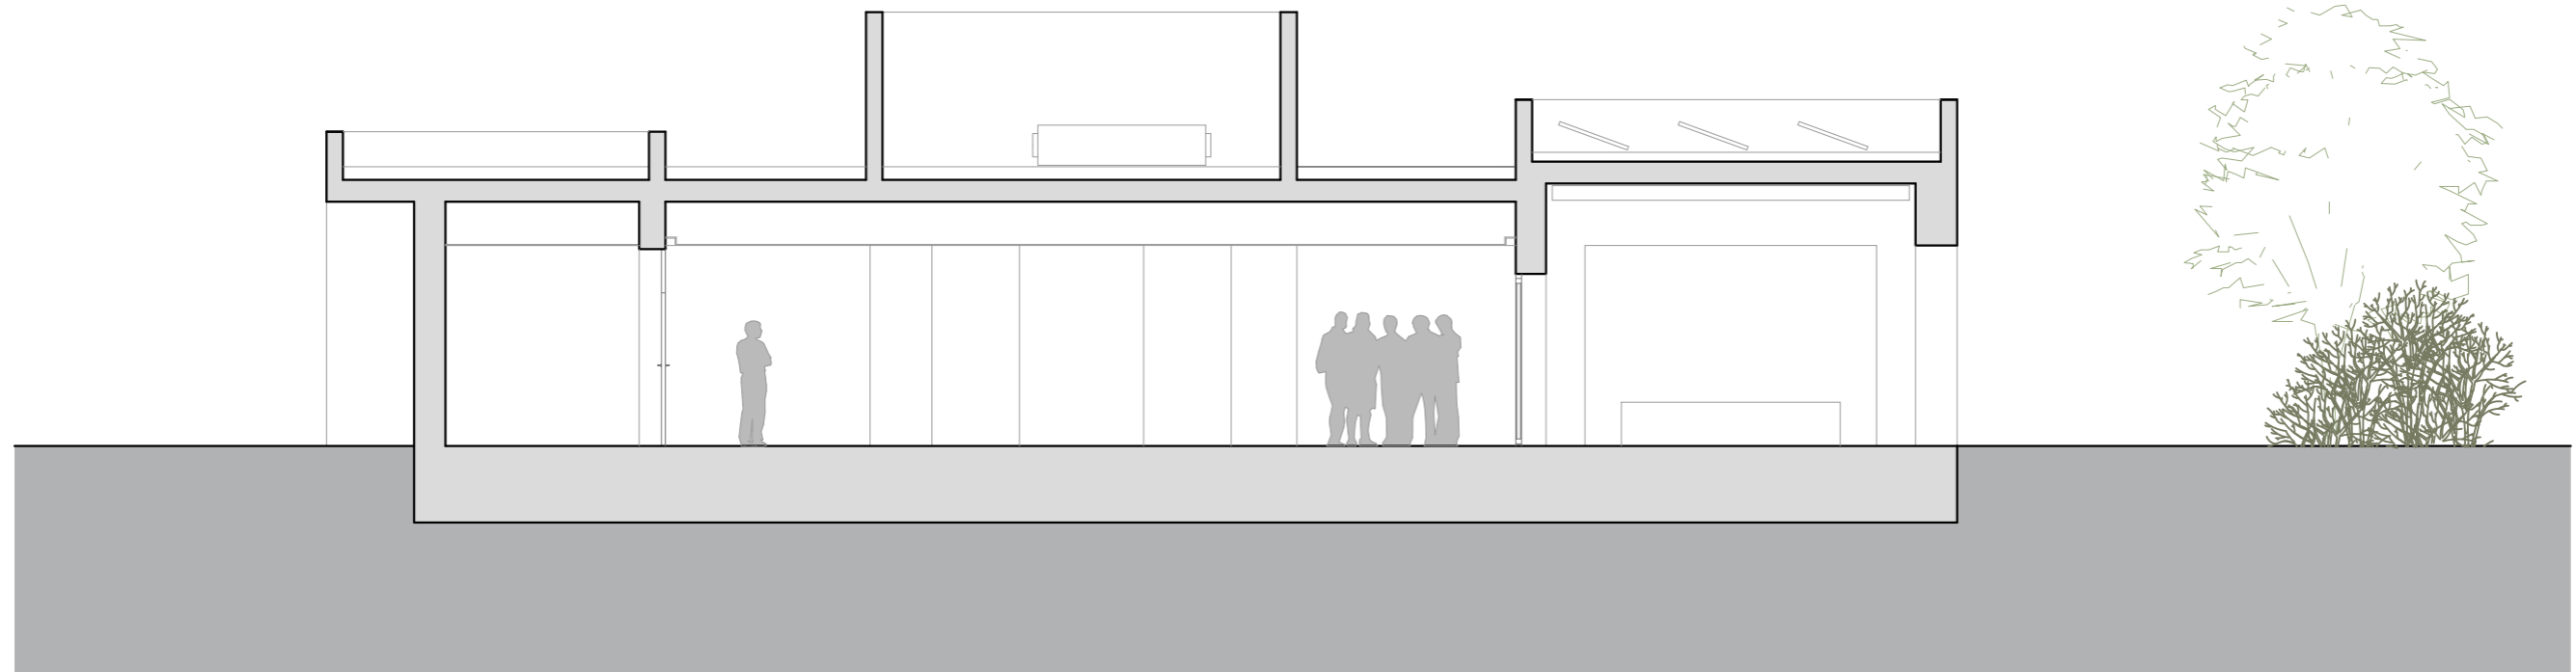


SECCIONES  
1:100




ECOMUSEO DE LA VEGA DE ALMERÍA  
Castillo Miras Arquitectos.


ALZADO SUR

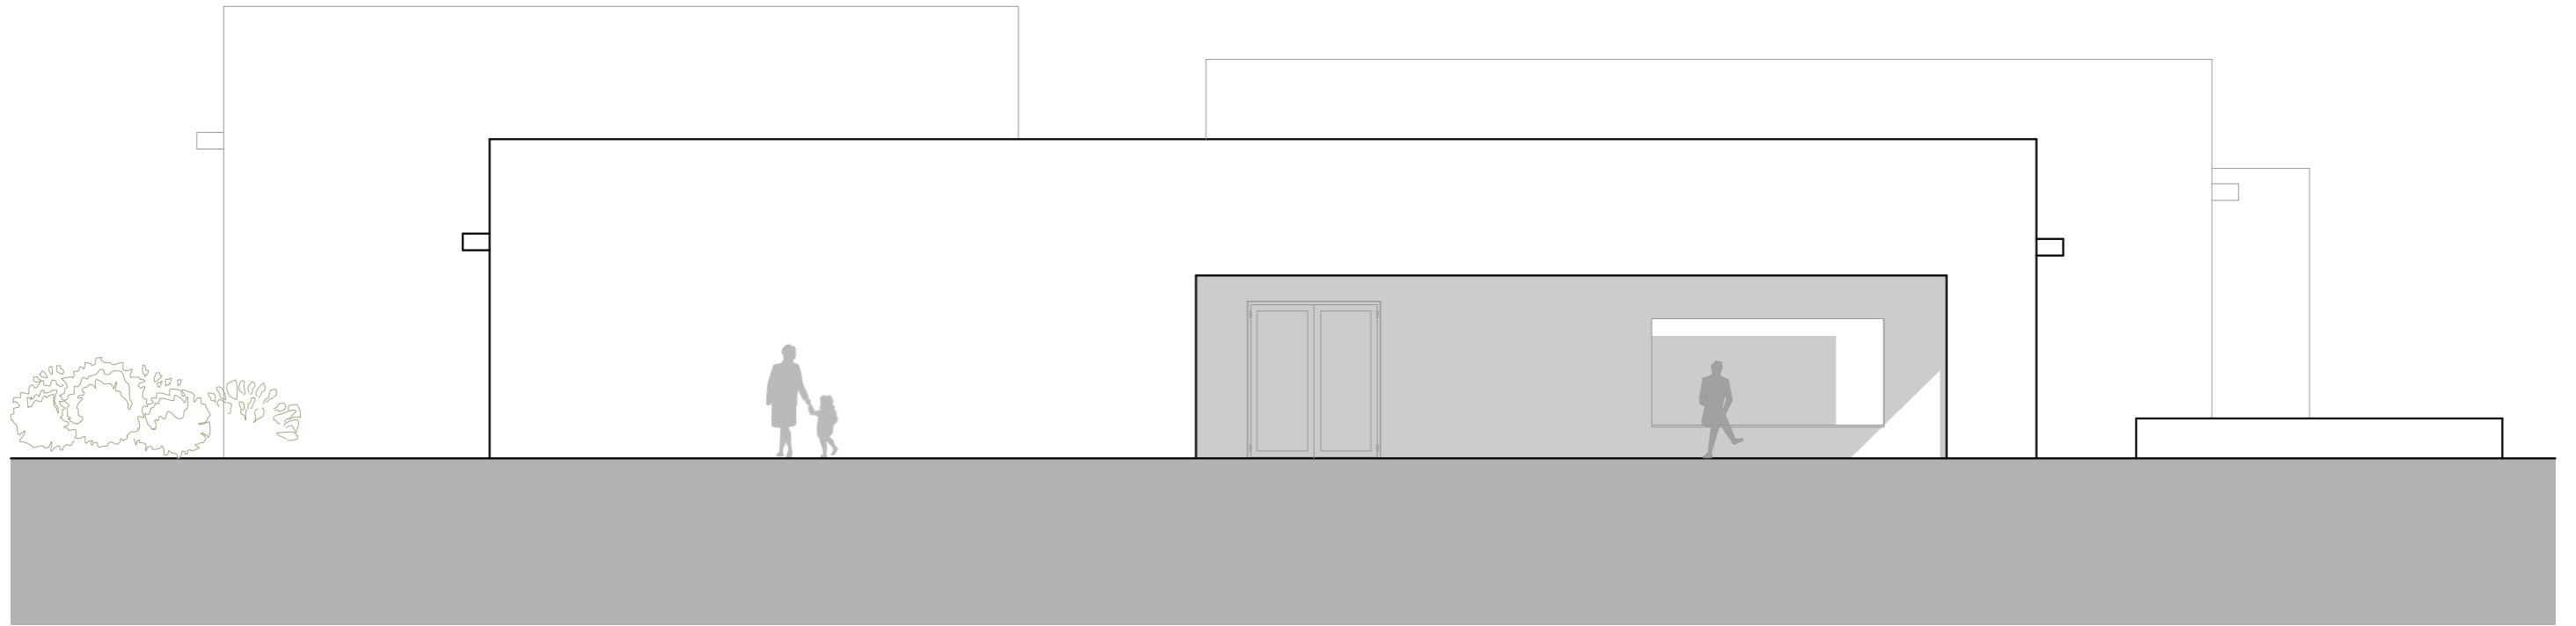

ALZADO NORTE

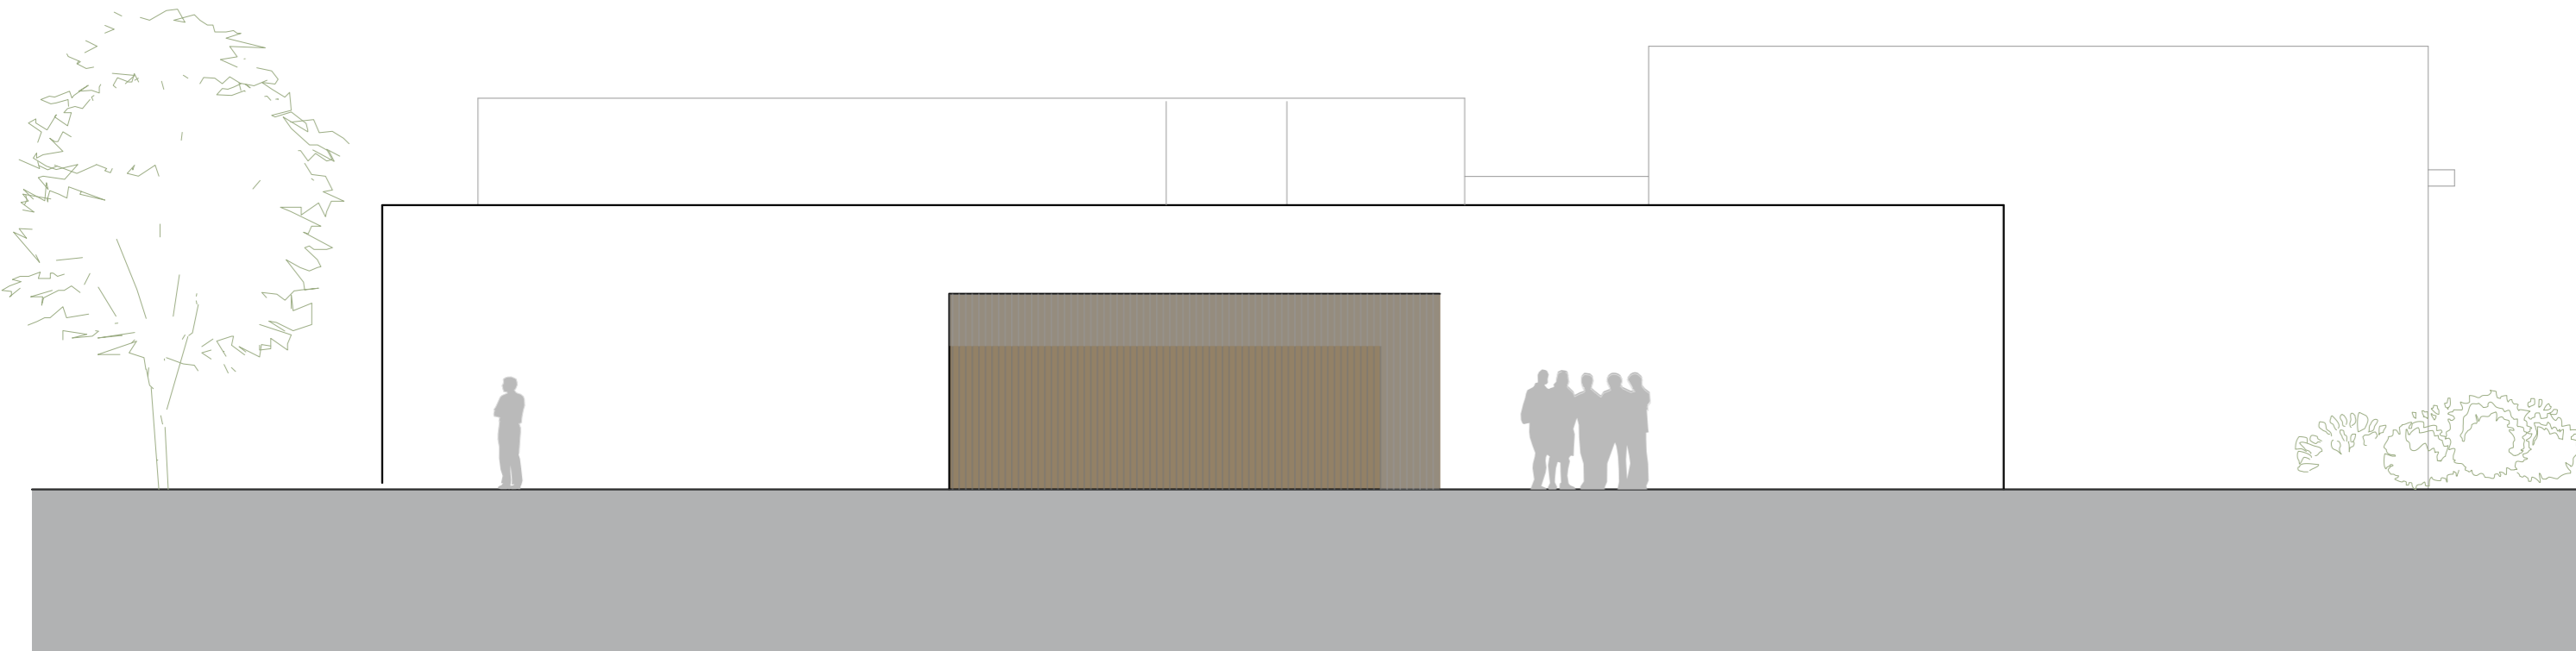

ALZADO OESTE

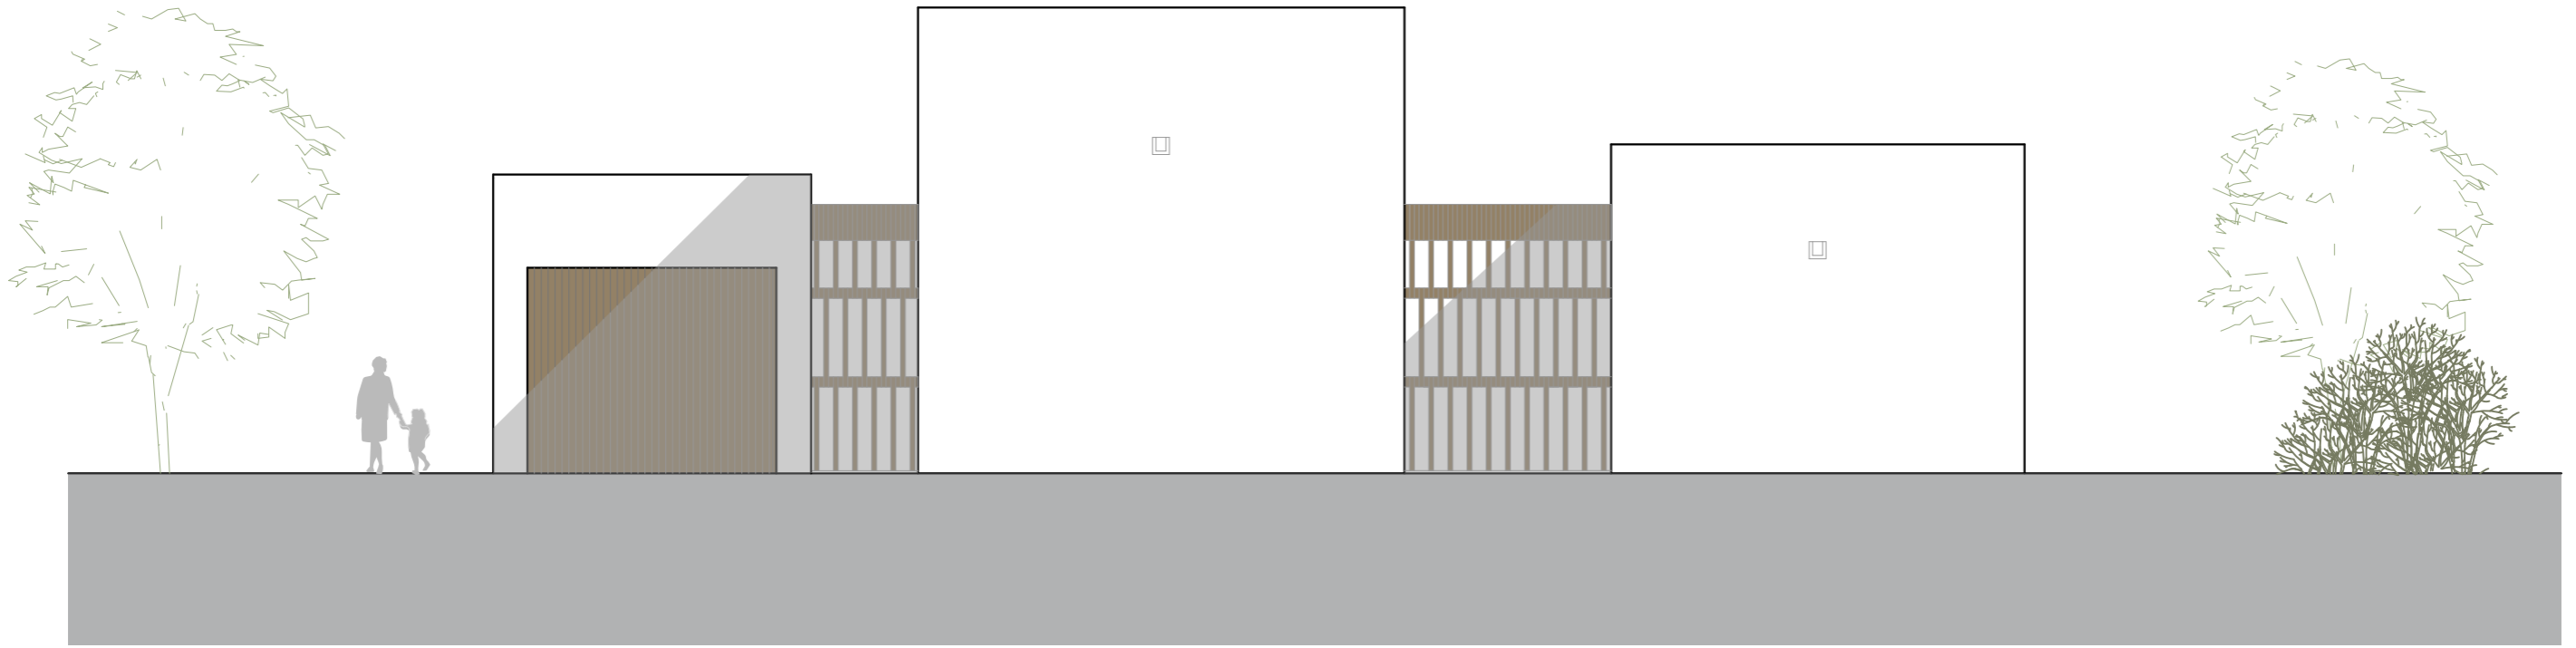

ALZADO ESTE

