



DETALLE A


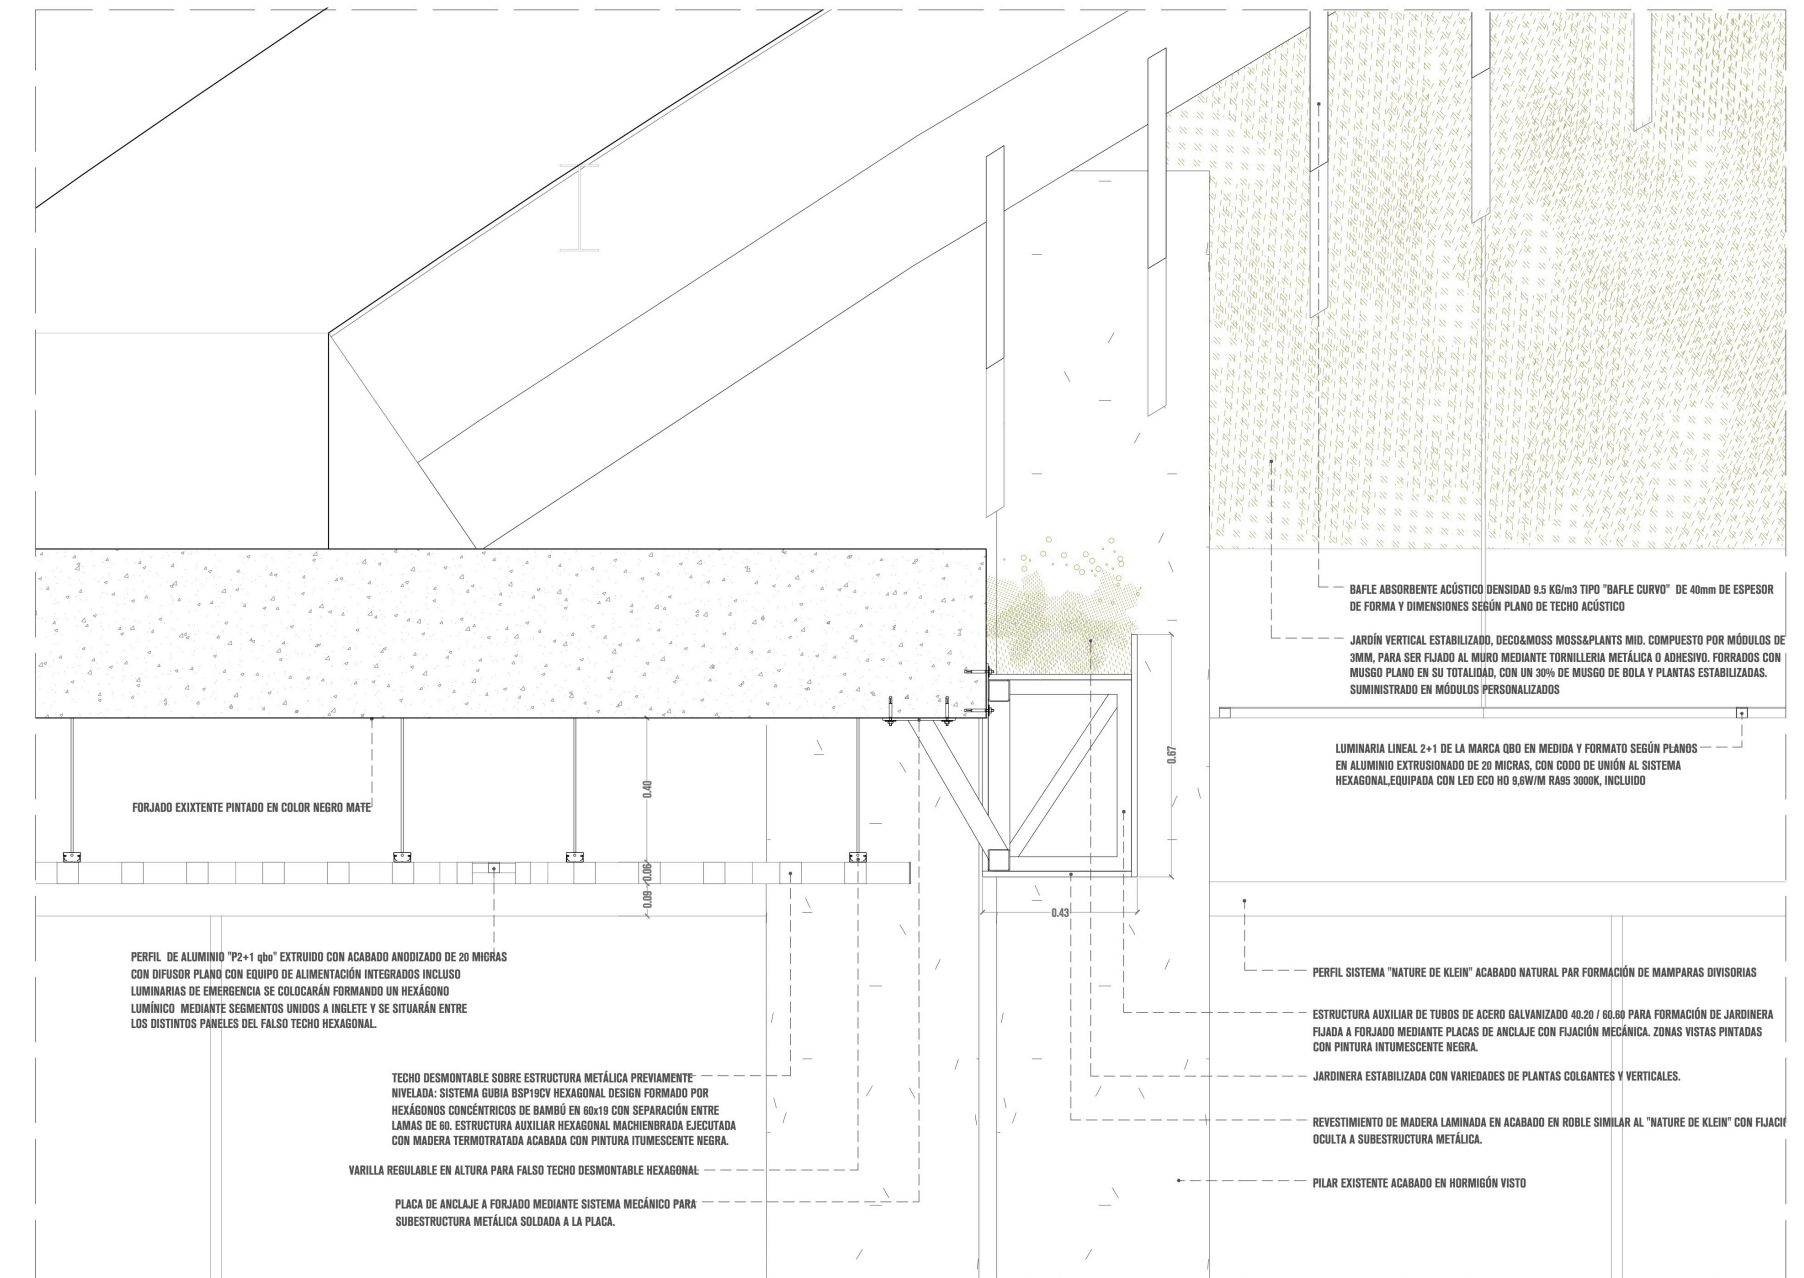


DETALLE B

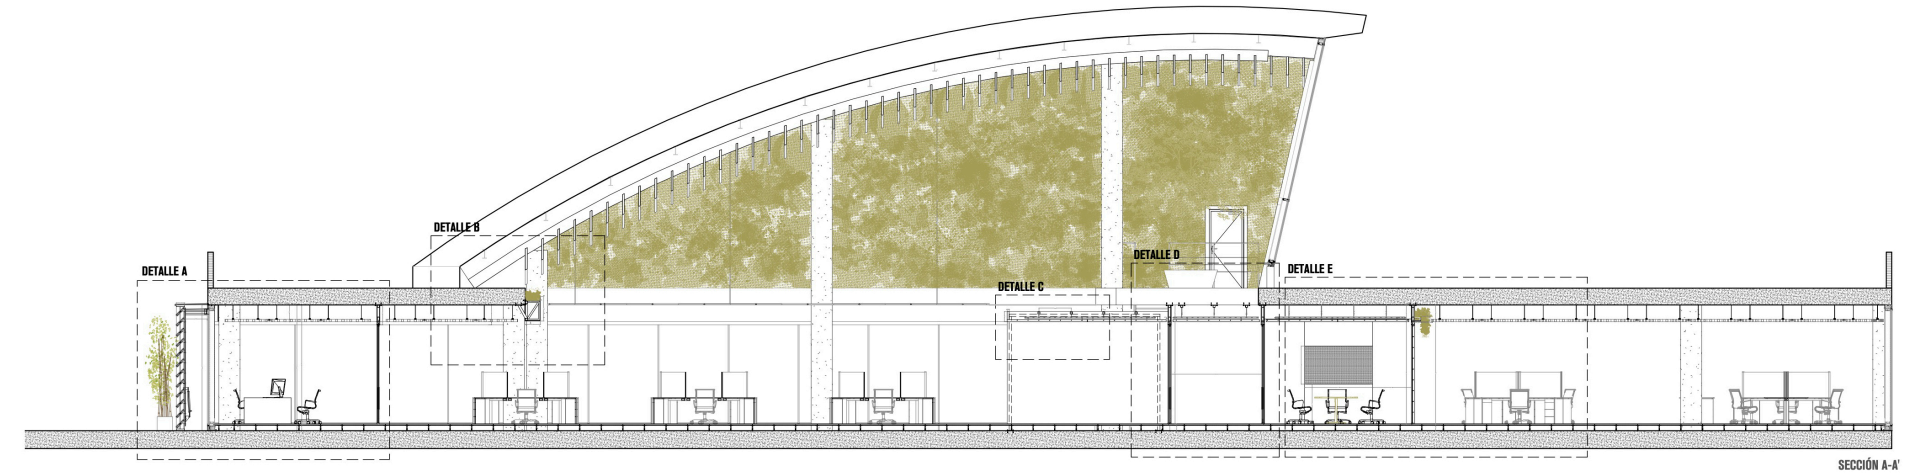

SECCIÓN RENDERIZADA DE ACABADOS SOBRE DETALLE B, SECCIÓN POR DESPACHOS EN FACHADA SUR, ZONA CENTRAL Y JARDINERAS EN FRENTE DE FORJADO*



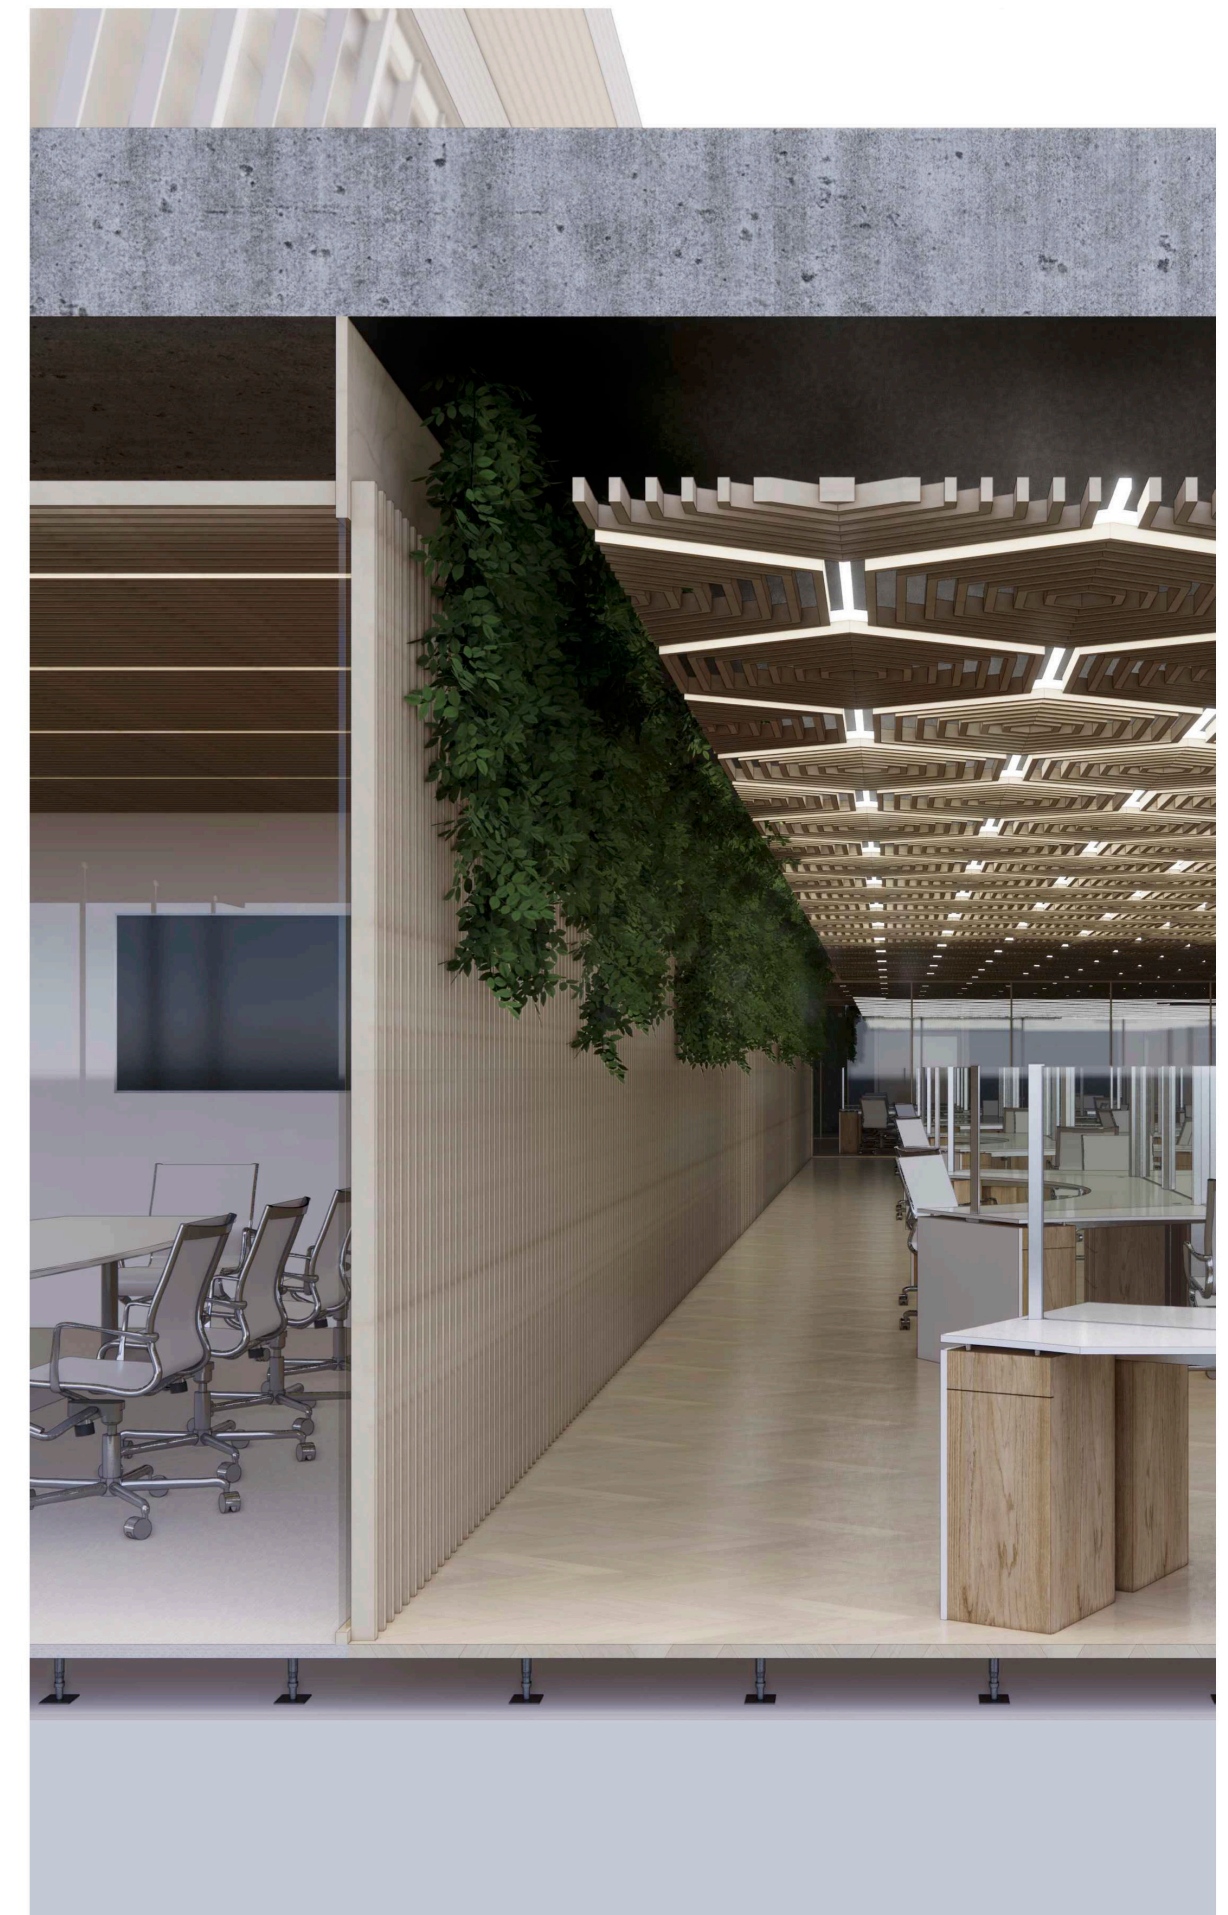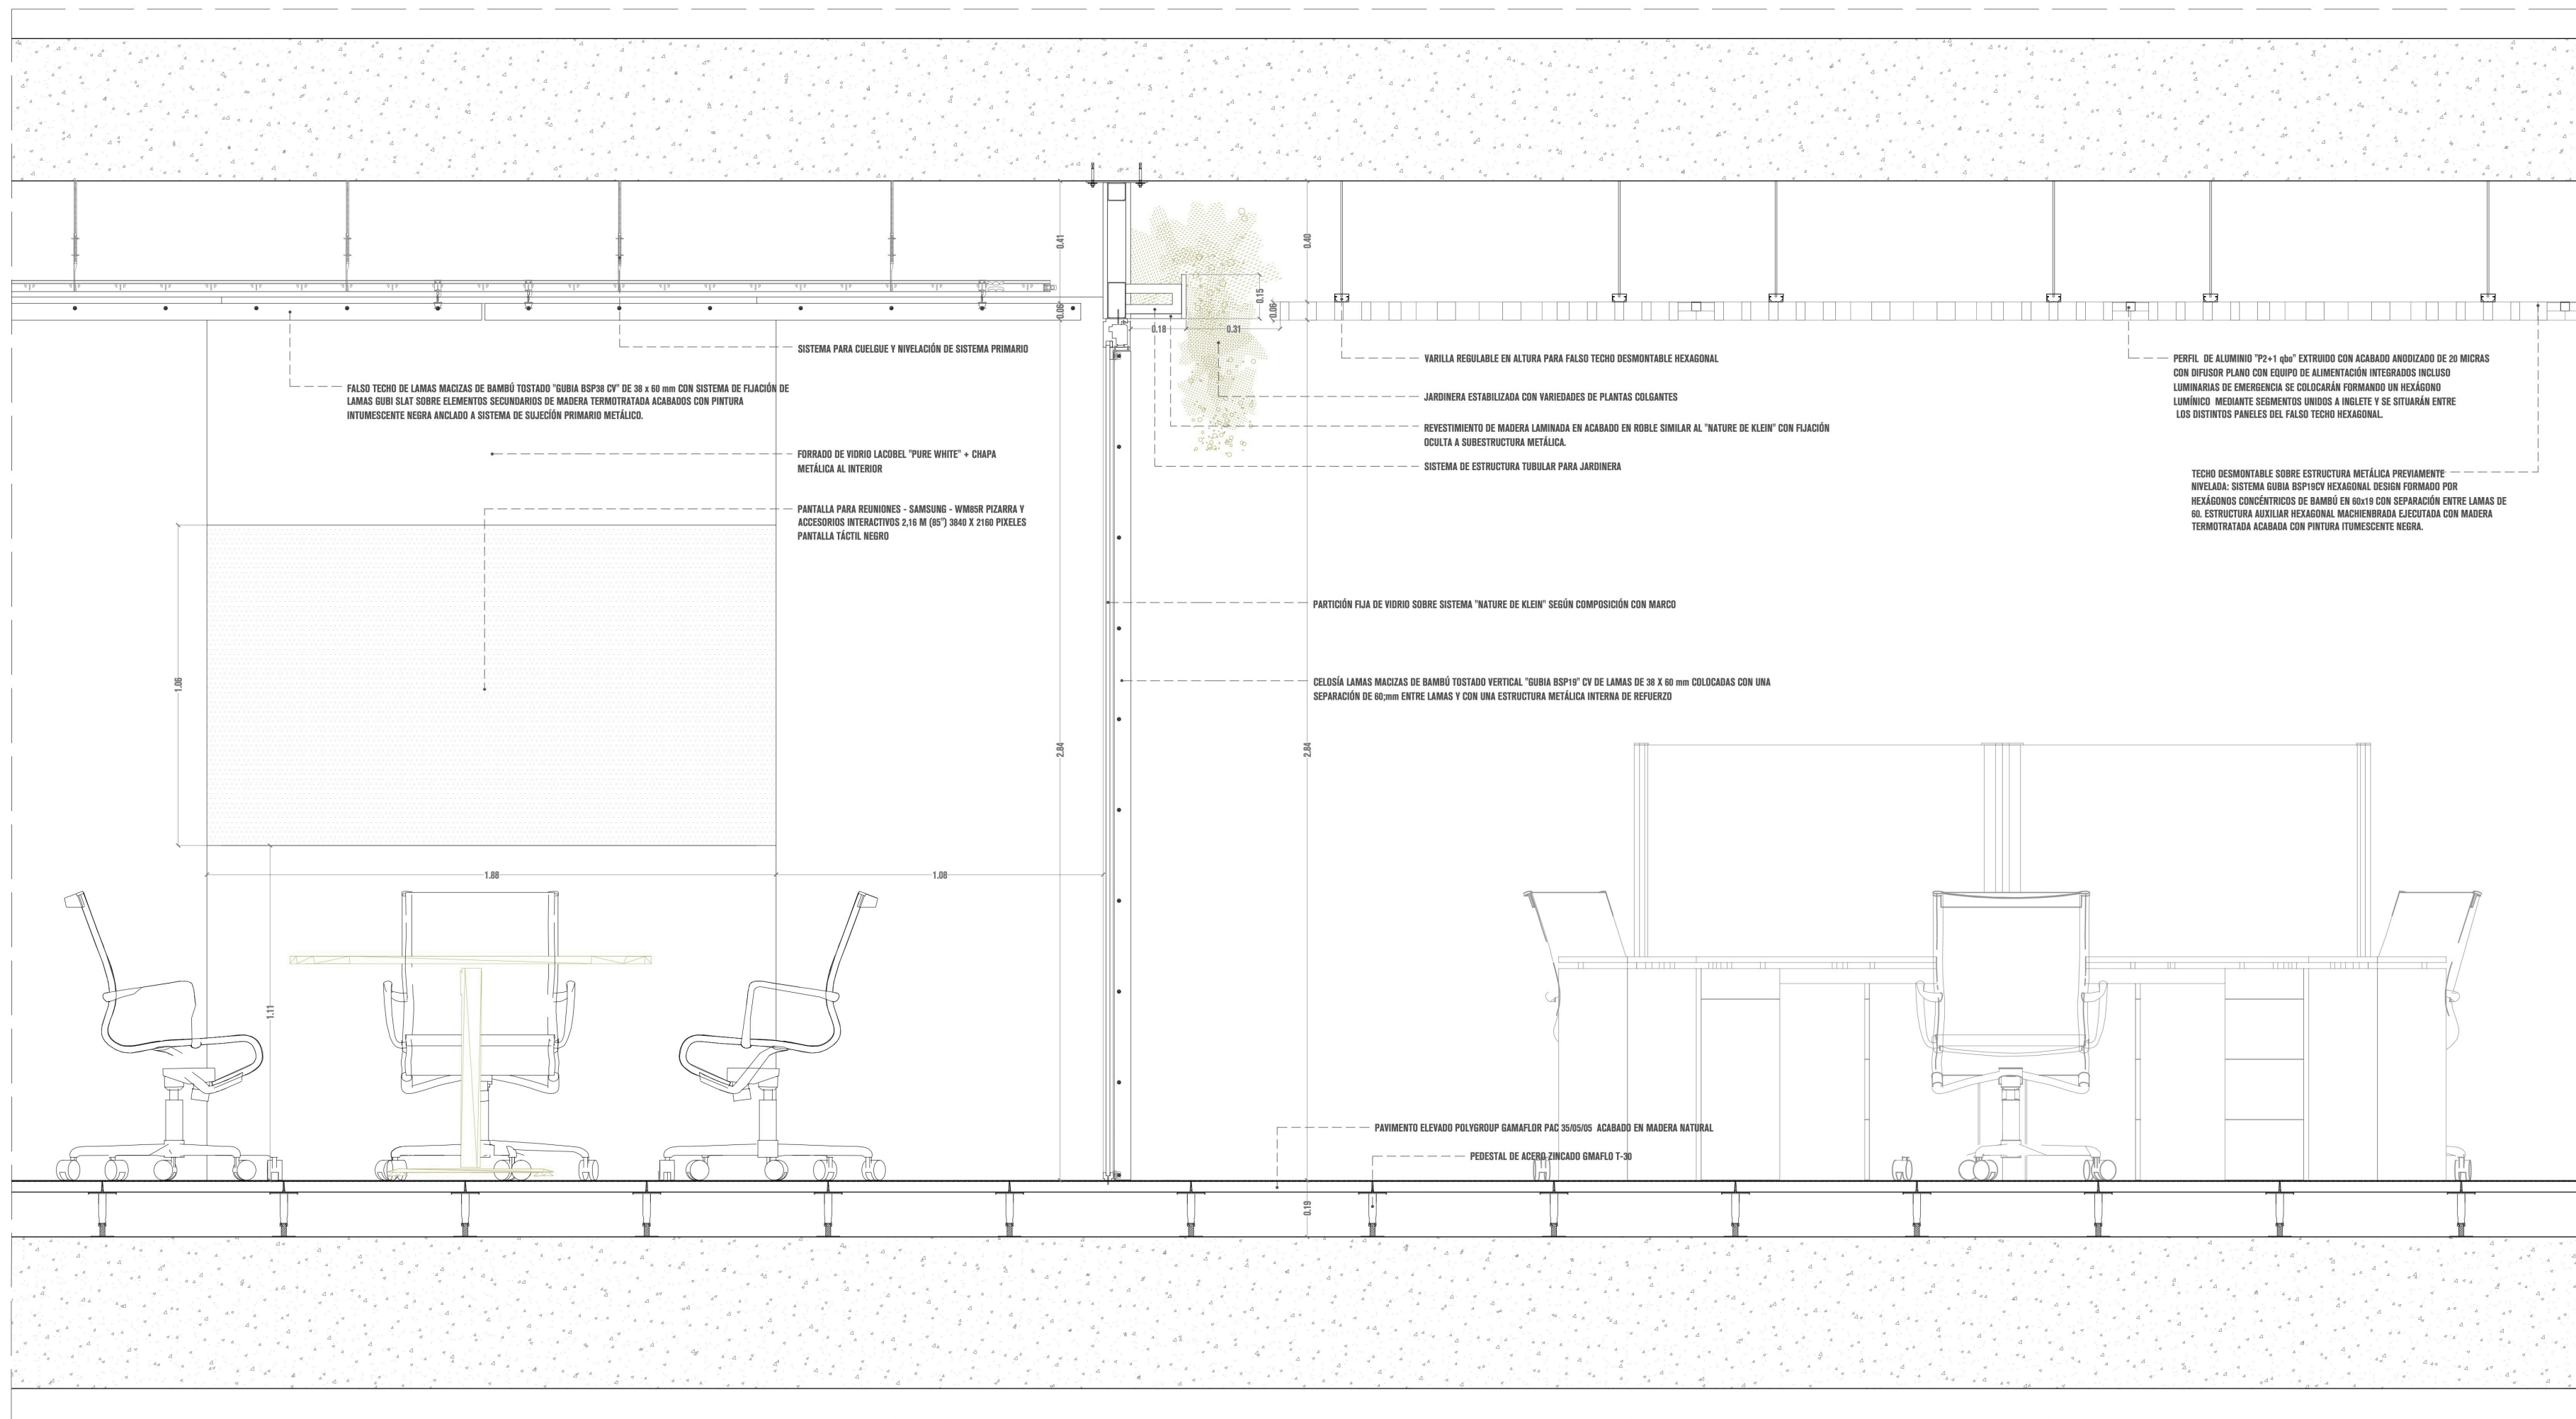

SECCIÓN RENDERIZADA DE ACABADOS SOBRE DETALLE E, POR SALA DE REUNIÓN Y SALA NORTE, MUESTRA LA DIVISIÓN CON LAS PARTICIONES KLEIN, LAS LAMAS VERTICALES Y LA JARDINERA COLGANTE *

DETALLE E