






**ALZADO SUR**  
fachada principal

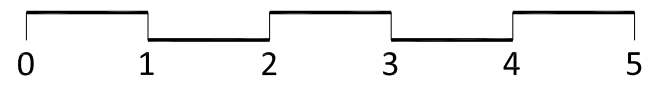





ALZADO NORTE

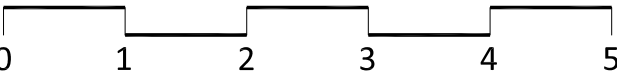

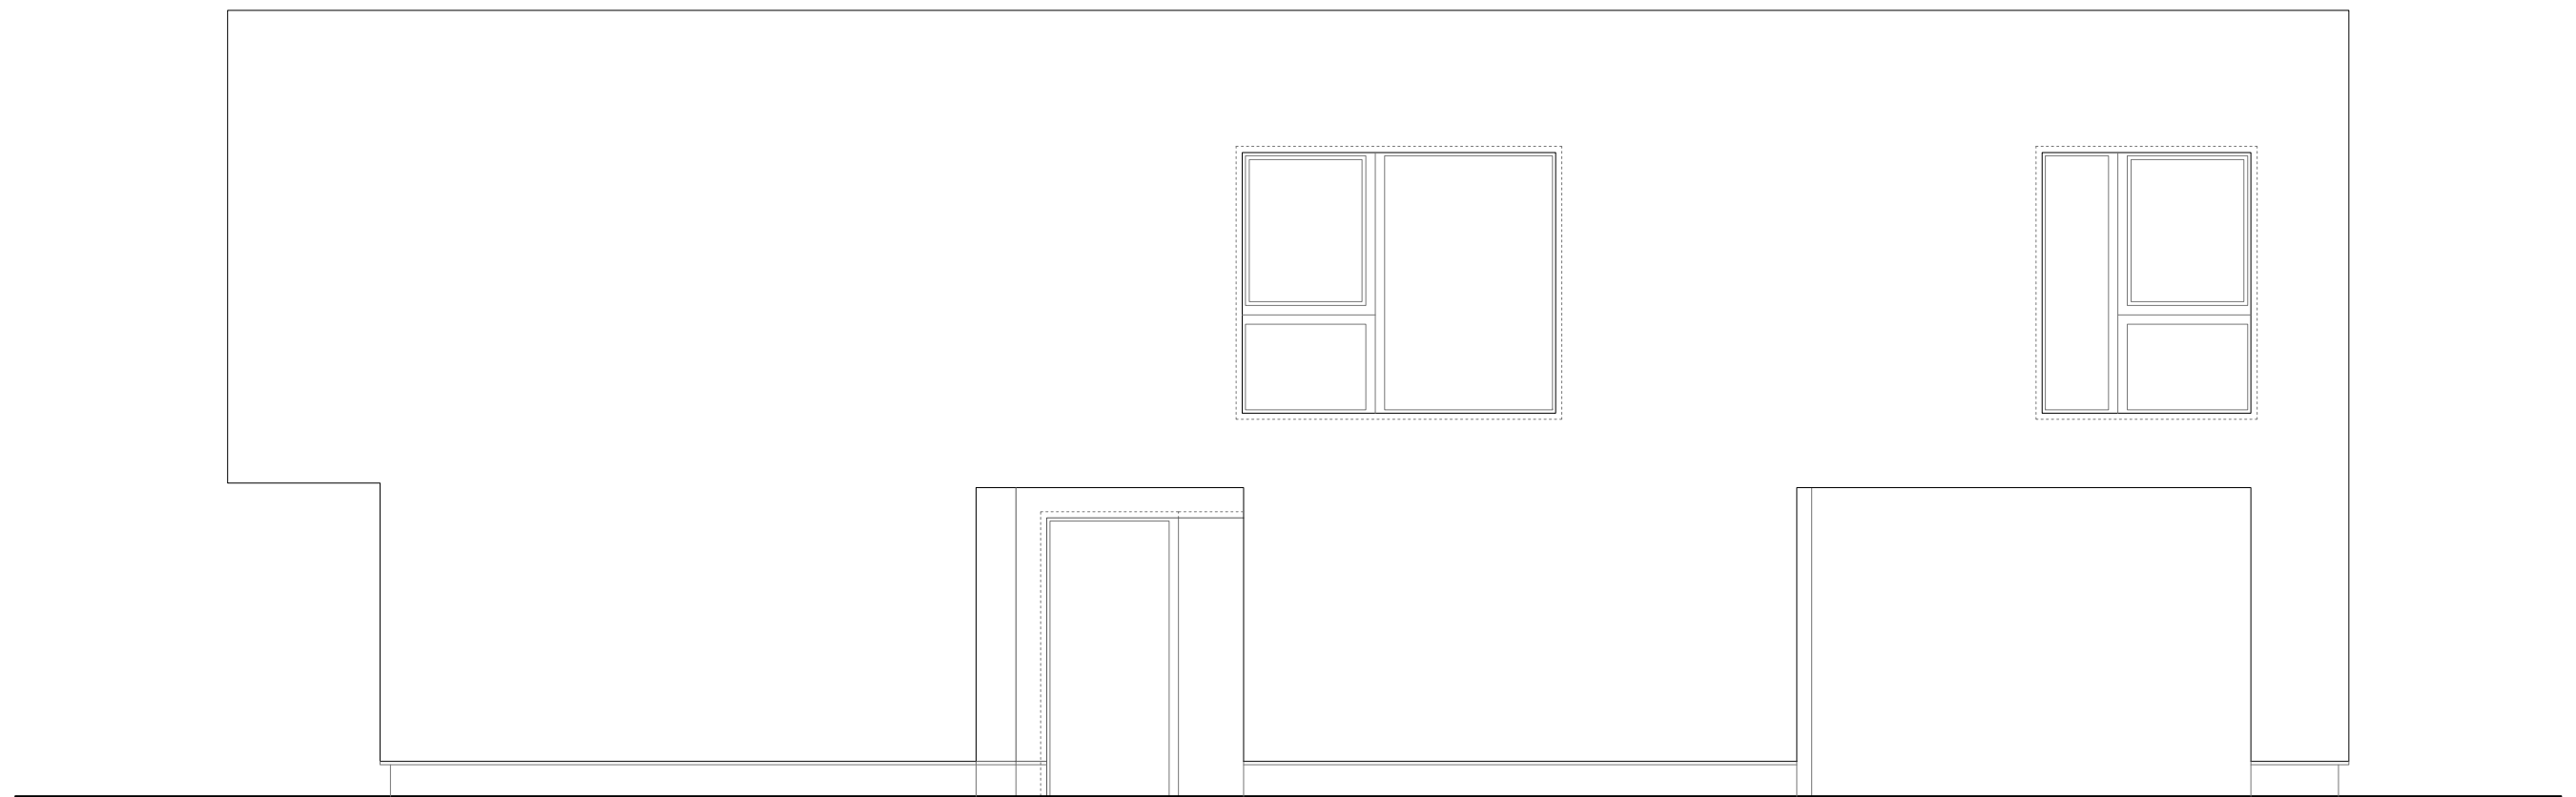

**ALZADO ESTE**  
entrada principal vivienda y garaje

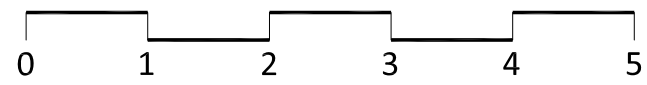

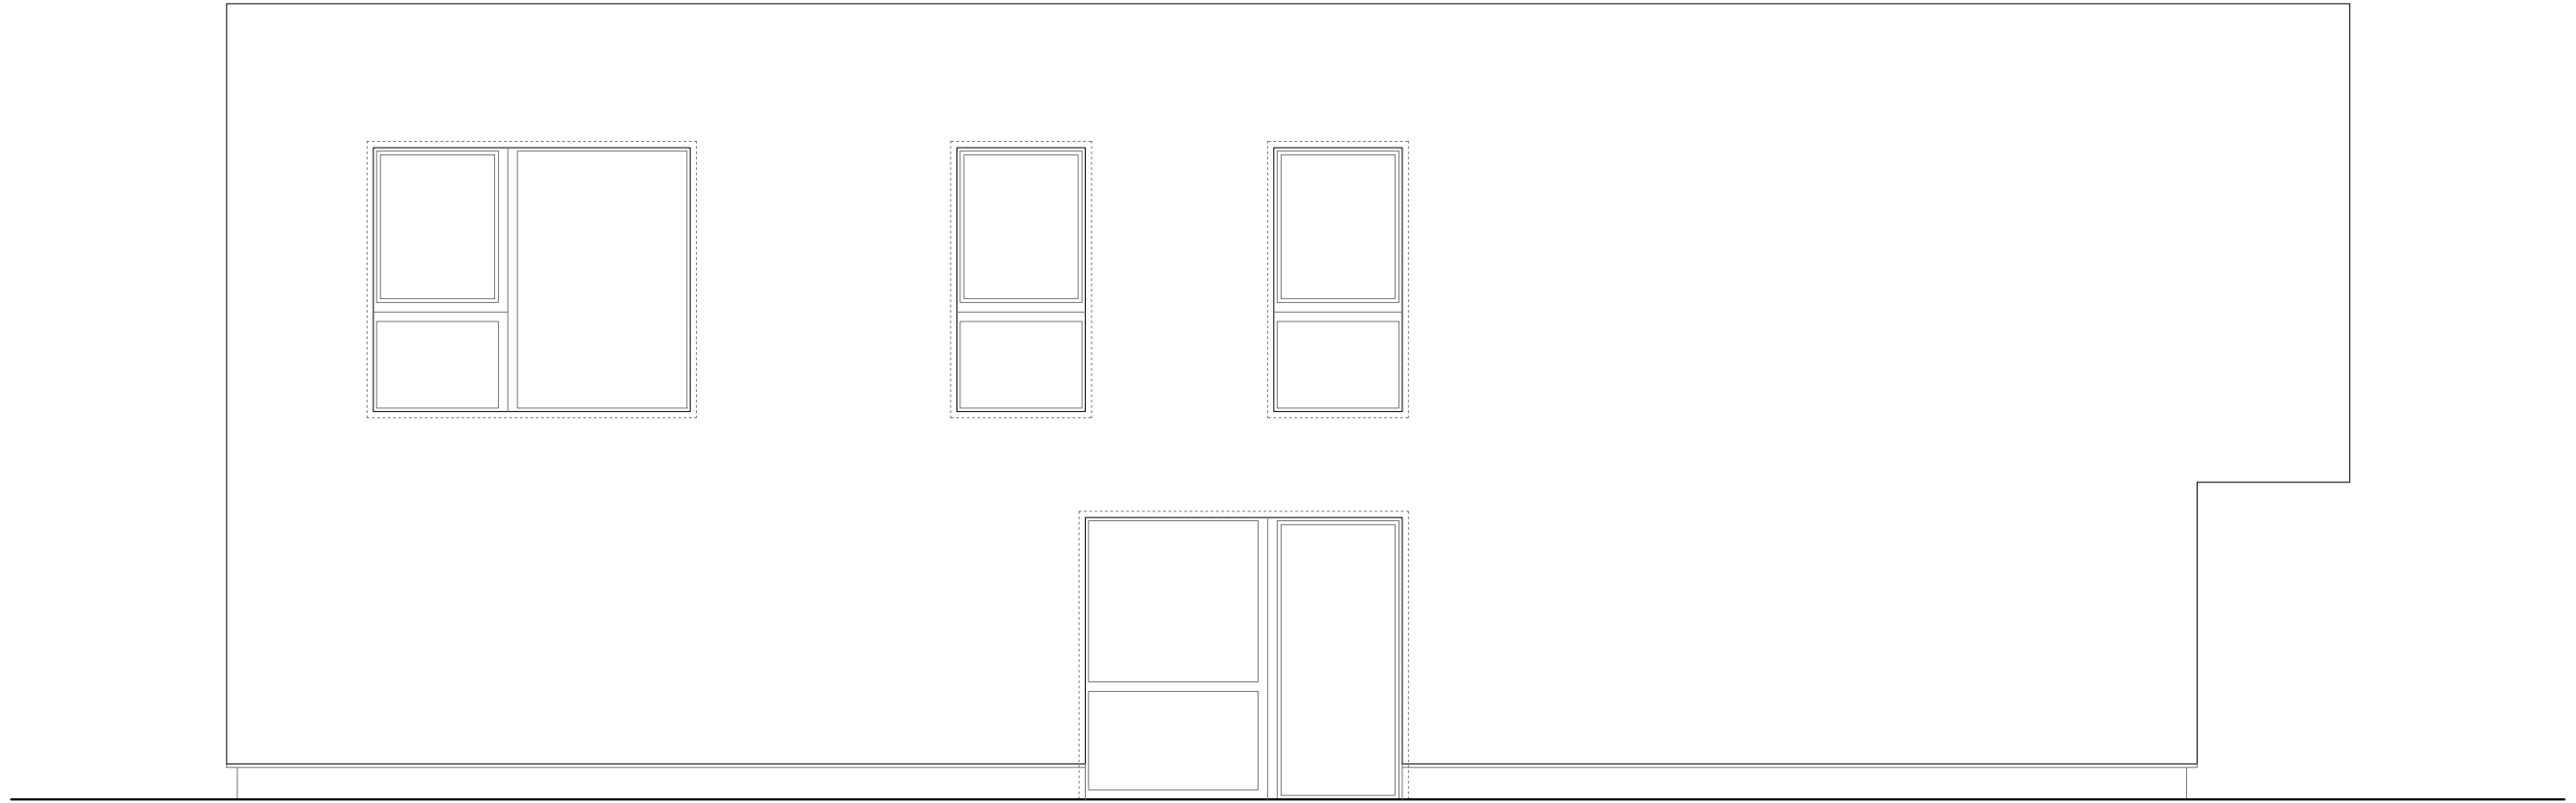

ALZADO OESTE

