






ALZADO SUR
fachada principal

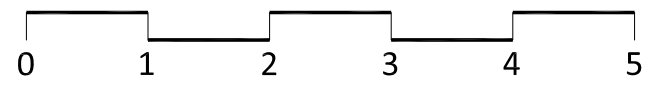





ALZADO NORTE

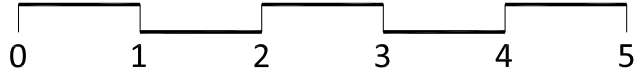

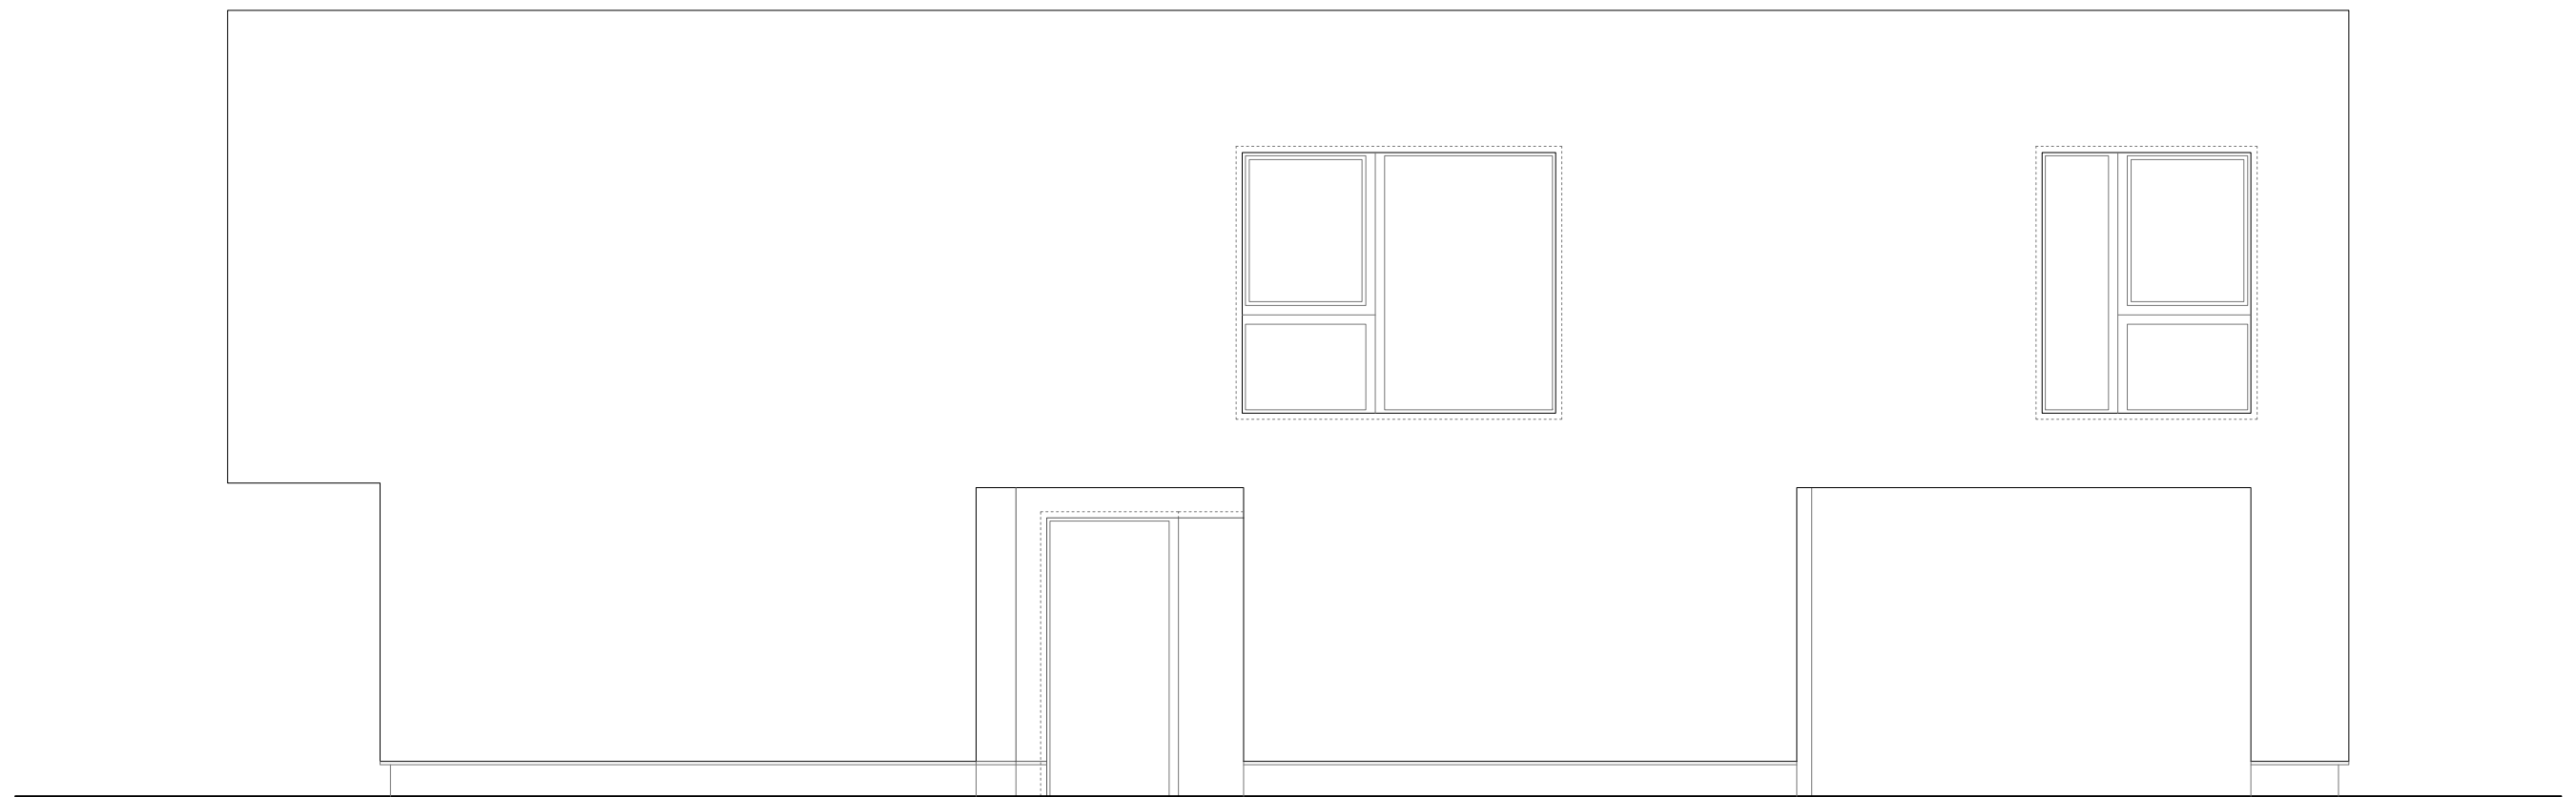

ALZADO ESTE
entrada principal vivienda y garaje

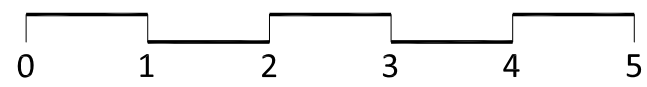

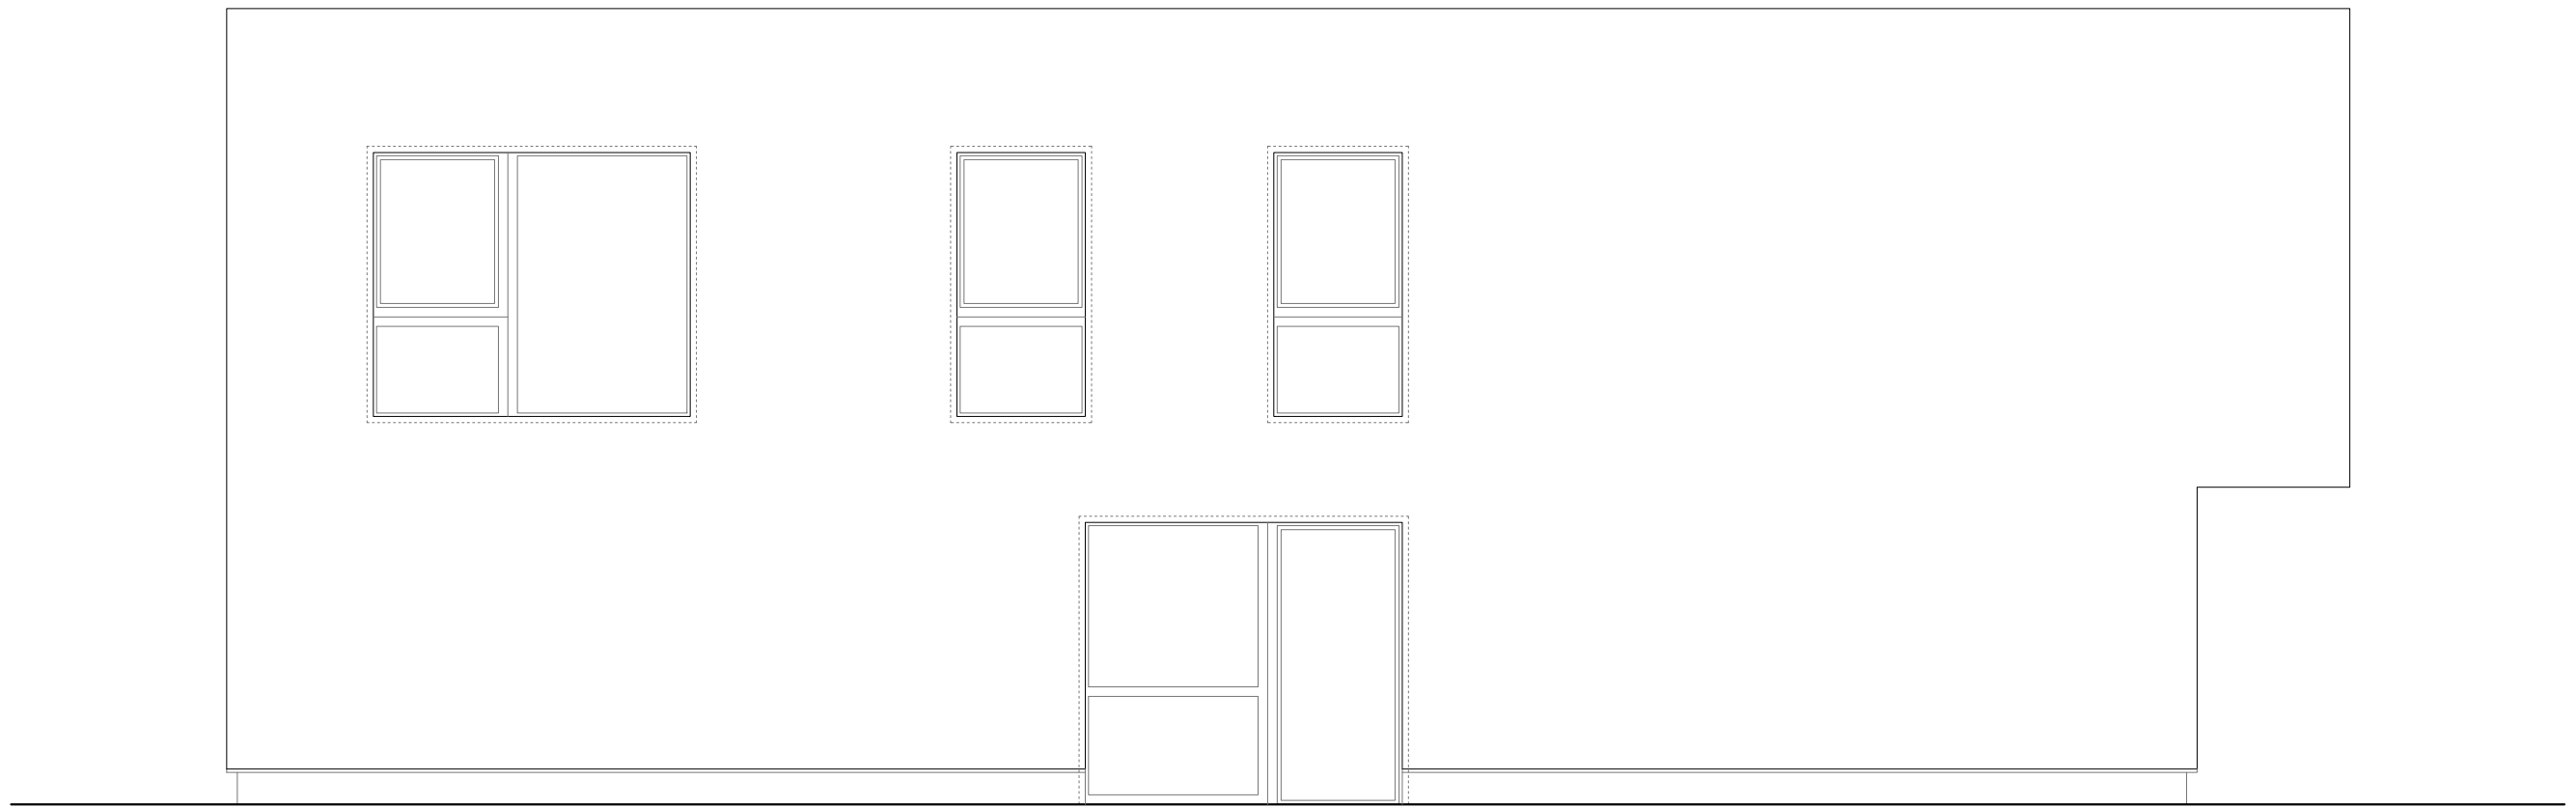

ALZADO OESTE

