





PLANTA DE DISTRIBUCION ARQUITECTONICA SEGUNDO NIVEL ESC: 1:50




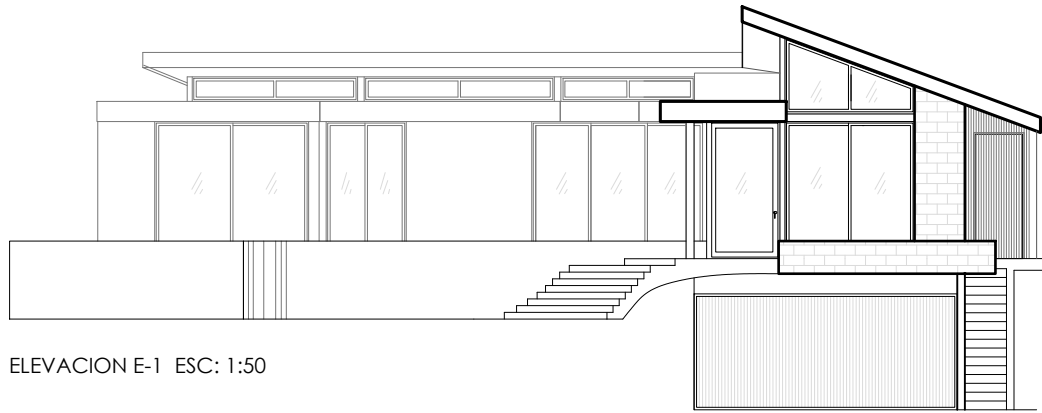


ELEVACION E-1 ESC: 1:50

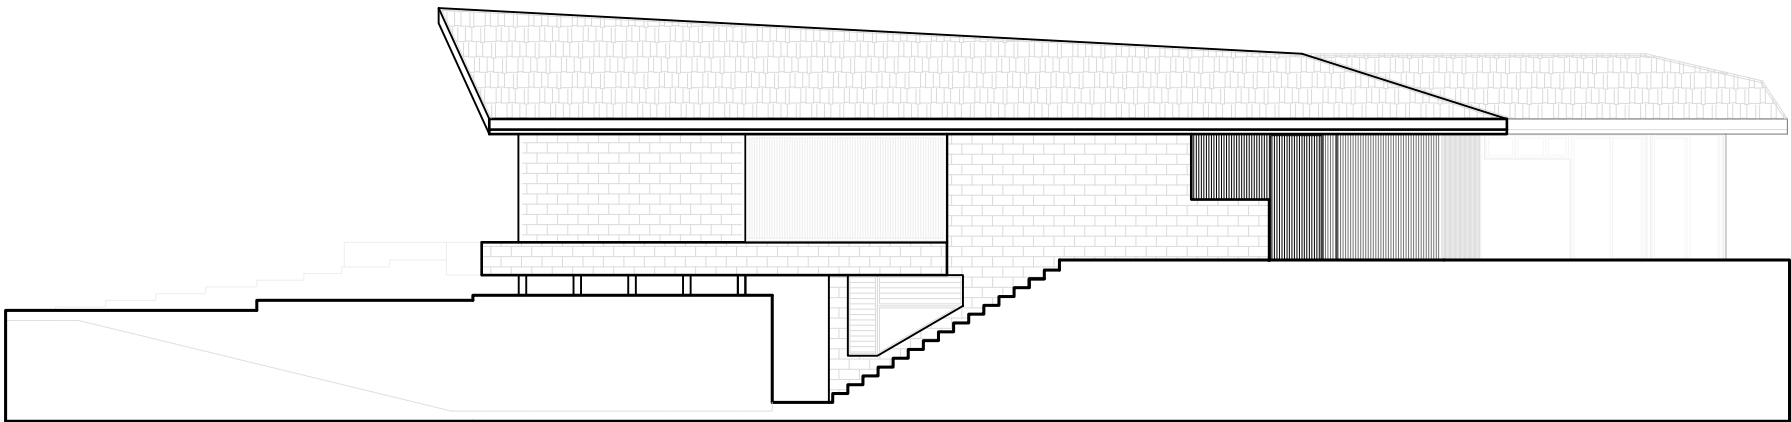


ELEVACION E-2 ESC: 1:50

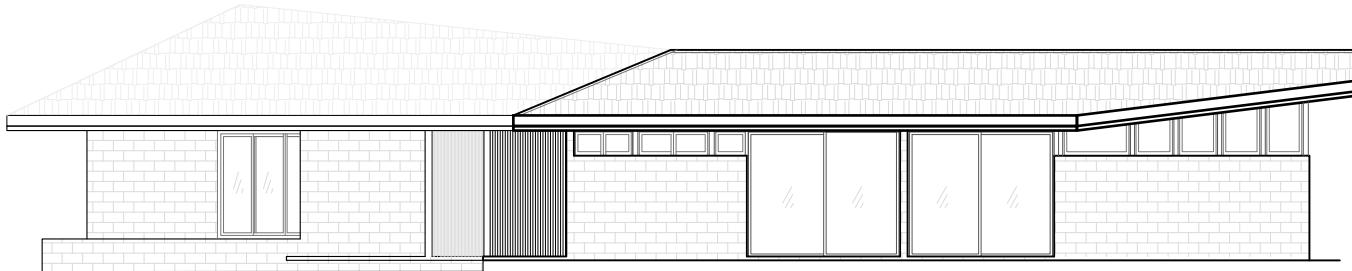


ELEVACION E-3 ESC: 1:50

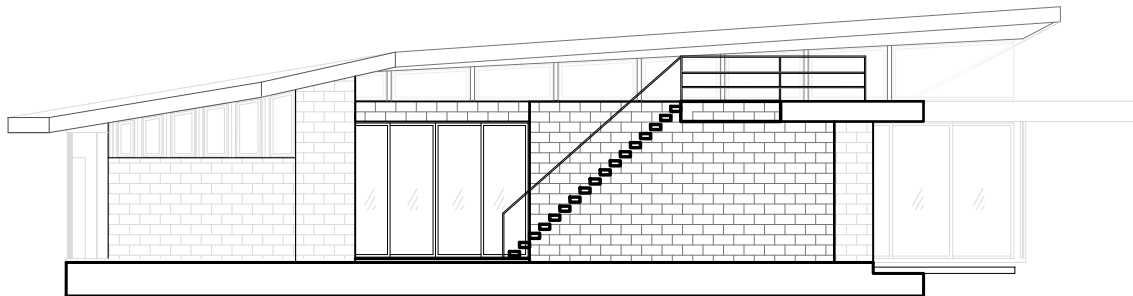

ELEVACION E-4 ESC: 1:50

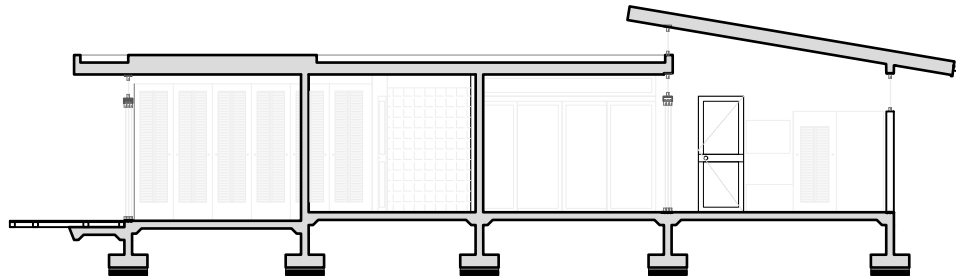

SECCION TRANSVERSAL ESC: 1:50

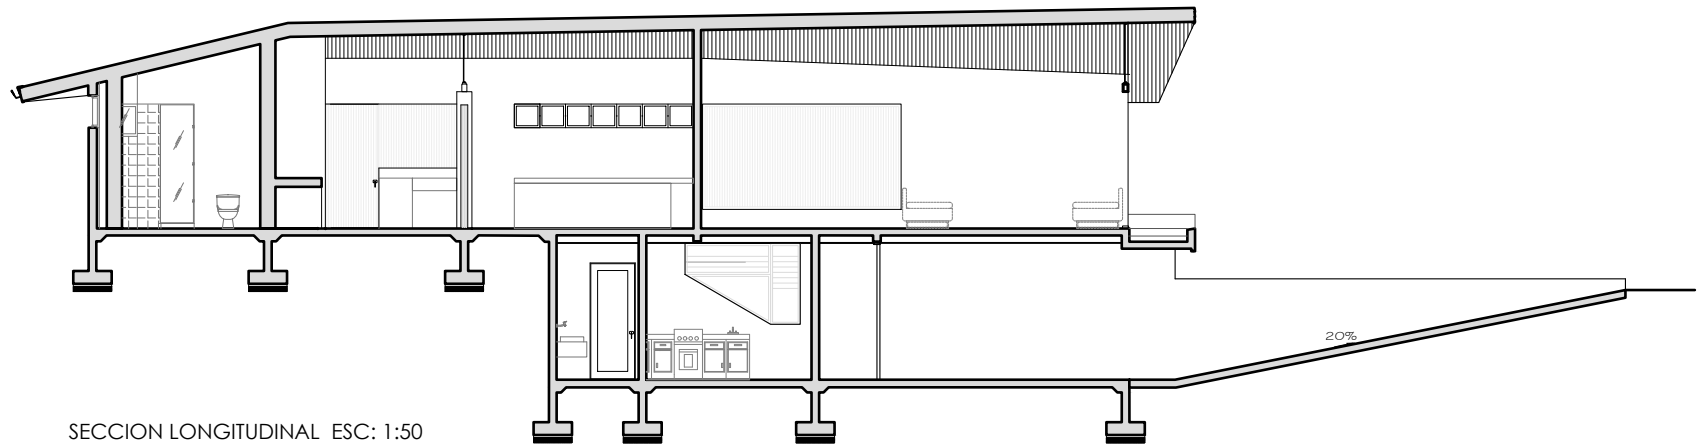

SECCION LONGITUDINAL ESC: 1:50