


1. Área del yacimiento protegida y cubierta
2. Cripta arqueológica 1976 (Bendala y Negueruela)
3. Cripta arqueológica 2015 (Tabales)

4. Acceso a cripta
5. Apeadero
6. Casa nº16



Patio de Banderas. Nivel +6.60m  
Escala 1:500

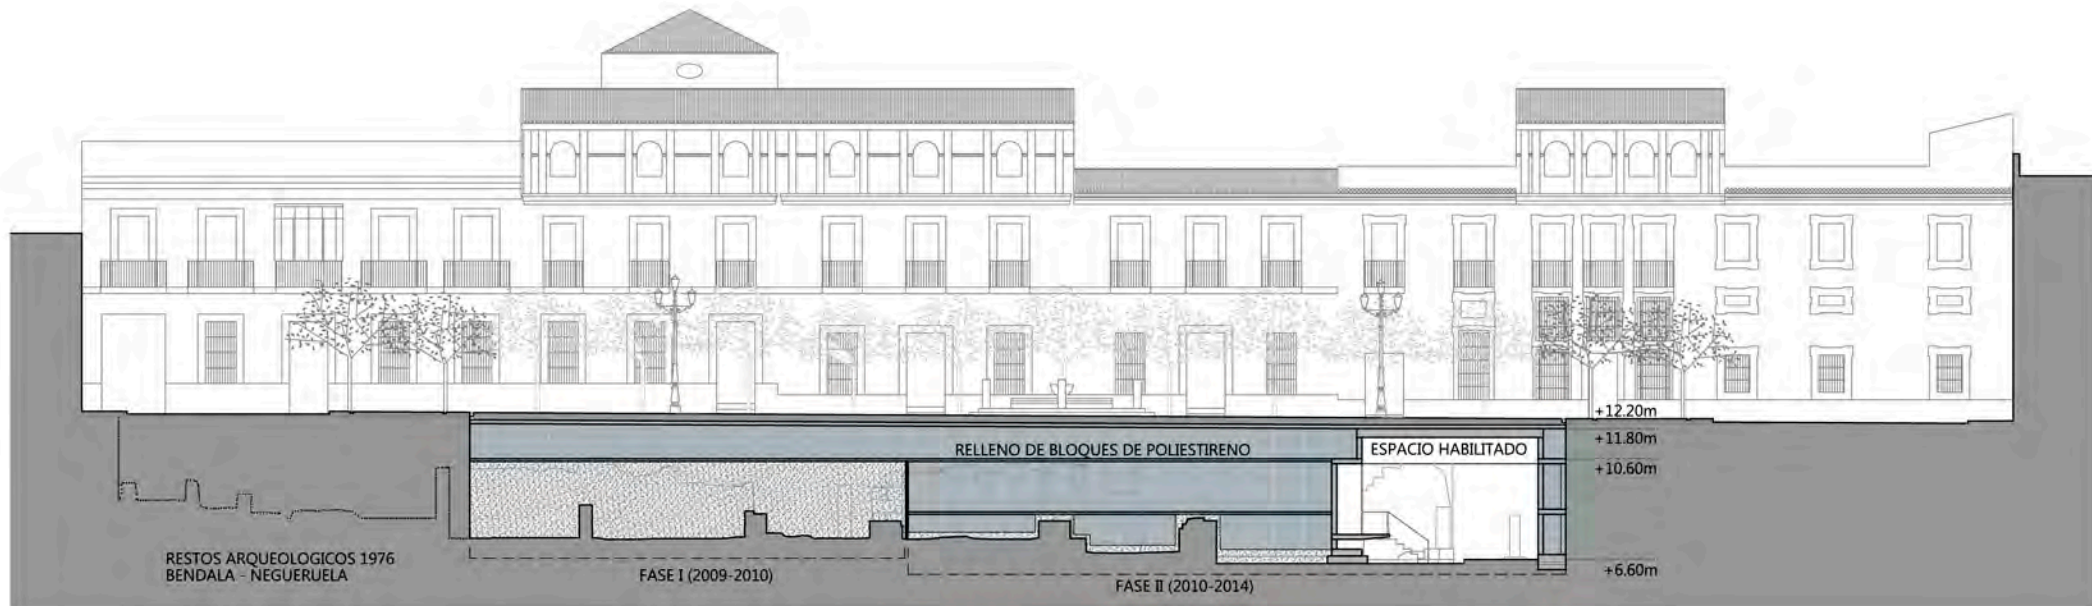

Sección longitudinal Norte-Sur  
Escala 1:300

