



Planta baja. Mercado y plaza pública
Ground floor. Market & public square

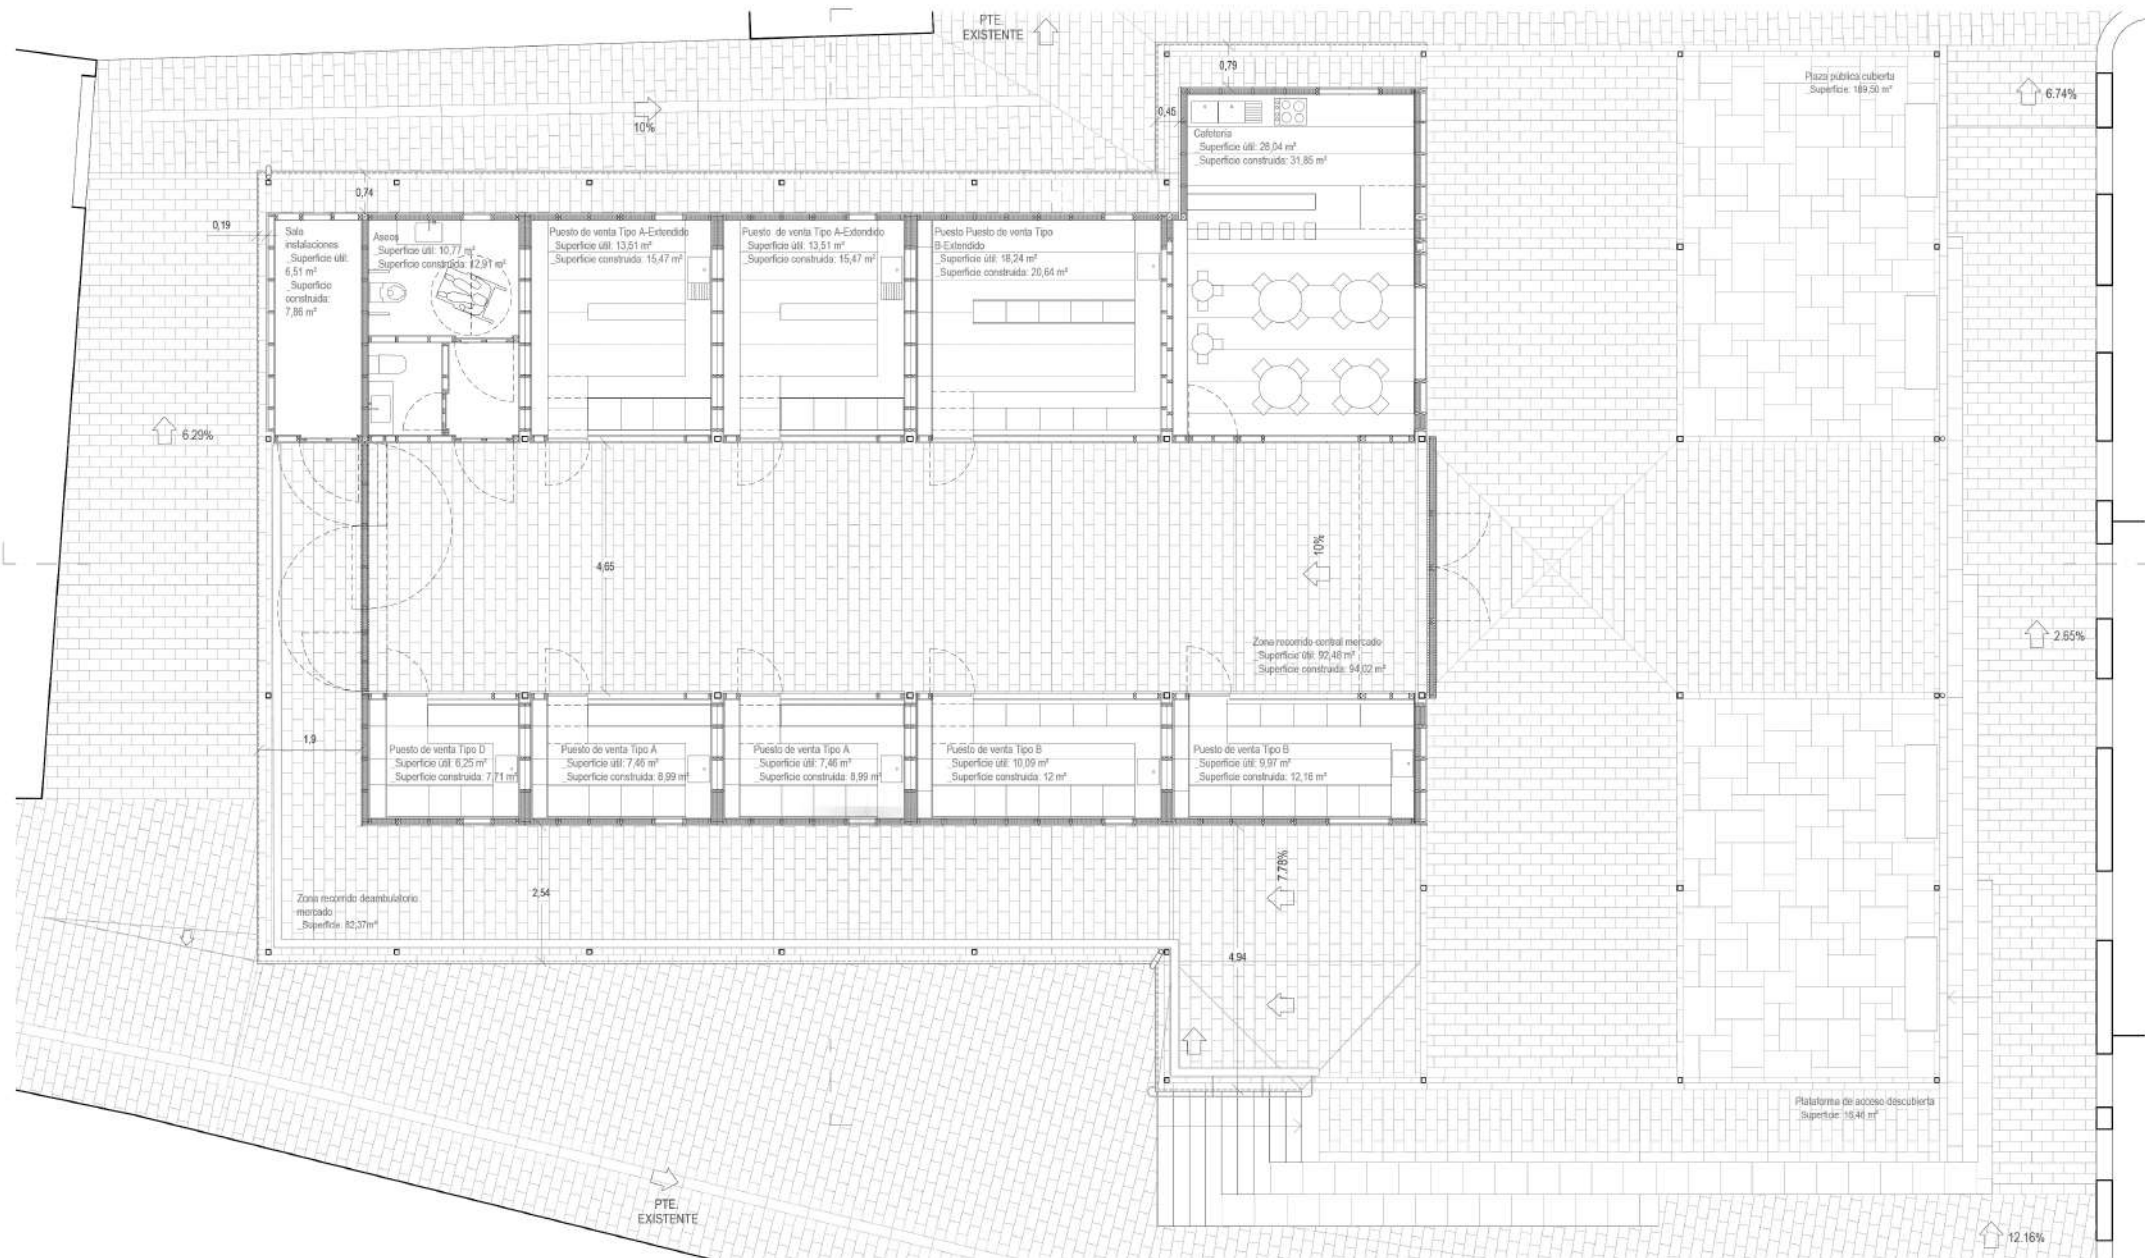

Planta semisótano. Espacio joven
Semi-ground floor. Youth center

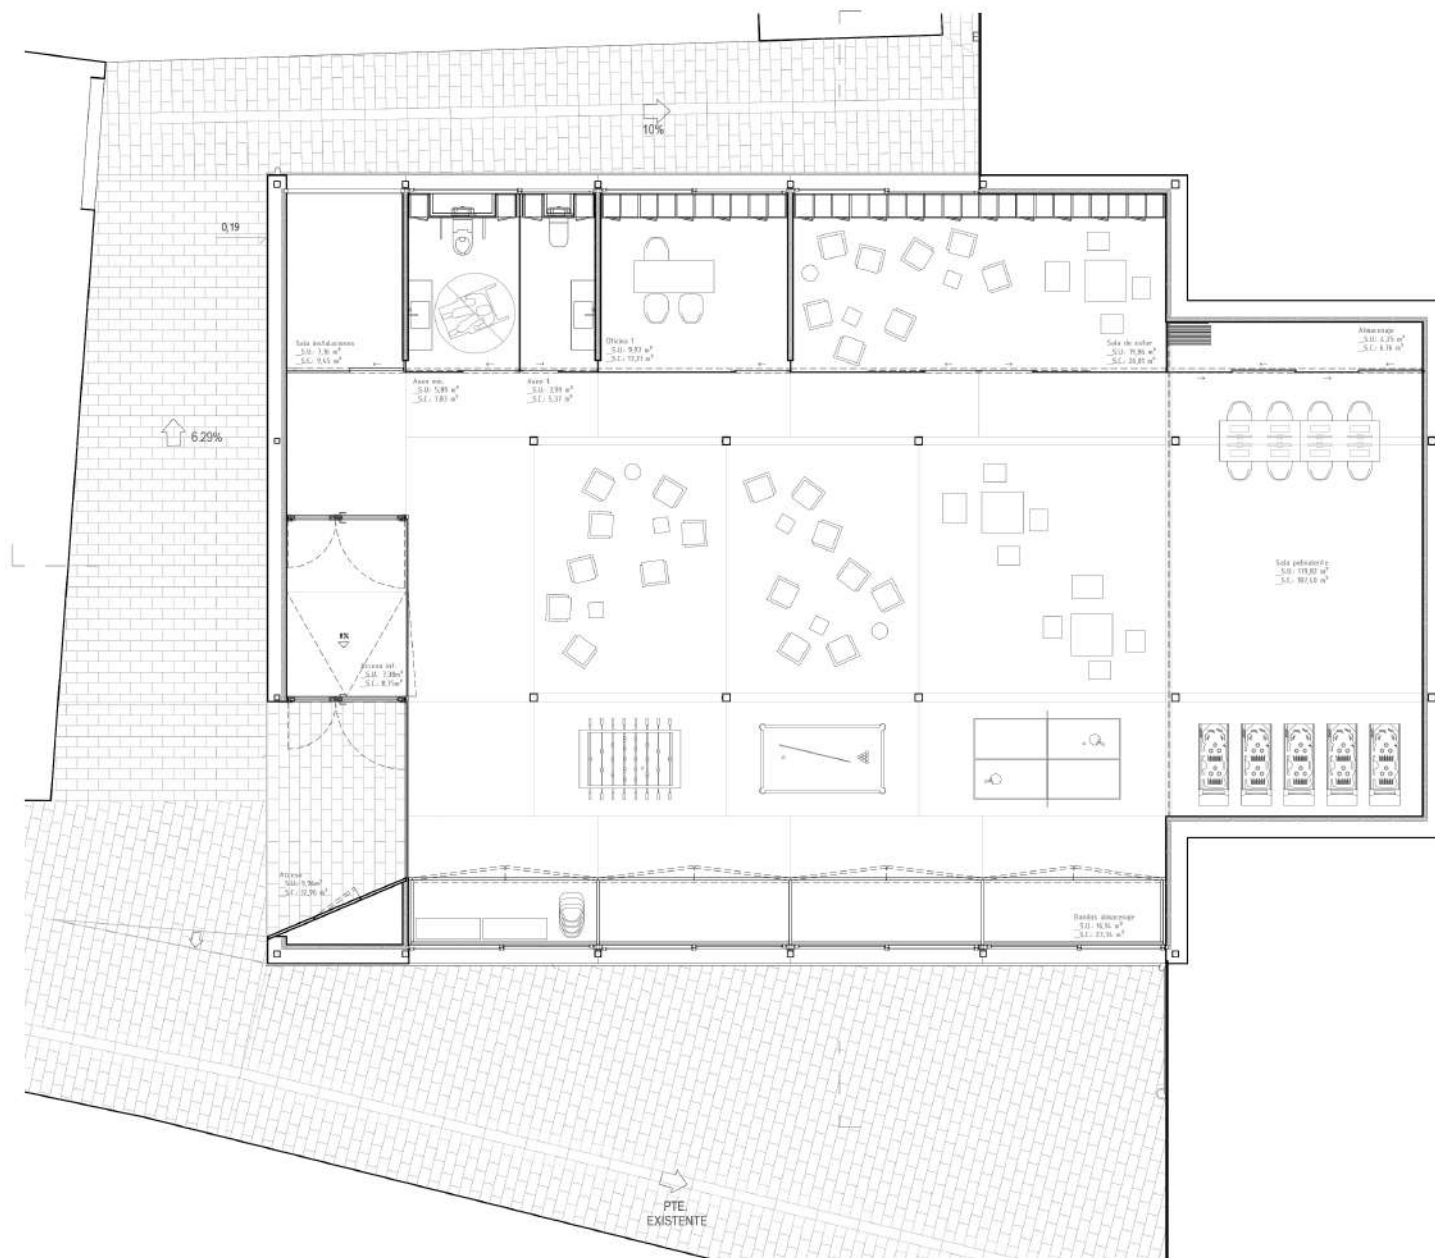

Planta cubierta
Rooftop floor

