





PLANTA BAJA

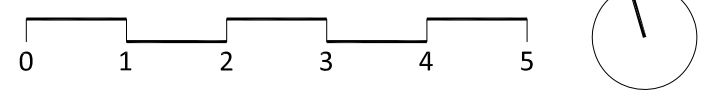

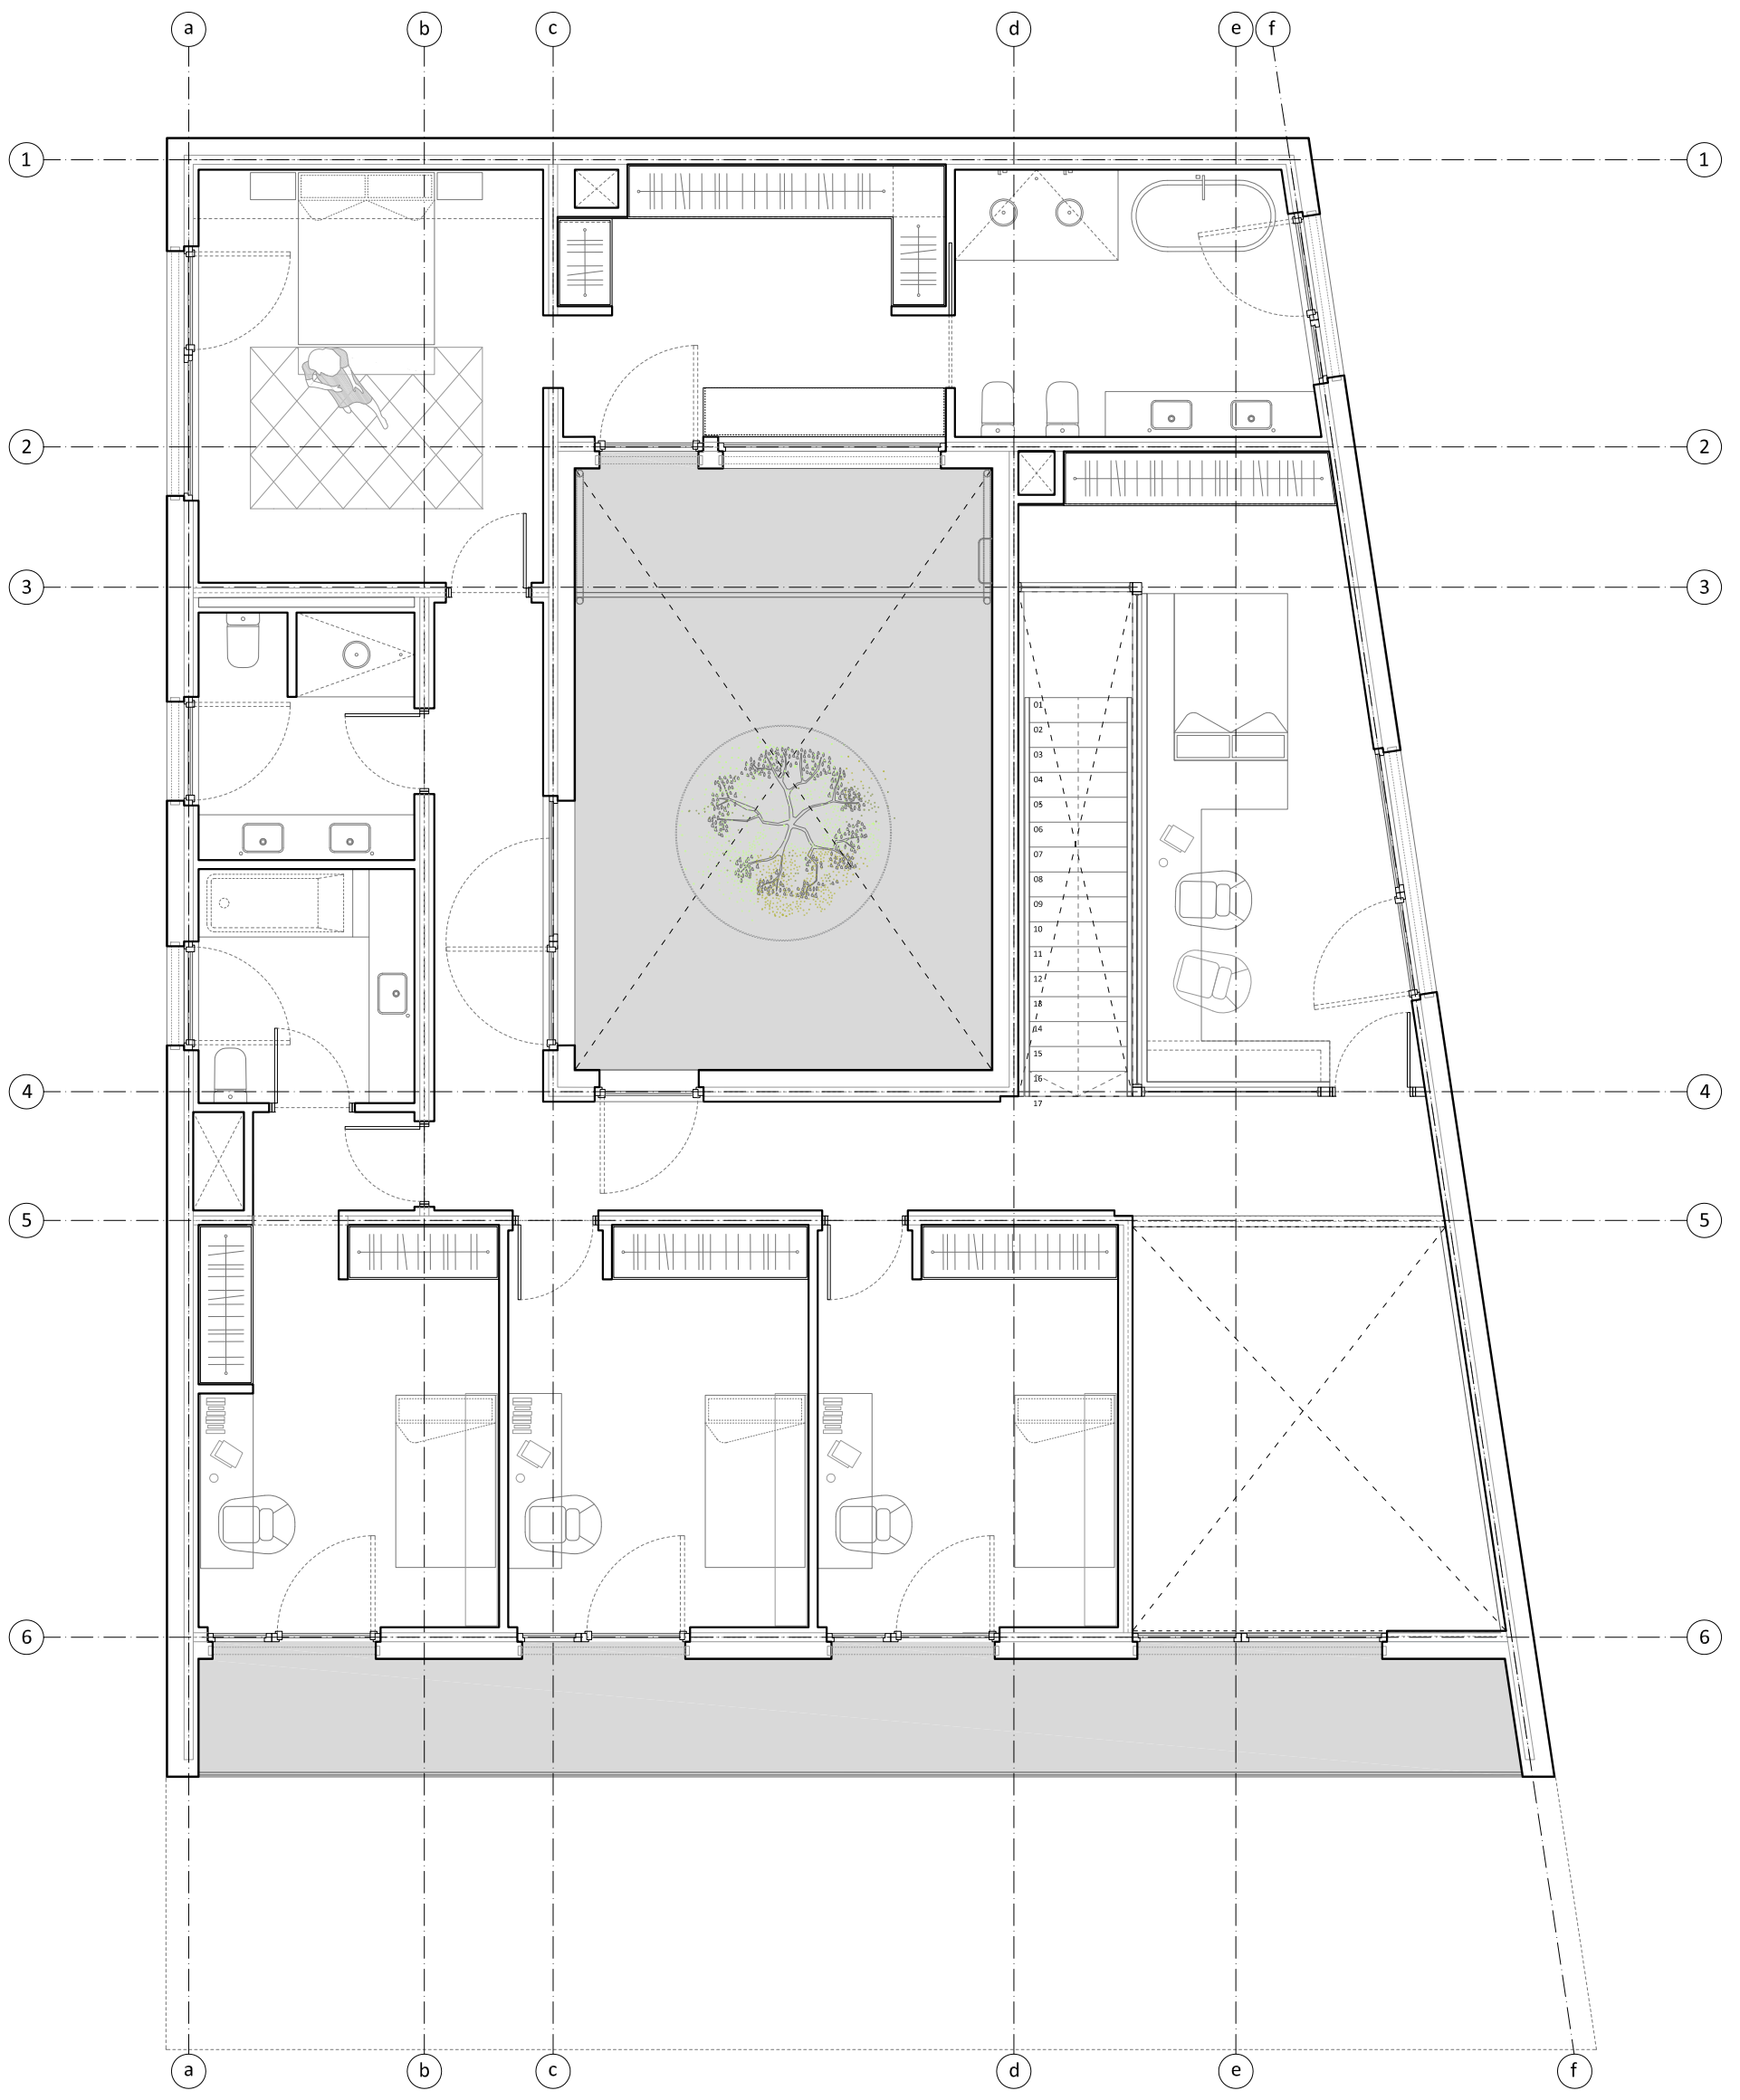

PLANTA PRIMERA

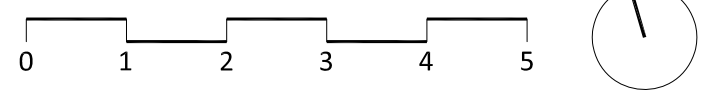

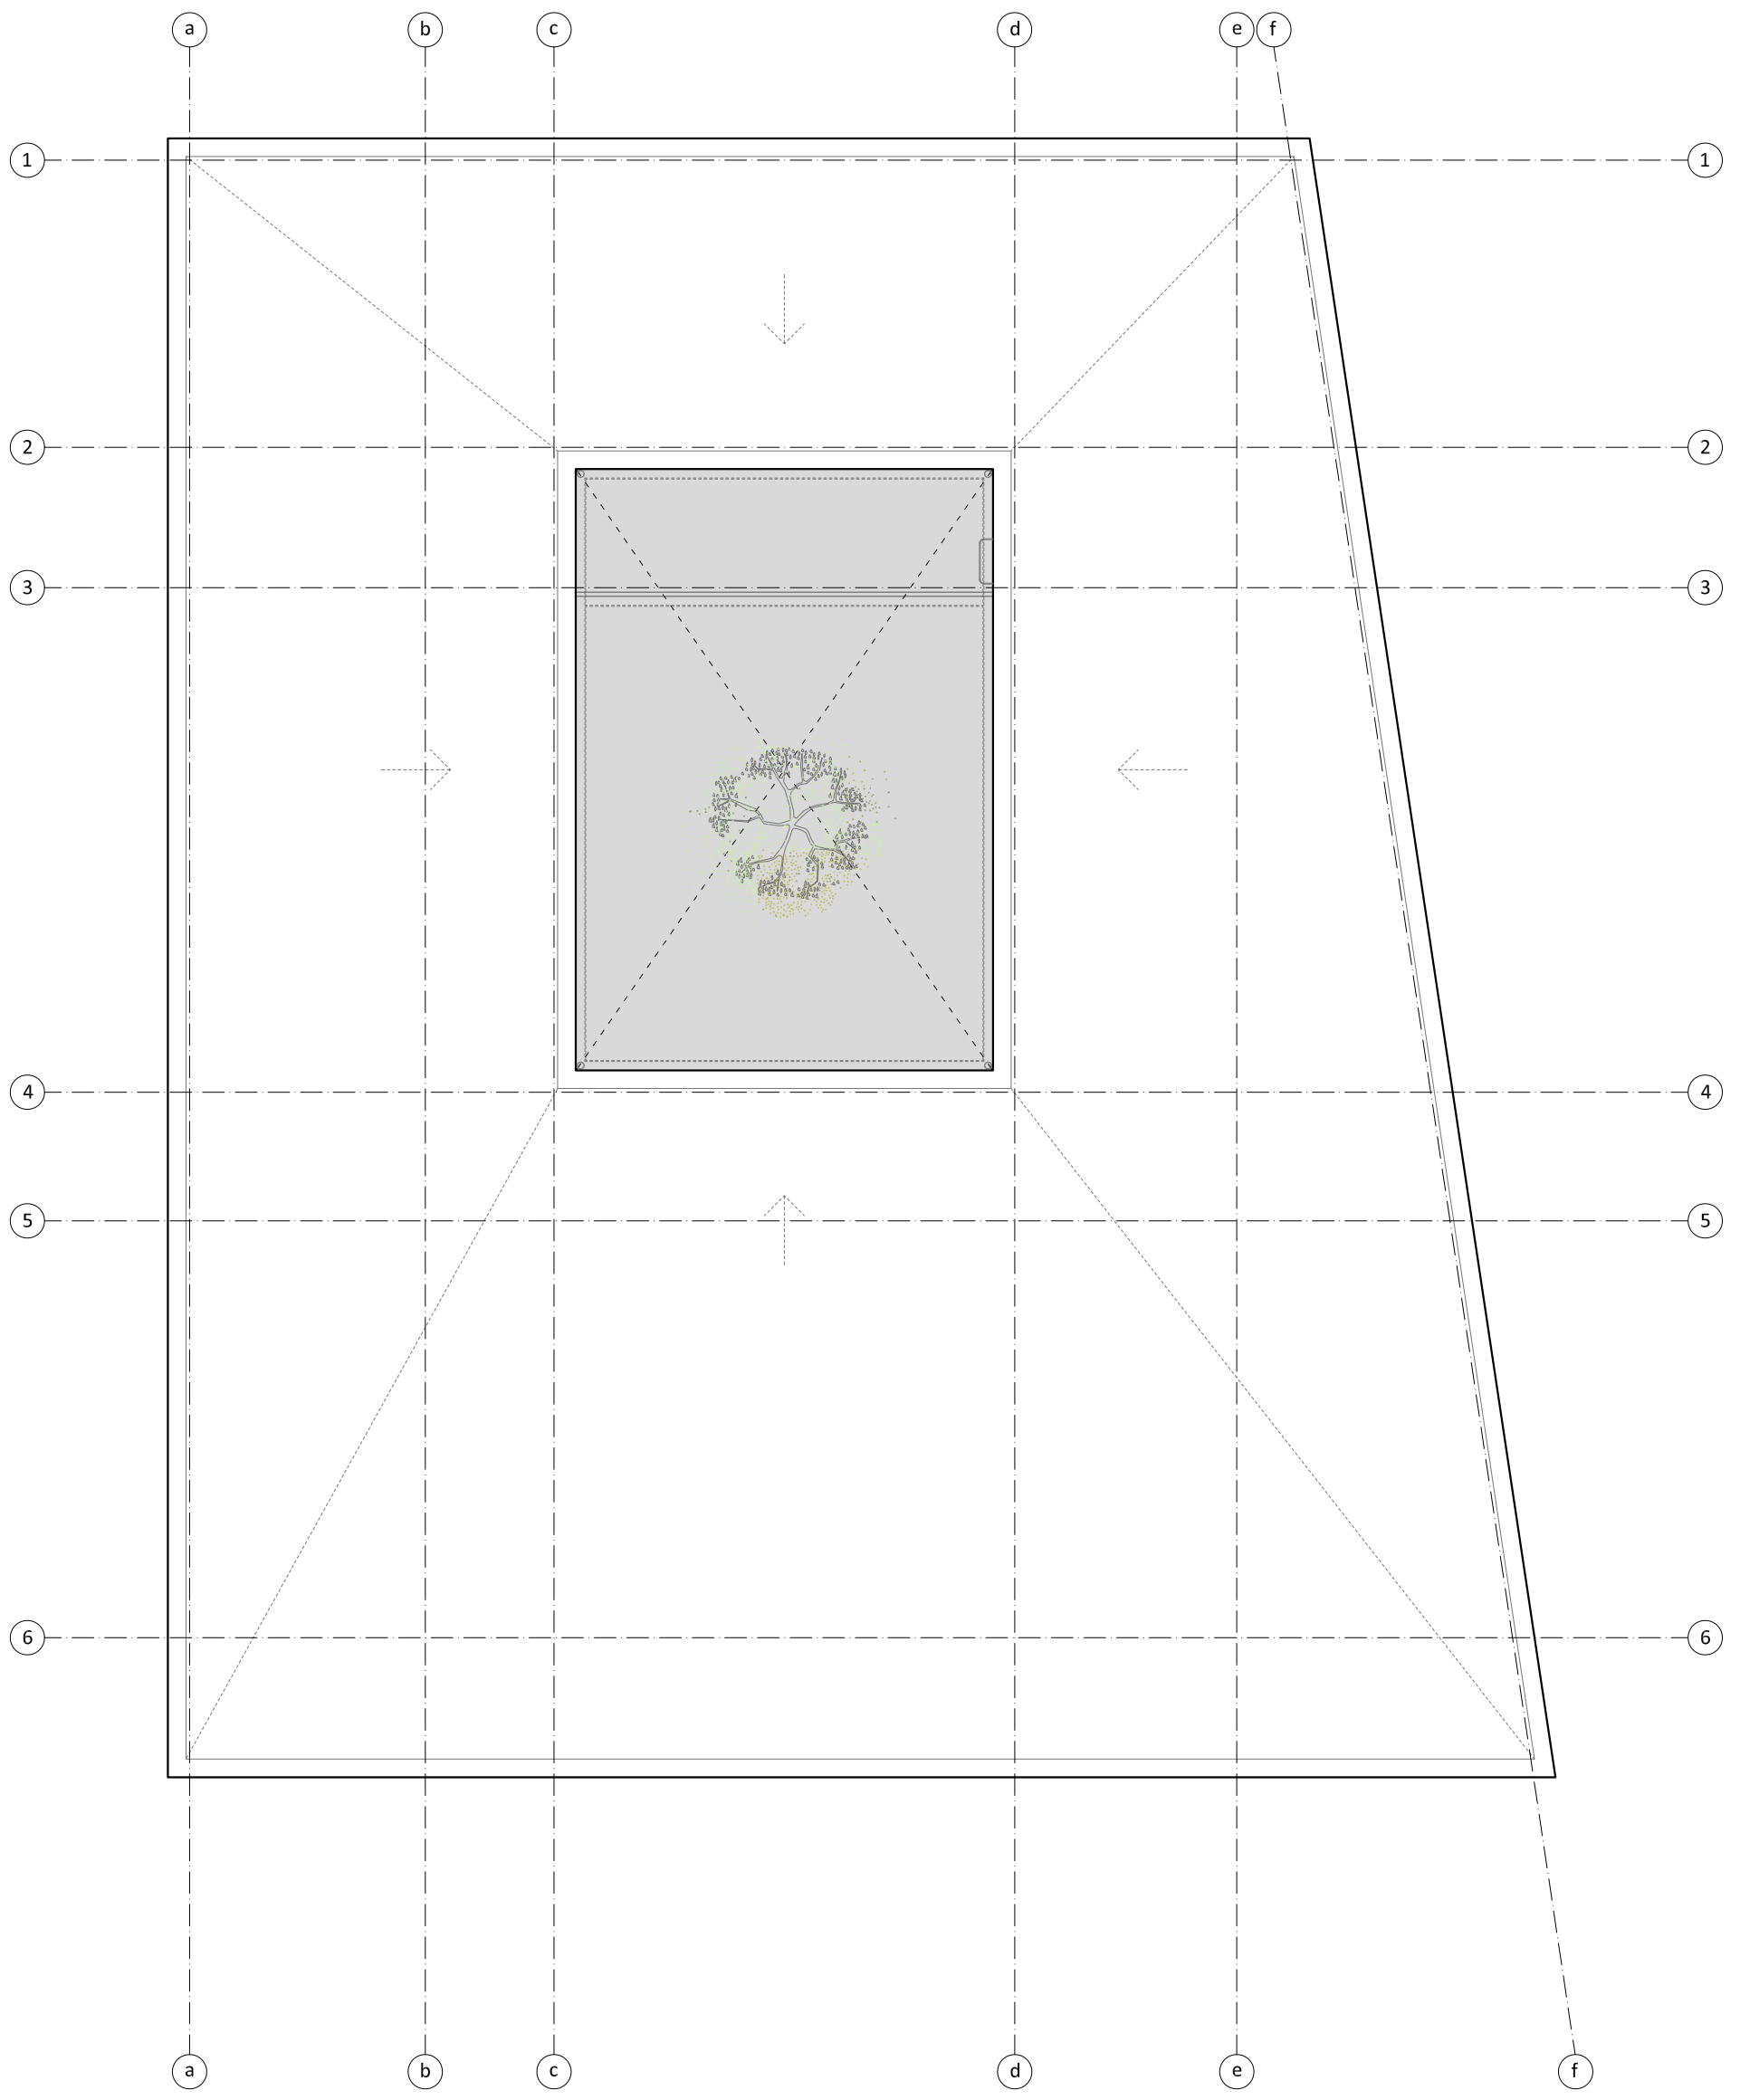

PLANTA CUBIERTAS

