




PLANTA CUBIERTAS

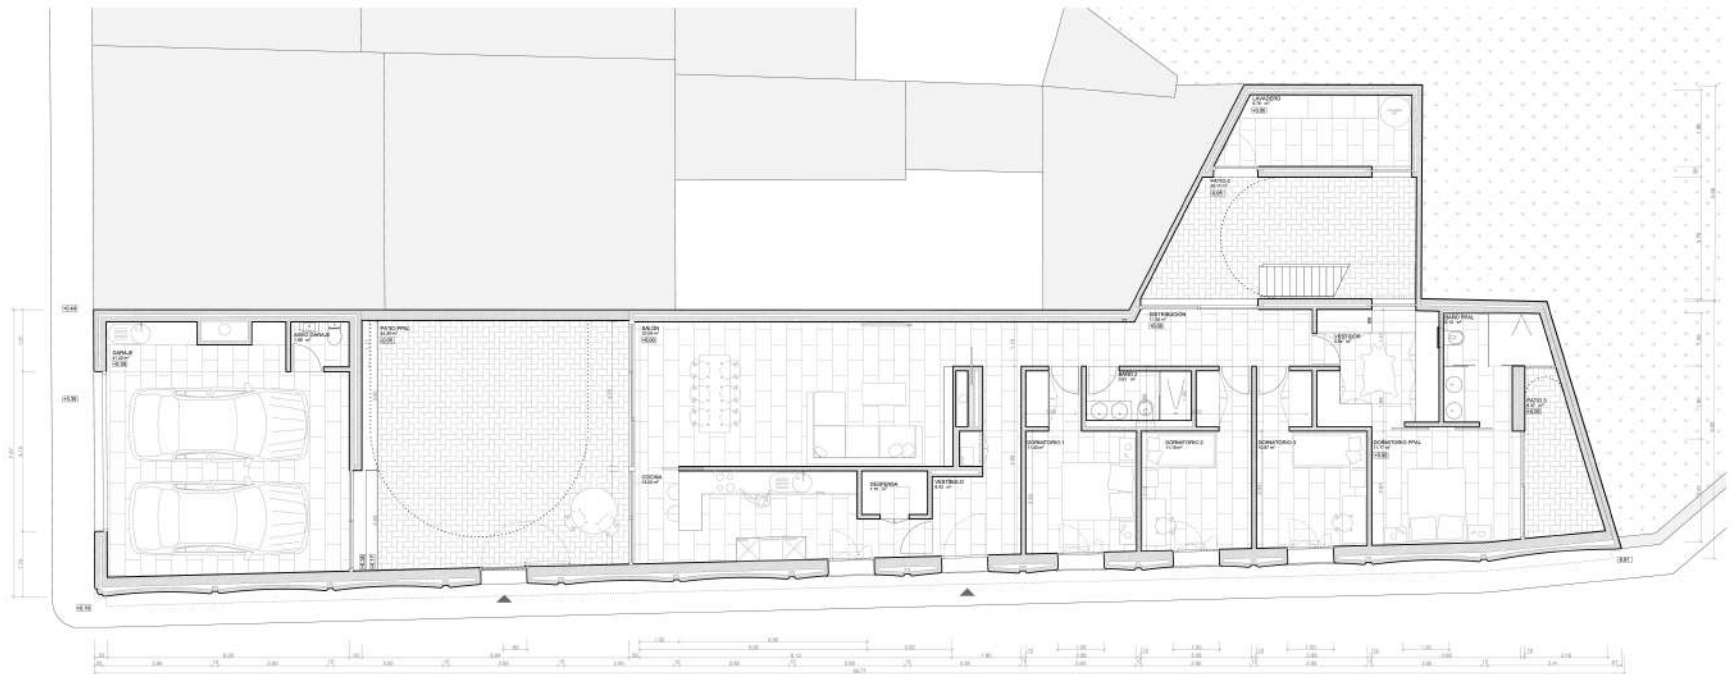

PLANTA BAJA

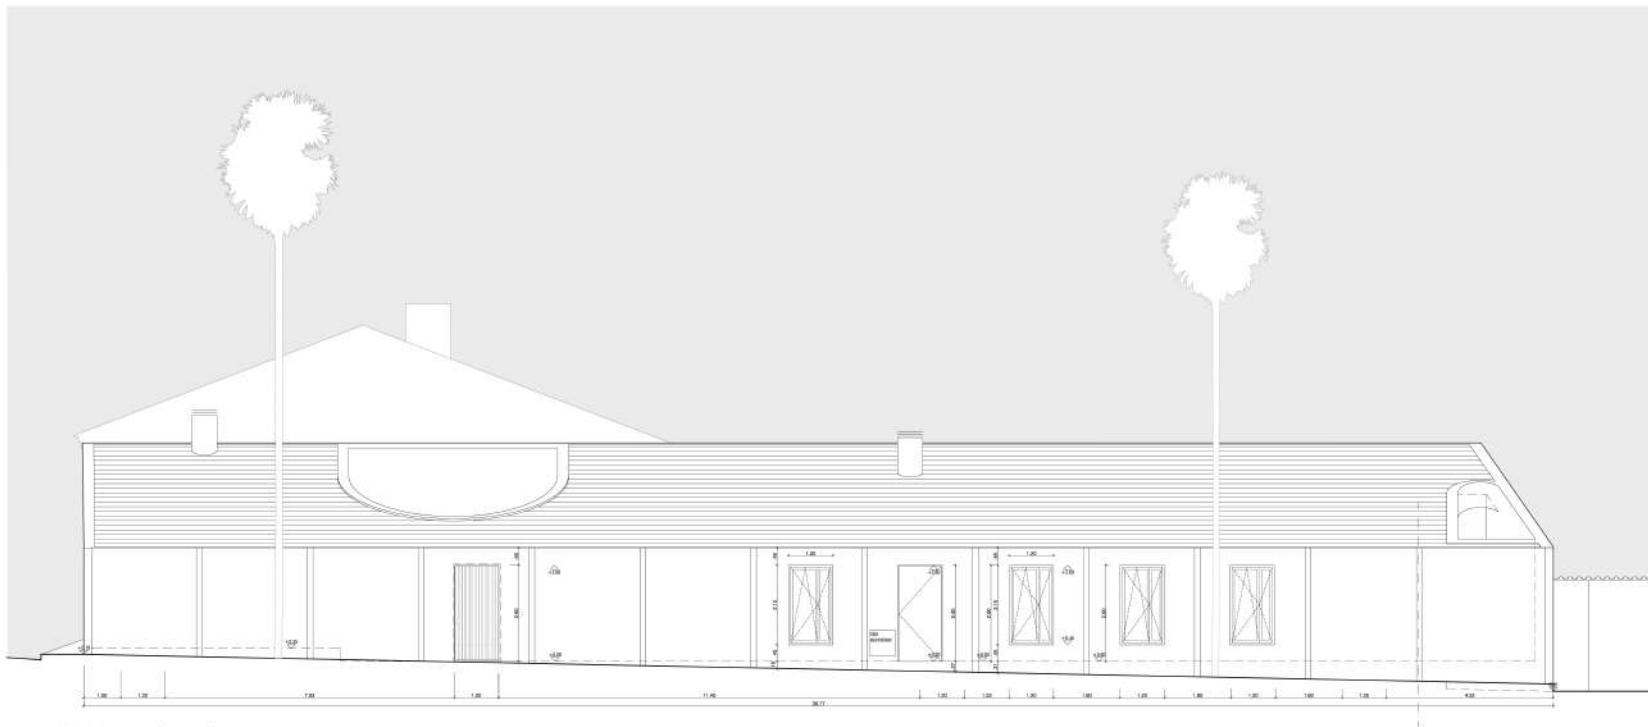

ALZADO A CALLE REGAJILLO

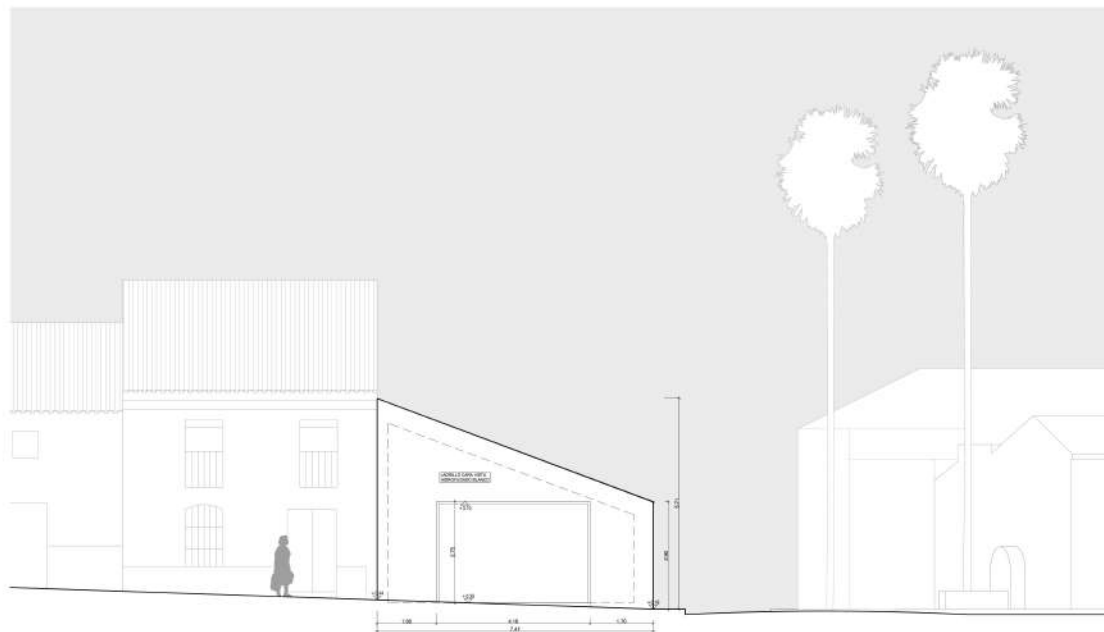

ALZADO A CALLE SANTA MARÍA