



PLANTA BAJA 

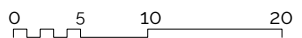

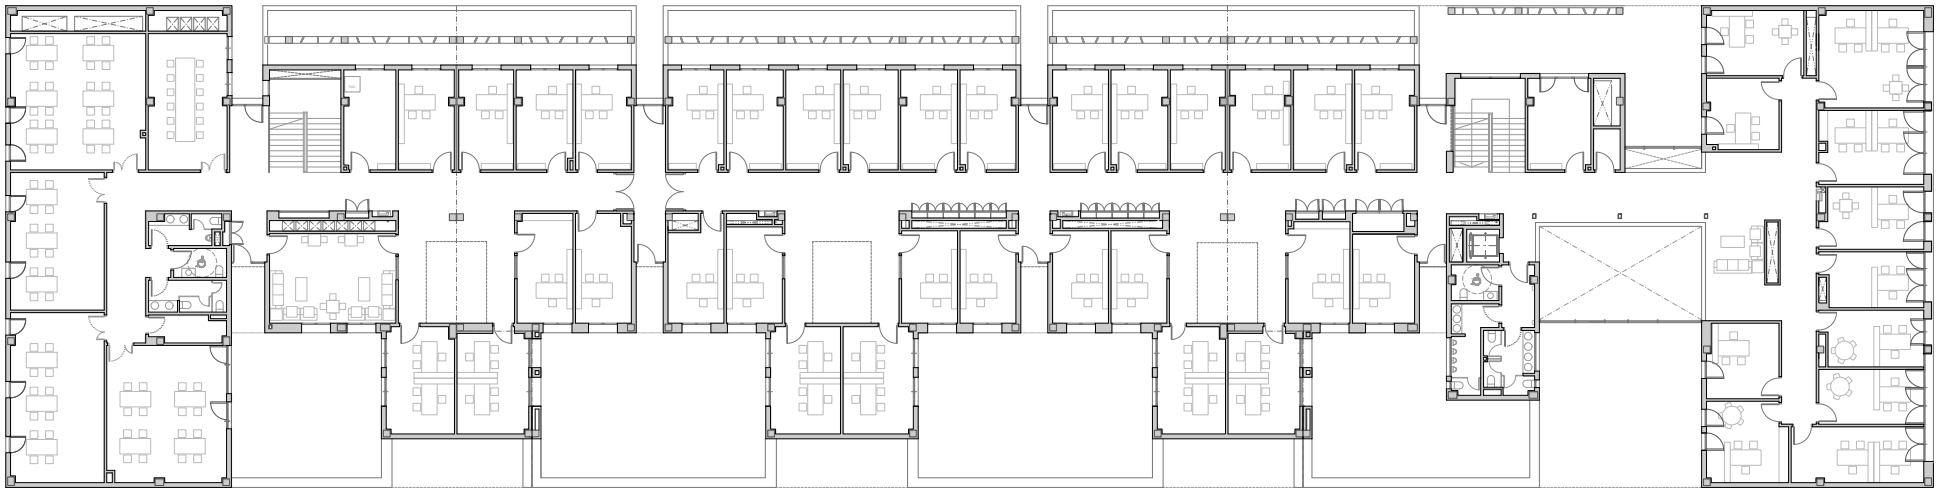

PLANTA PRIMERA Y SEGUNDA ☺

