



Relación con el entorno



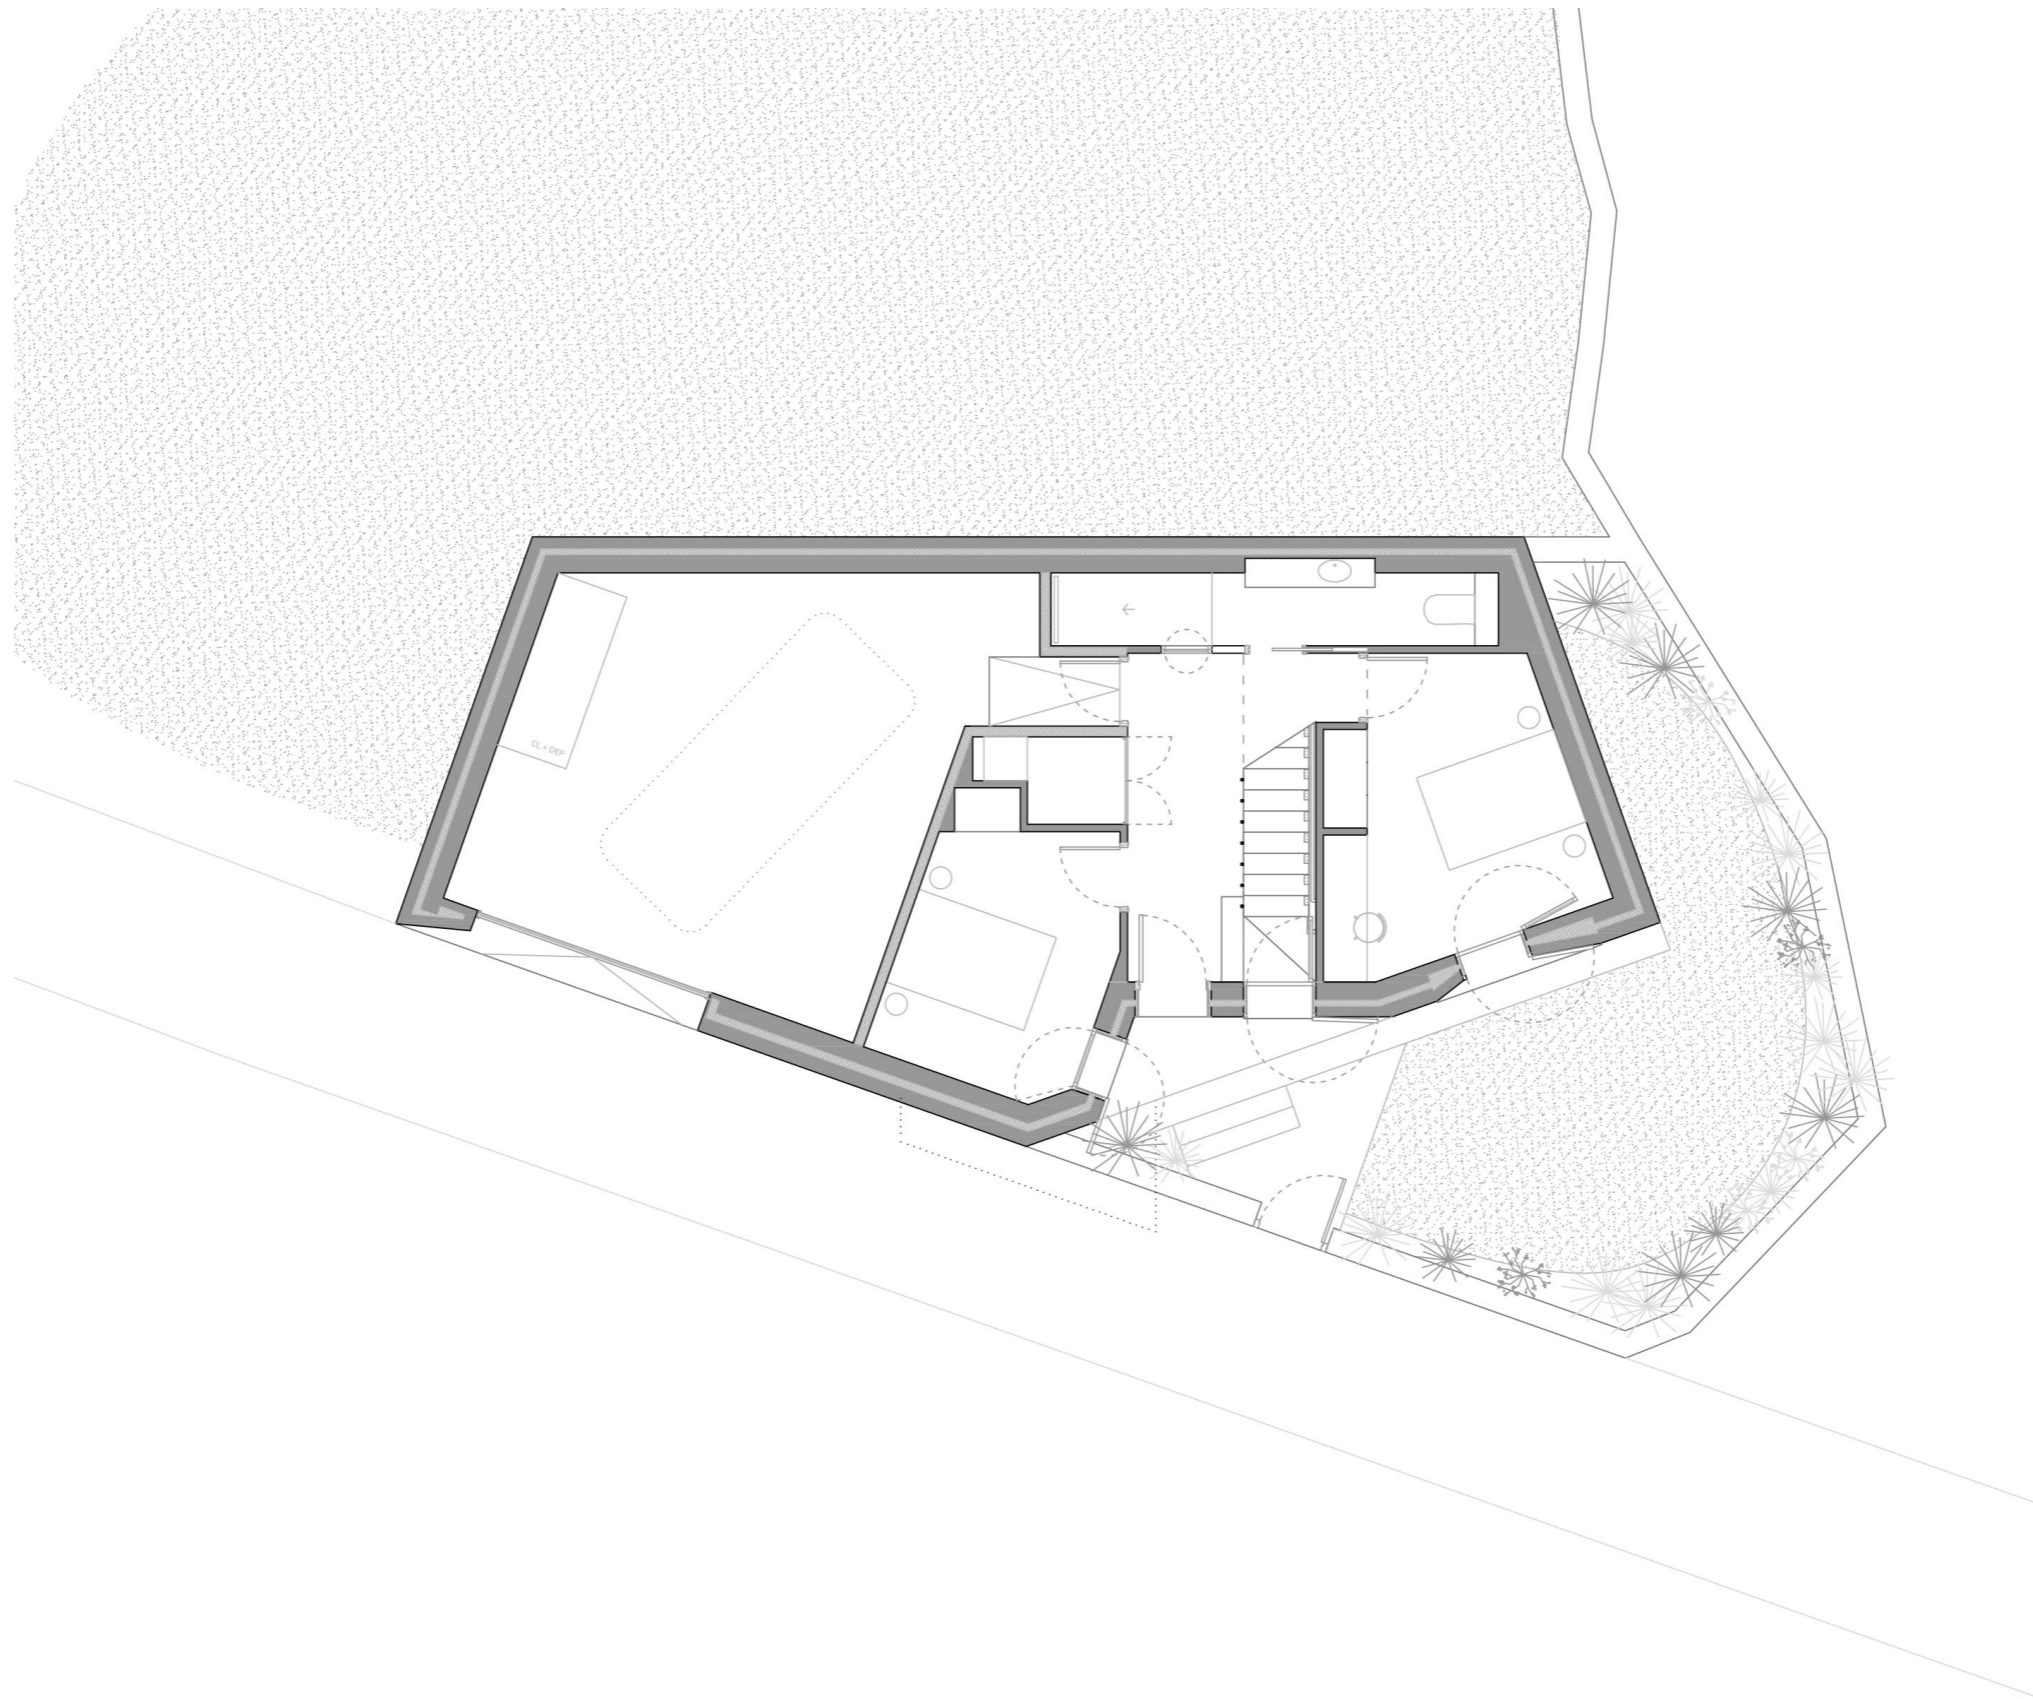


Planta Baja

0 1 5m

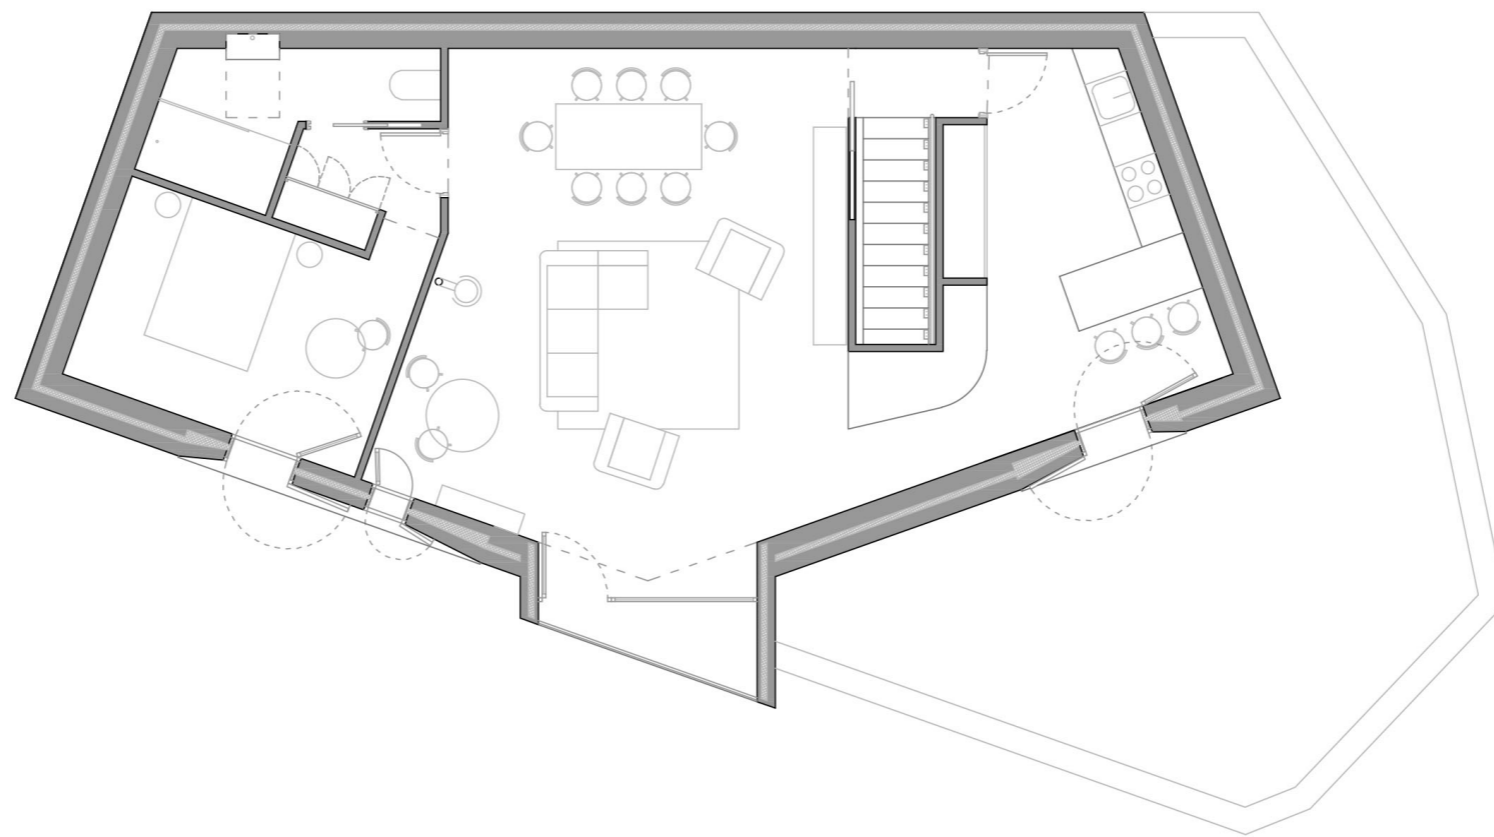

Planta Primera




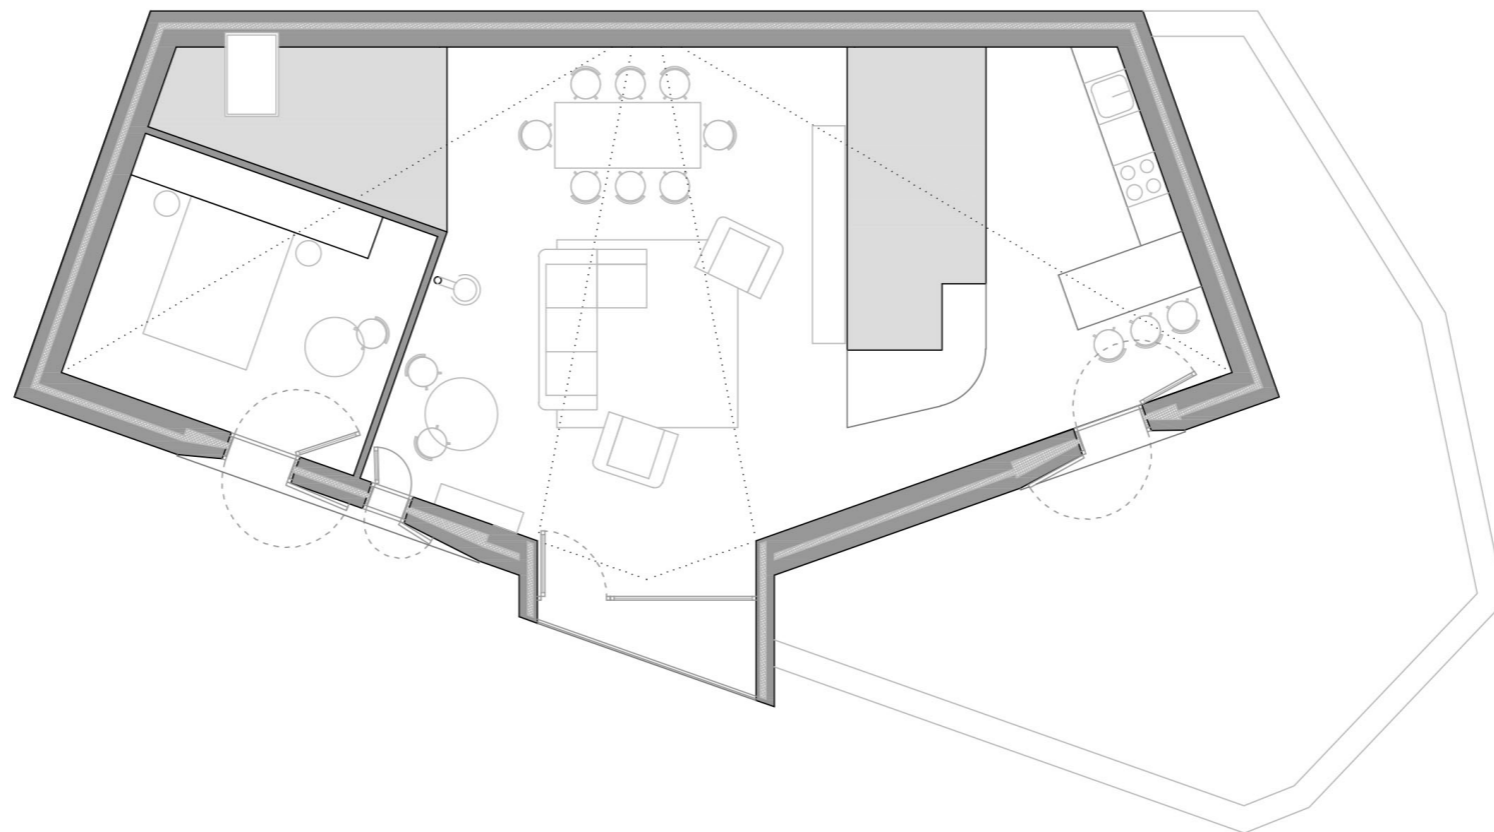

Atillos

0 1 5m



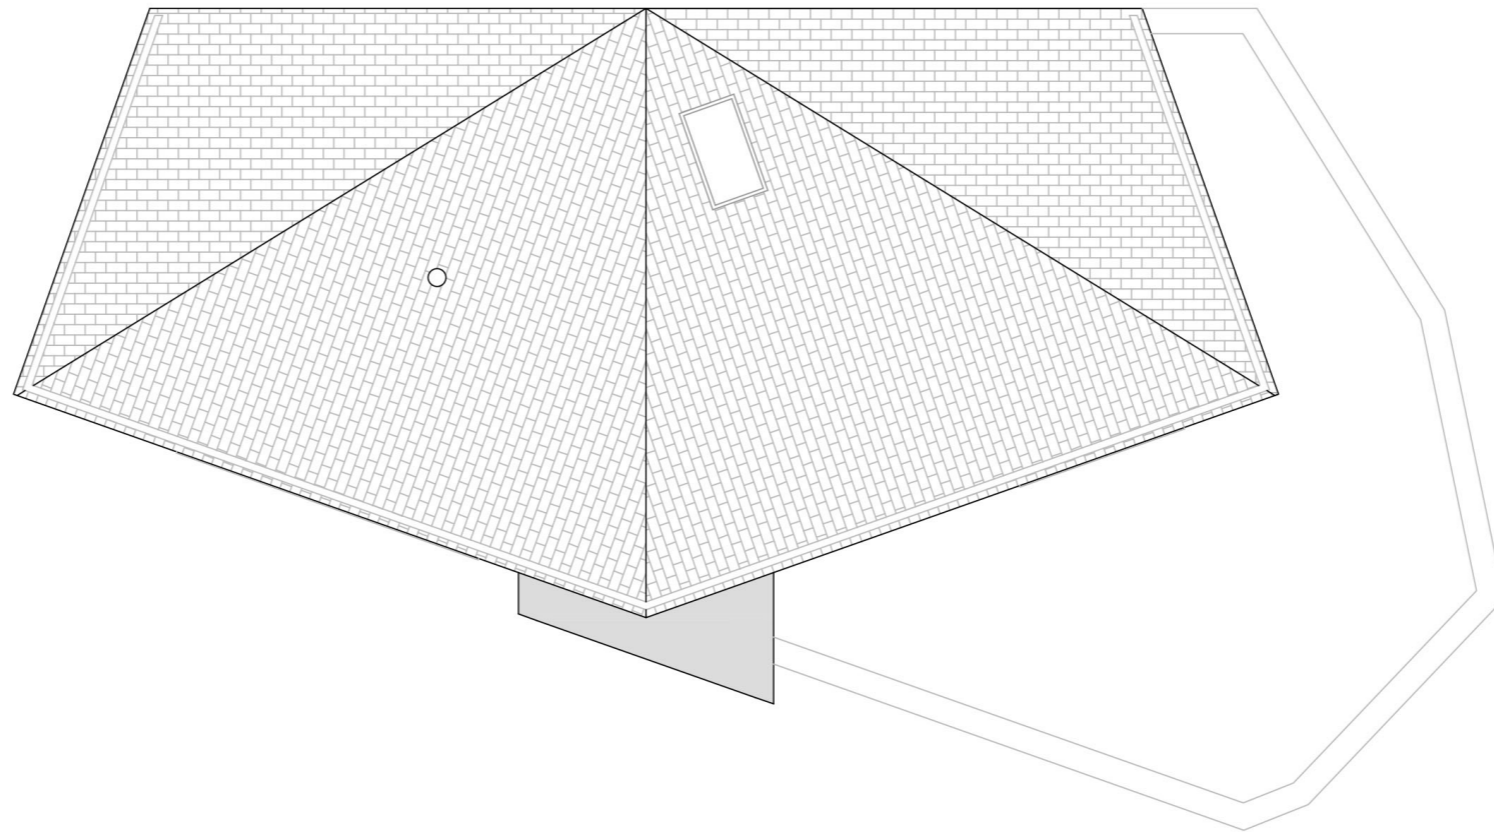

Planta de Cubierta

