

Tabla de superficies

Estancia	Superficie útil (m²)	Superficie construida (m²)	Puestos de tr
Zonas comunes			
Núcleo 1	52,32	62,50	
Núcleo 2	26,91	33,22	
Núcleo 3	34,39	40,76	
Núcleo 4	24,54	31,48	
Pasillo	406,64		
Aseos 1	31,06		
Aseos 2	30,60		
Cuarto de limpieza	4,38		
Instalación Electricidad	11,83		
Instalación Telecomunicaciones	4,73		
Sala de Instalaciones	39,02		
Previsión instalaciones	1,46		
Armario de instalaciones	4,00		
Zonas Comunes	667,89	167,98	
E-Commerce			
Espacio principal	439,87		
Despacho 1	21,17		
Call-Center	112,50		
E-Commerce	573,54	588,96	
Salas de reuniones comunes			
S1	29,46		
S2	29,74		
S3	29,74		
S4	29,74		
Salas de reuniones	118,67	129,84	
Compras tiendas			
Espacio principal	292,28		
Sala exclusiva	49,56		
Almacen 1	54,82		
Almacen 2	3,95		
Despacho 1	23,48		
Despacho 2	23,55		
Compras tiendas	447,63		
Retail			
Espacio principal	197,97		
Almacén	6,31		
Despacho 1	20,74		
Retail	225,02		
Websphere/Visual			
Espacio principal	320,45		
Almacen	6,44		
Despacho 1	22,63		
Despacho 2	20,66		
Websphere/Visual	370,18		
Marca 1			
Espacio principal	236,11		
Sala exclusiva	36,55		
Almacen	22,57		
Despacho 1	20,58		
Despacho 2	18,54		
Despacho 3	18,54		
Marca 1	352,88		
Marca 2			
Espacio principal	247,61		
Sala exclusiva	43,48		
Almacen	27,16		
Despacho 1	20,57		
Despacho 2	20,51		
Despacho 3	20,64		
Marca 2	379,98		
Sala comercial			
Sala comercial	154,03	178,66	
Portaviones			
Portaviones	132,11	145,60	
TOTAL	3.421,92	3.620,57	

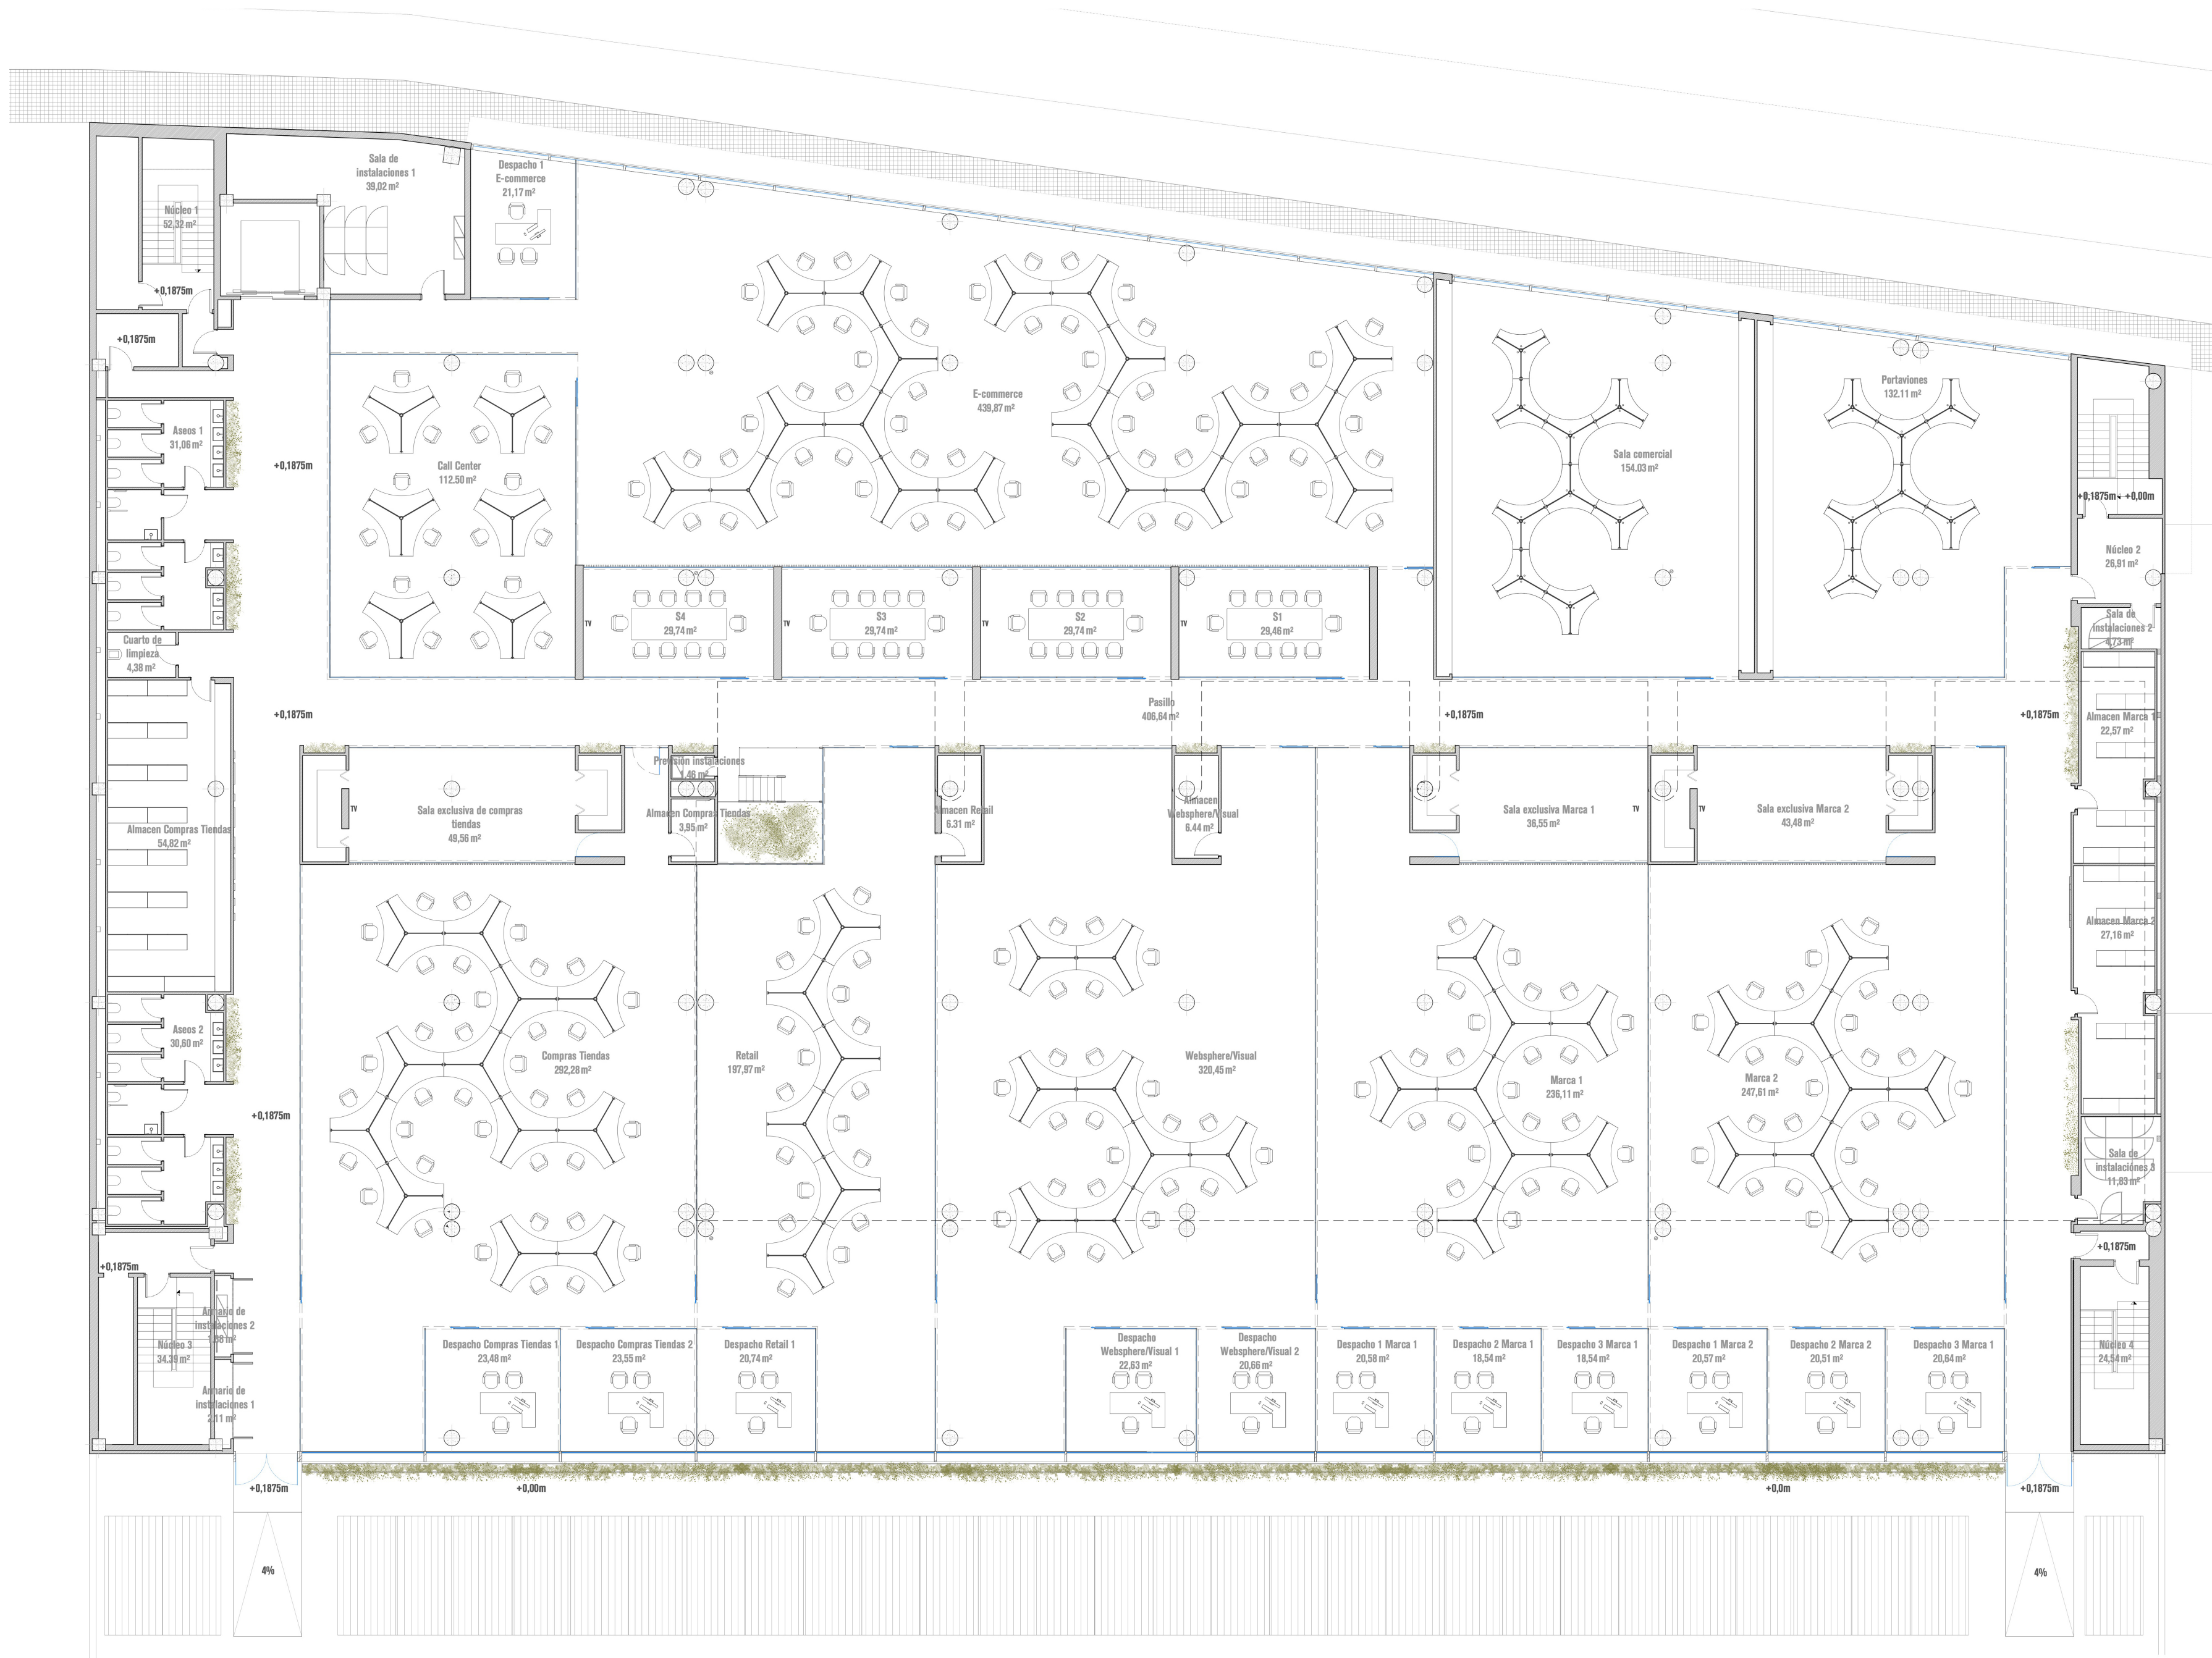


Tabla de superficies

Estancia	Superficie útil (m²)	Superficie construida (m²)	Puestos de trabajo
Zonas comunes			
Núcleo 1	52,32		62,50
Núcleo 2	26,91		33,22
Núcleo 3	34,39		40,76
Núcleo 4	24,54		31,48
Pasillo	406,64		
Aseos 1	31,06		
Aseos 2	30,60		
Cuarto de limpieza	4,38		
Instalación Electricidad	11,83		
Instalación Telecomunicaciones	4,73		
Sala de Instalaciones	39,02		
Previsión instalaciones	1,46		
Armarío de instalaciones	4,00		
Zonas Comunes	667,89		167,98
E-Commerce			
Espacio principal	439,87		
Despacho 1	21,17		
Call-Center	112,50		
E-Commerce	573,54		588,96
Salas de reuniones comunes			
S1	29,46		
S2	29,74		
S3	29,74		
S4	29,74		
Salas de reuniones	118,67		129,84
Compras tiendas			
Espacio principal	292,28		
Sala exclusiva	49,56		
Almacén 1	54,82		
Almacén 2	3,95		
Despacho 1	23,48		
Despacho 2	23,55		
Compras tiendas	447,63		
Retail			
Espacio principal	197,97		
Almacén	6,31		
Despacho 1	20,74		
Retail	225,02		
WebSphere/Visual			
Espacio principal	320,45		
Almacén	6,44		
Despacho 1	22,63		
Despacho 2	20,66		
WebSphere/Visual	370,18		
Marca 1			
Espacio principal	236,11		
Sala exclusiva	36,55		
Almacén	22,57		
Despacho 1	20,58		
Despacho 2	18,54		
Despacho 3	18,54		
Marca 1	352,88		
Marca 2			
Espacio principal	247,61		
Sala exclusiva	43,48		
Almacén	27,16		
Despacho 1	20,57		
Despacho 2	20,51		
Despacho 3	20,64		
Marca 2	379,98		
Sala comercial			
Sala comercial	154,03	178,66	
Portaviones			
Portaviones	132,11	145,60	
TOTAL	3.421,92	3.620,57	