



Planta Cubiertas

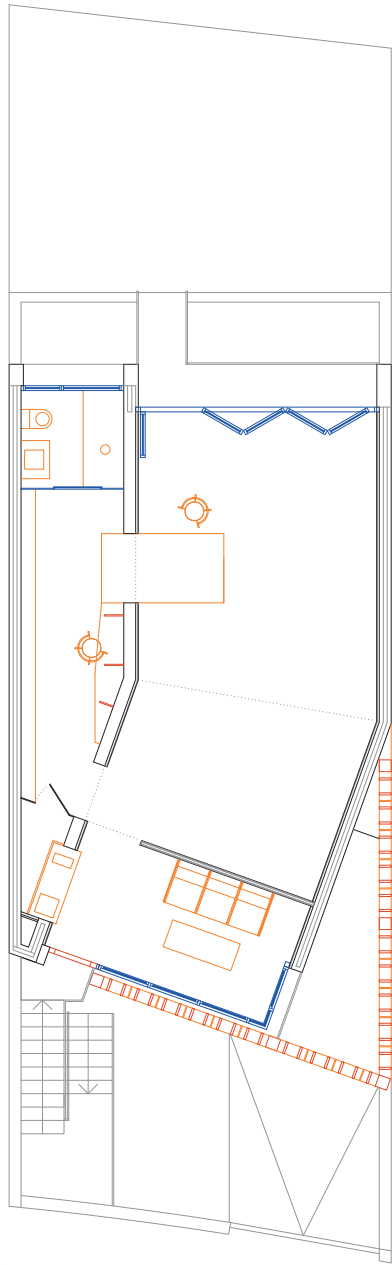


Planta Baja

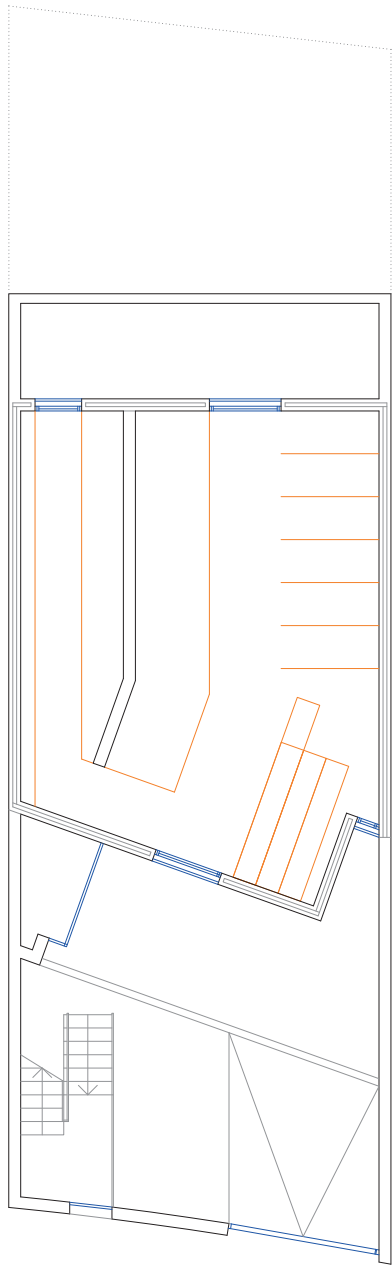


Planta Sótano




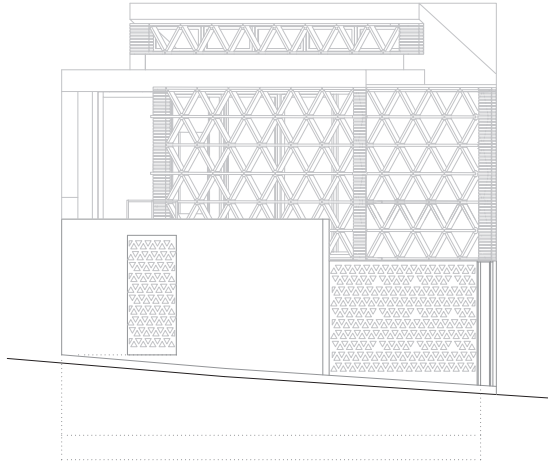


AA' _ Alzado Sur: Calle Las Vegas

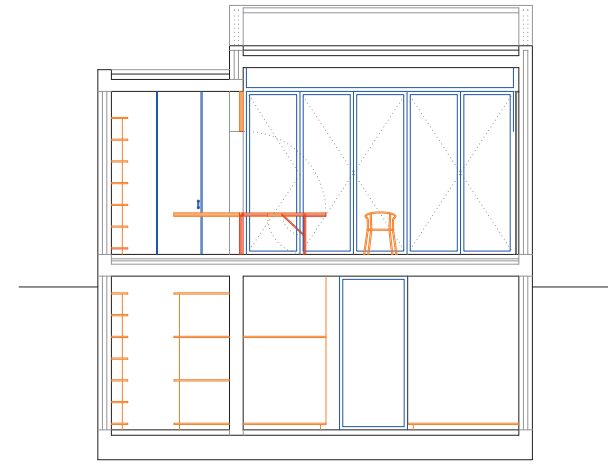


CC' _ Sección Transversal

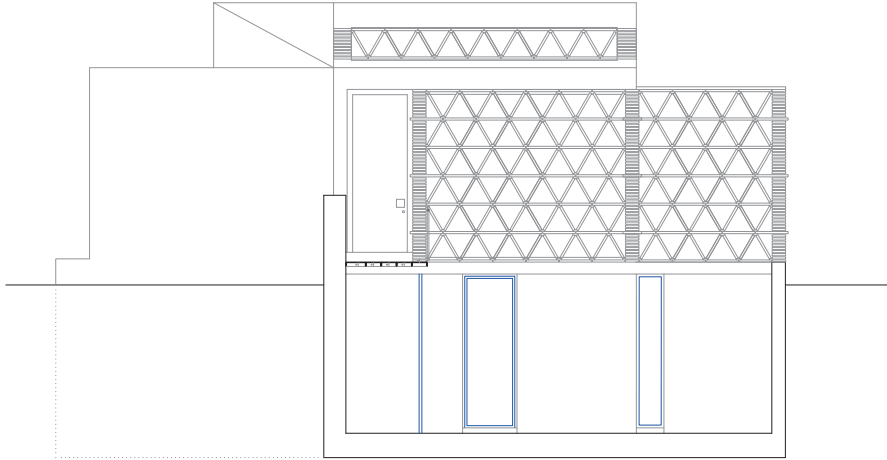


BB' _ Sección Transversal por el patio de entrada

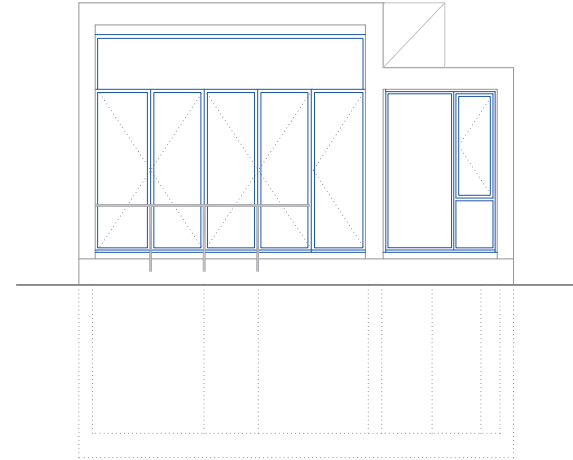



DD' _ Alzado Norte

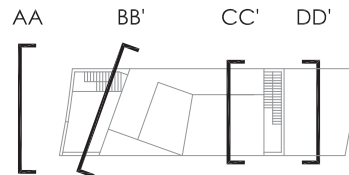

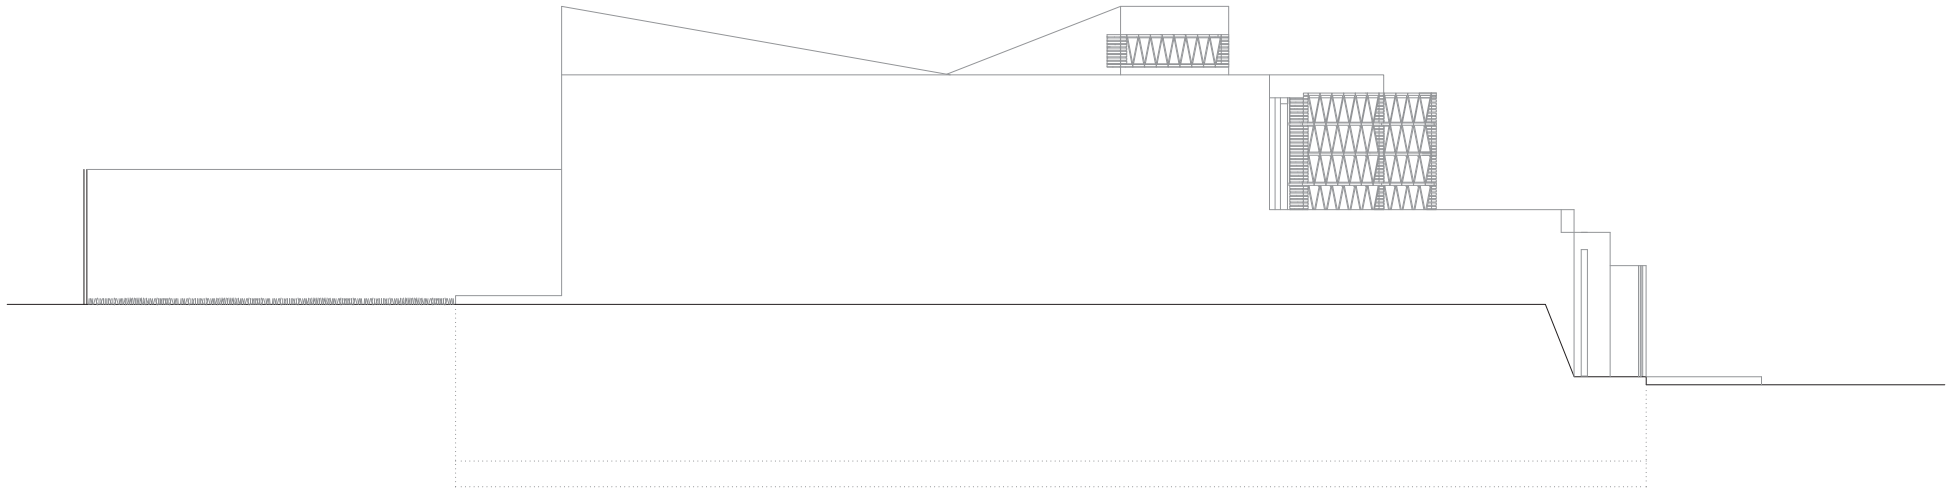


Alzado Oeste

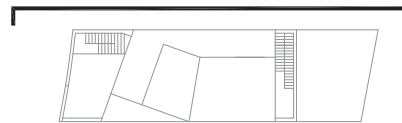

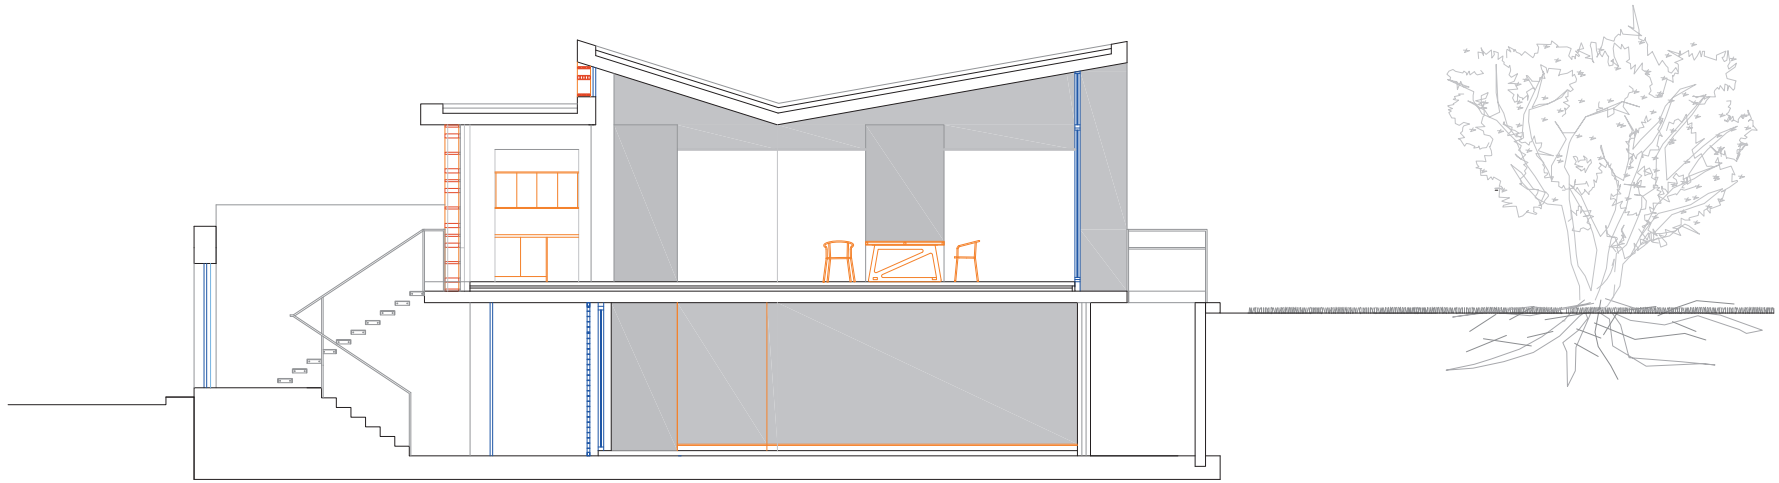

Sección Longitudinal - Acceso por la calle Las Vegas

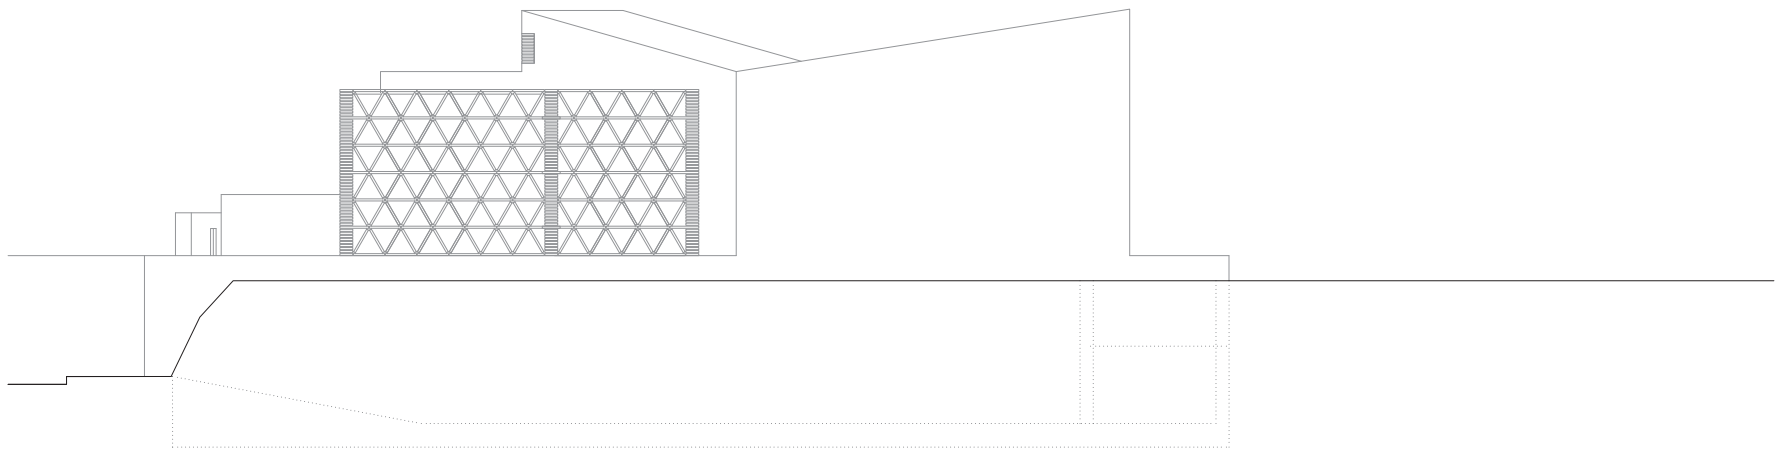

Alzado Este

