



PLANTA BAJA. VIVIENDA 1

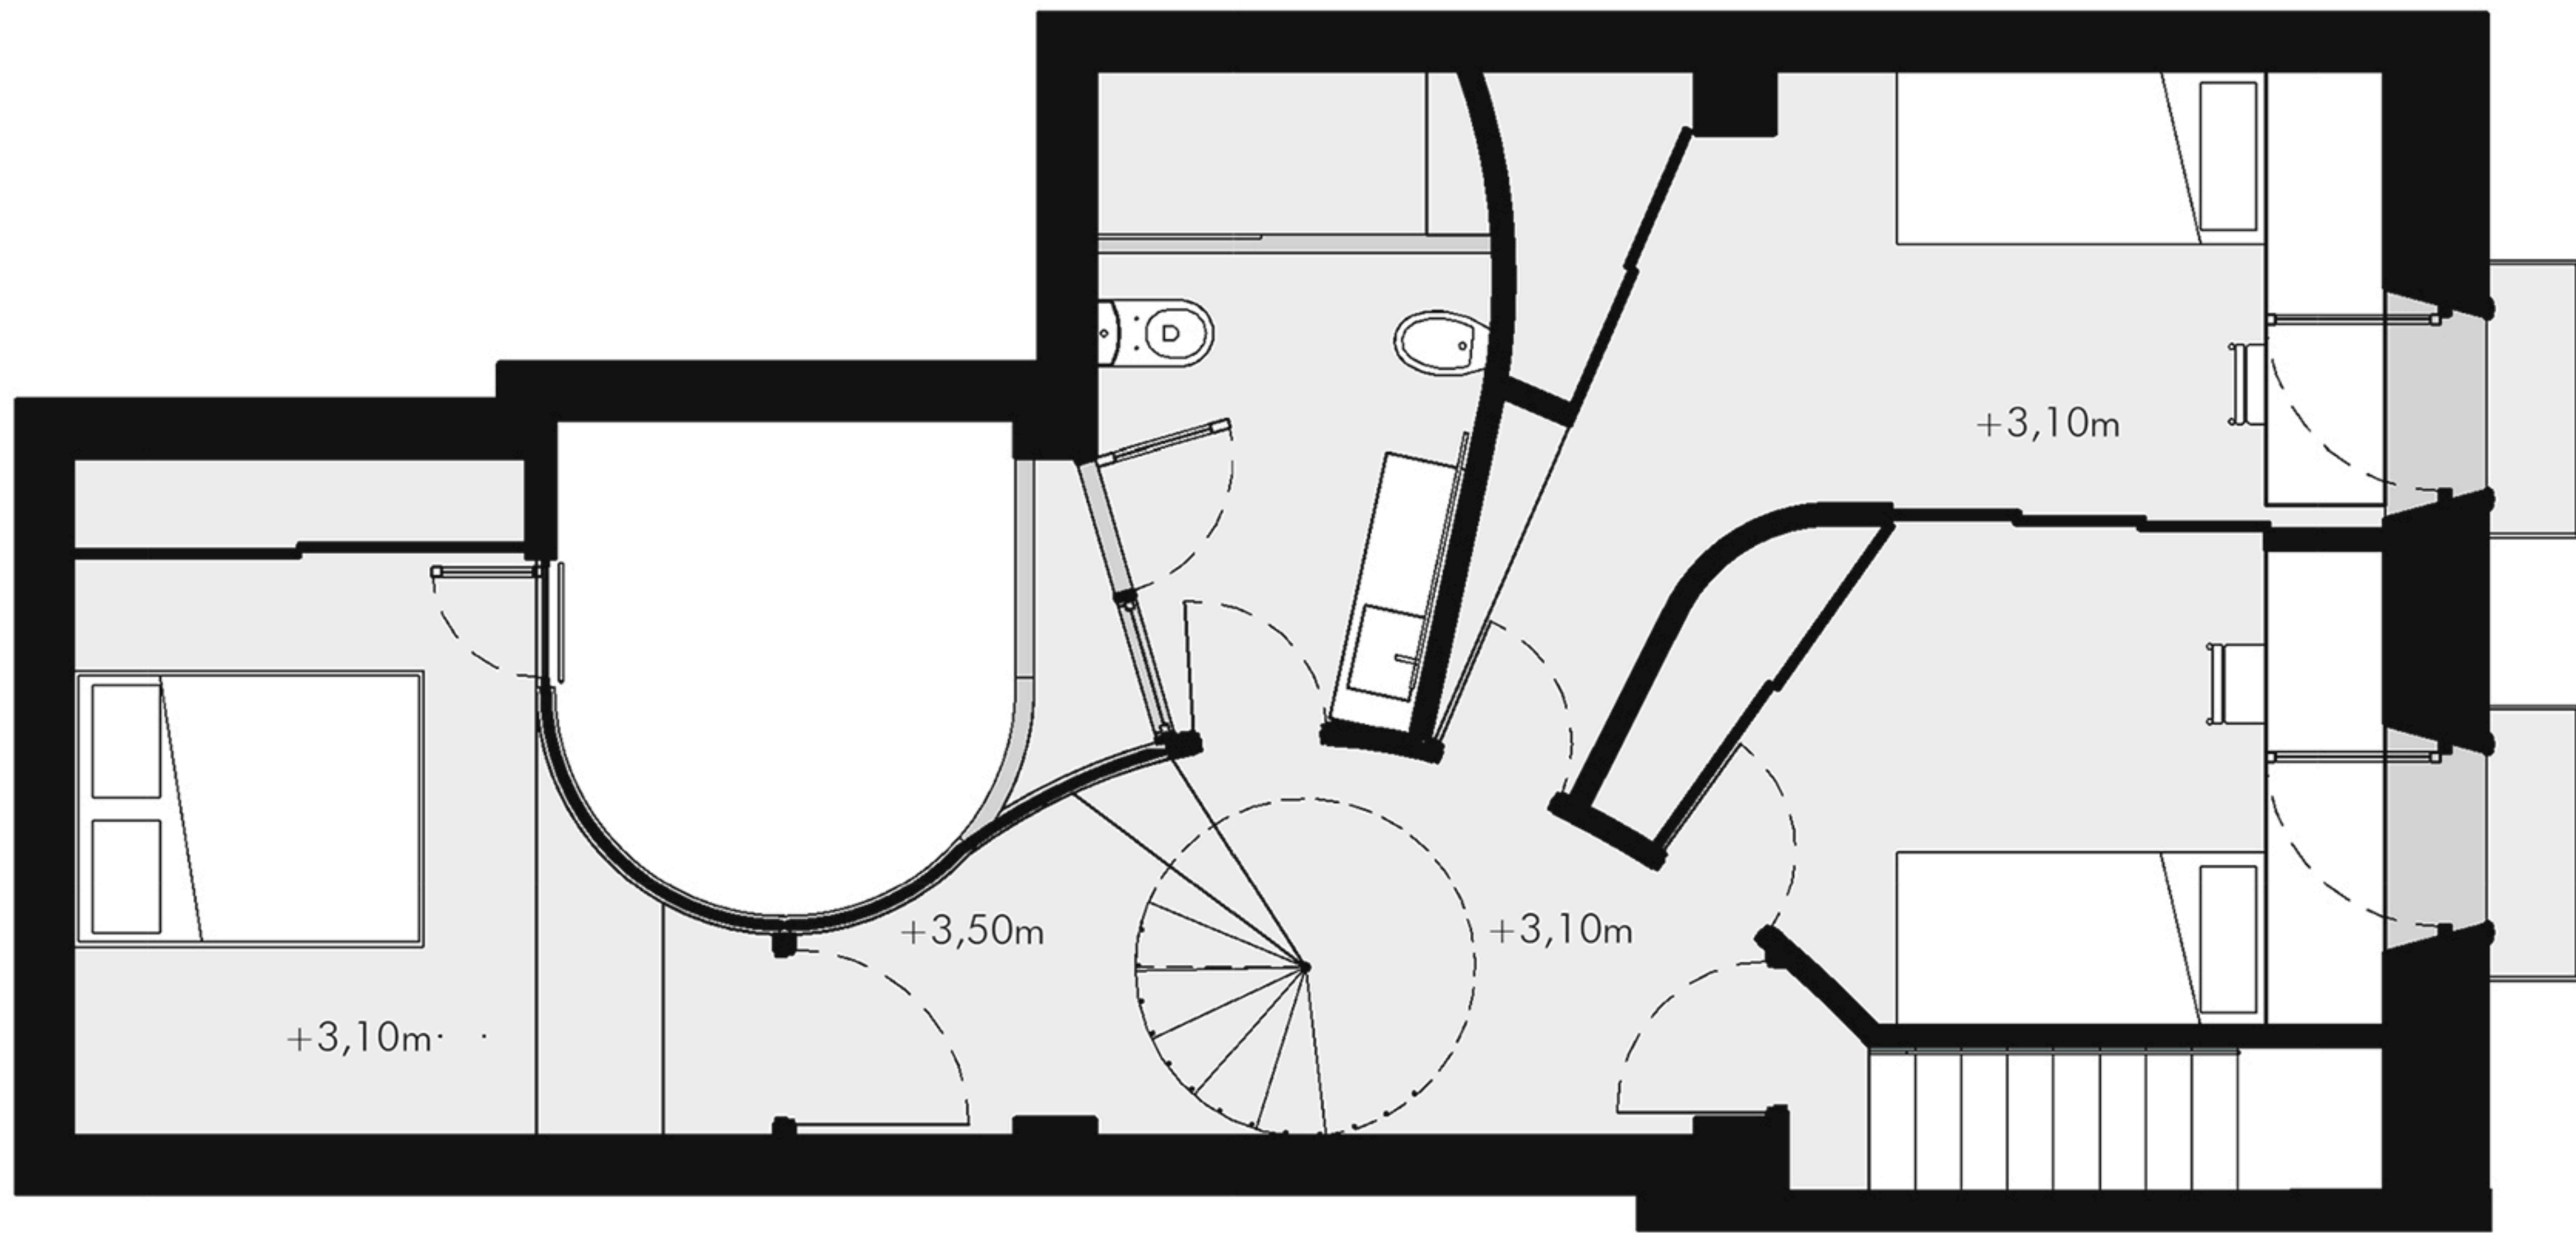

PLANTA PRIMERA. VIVIENDA 2

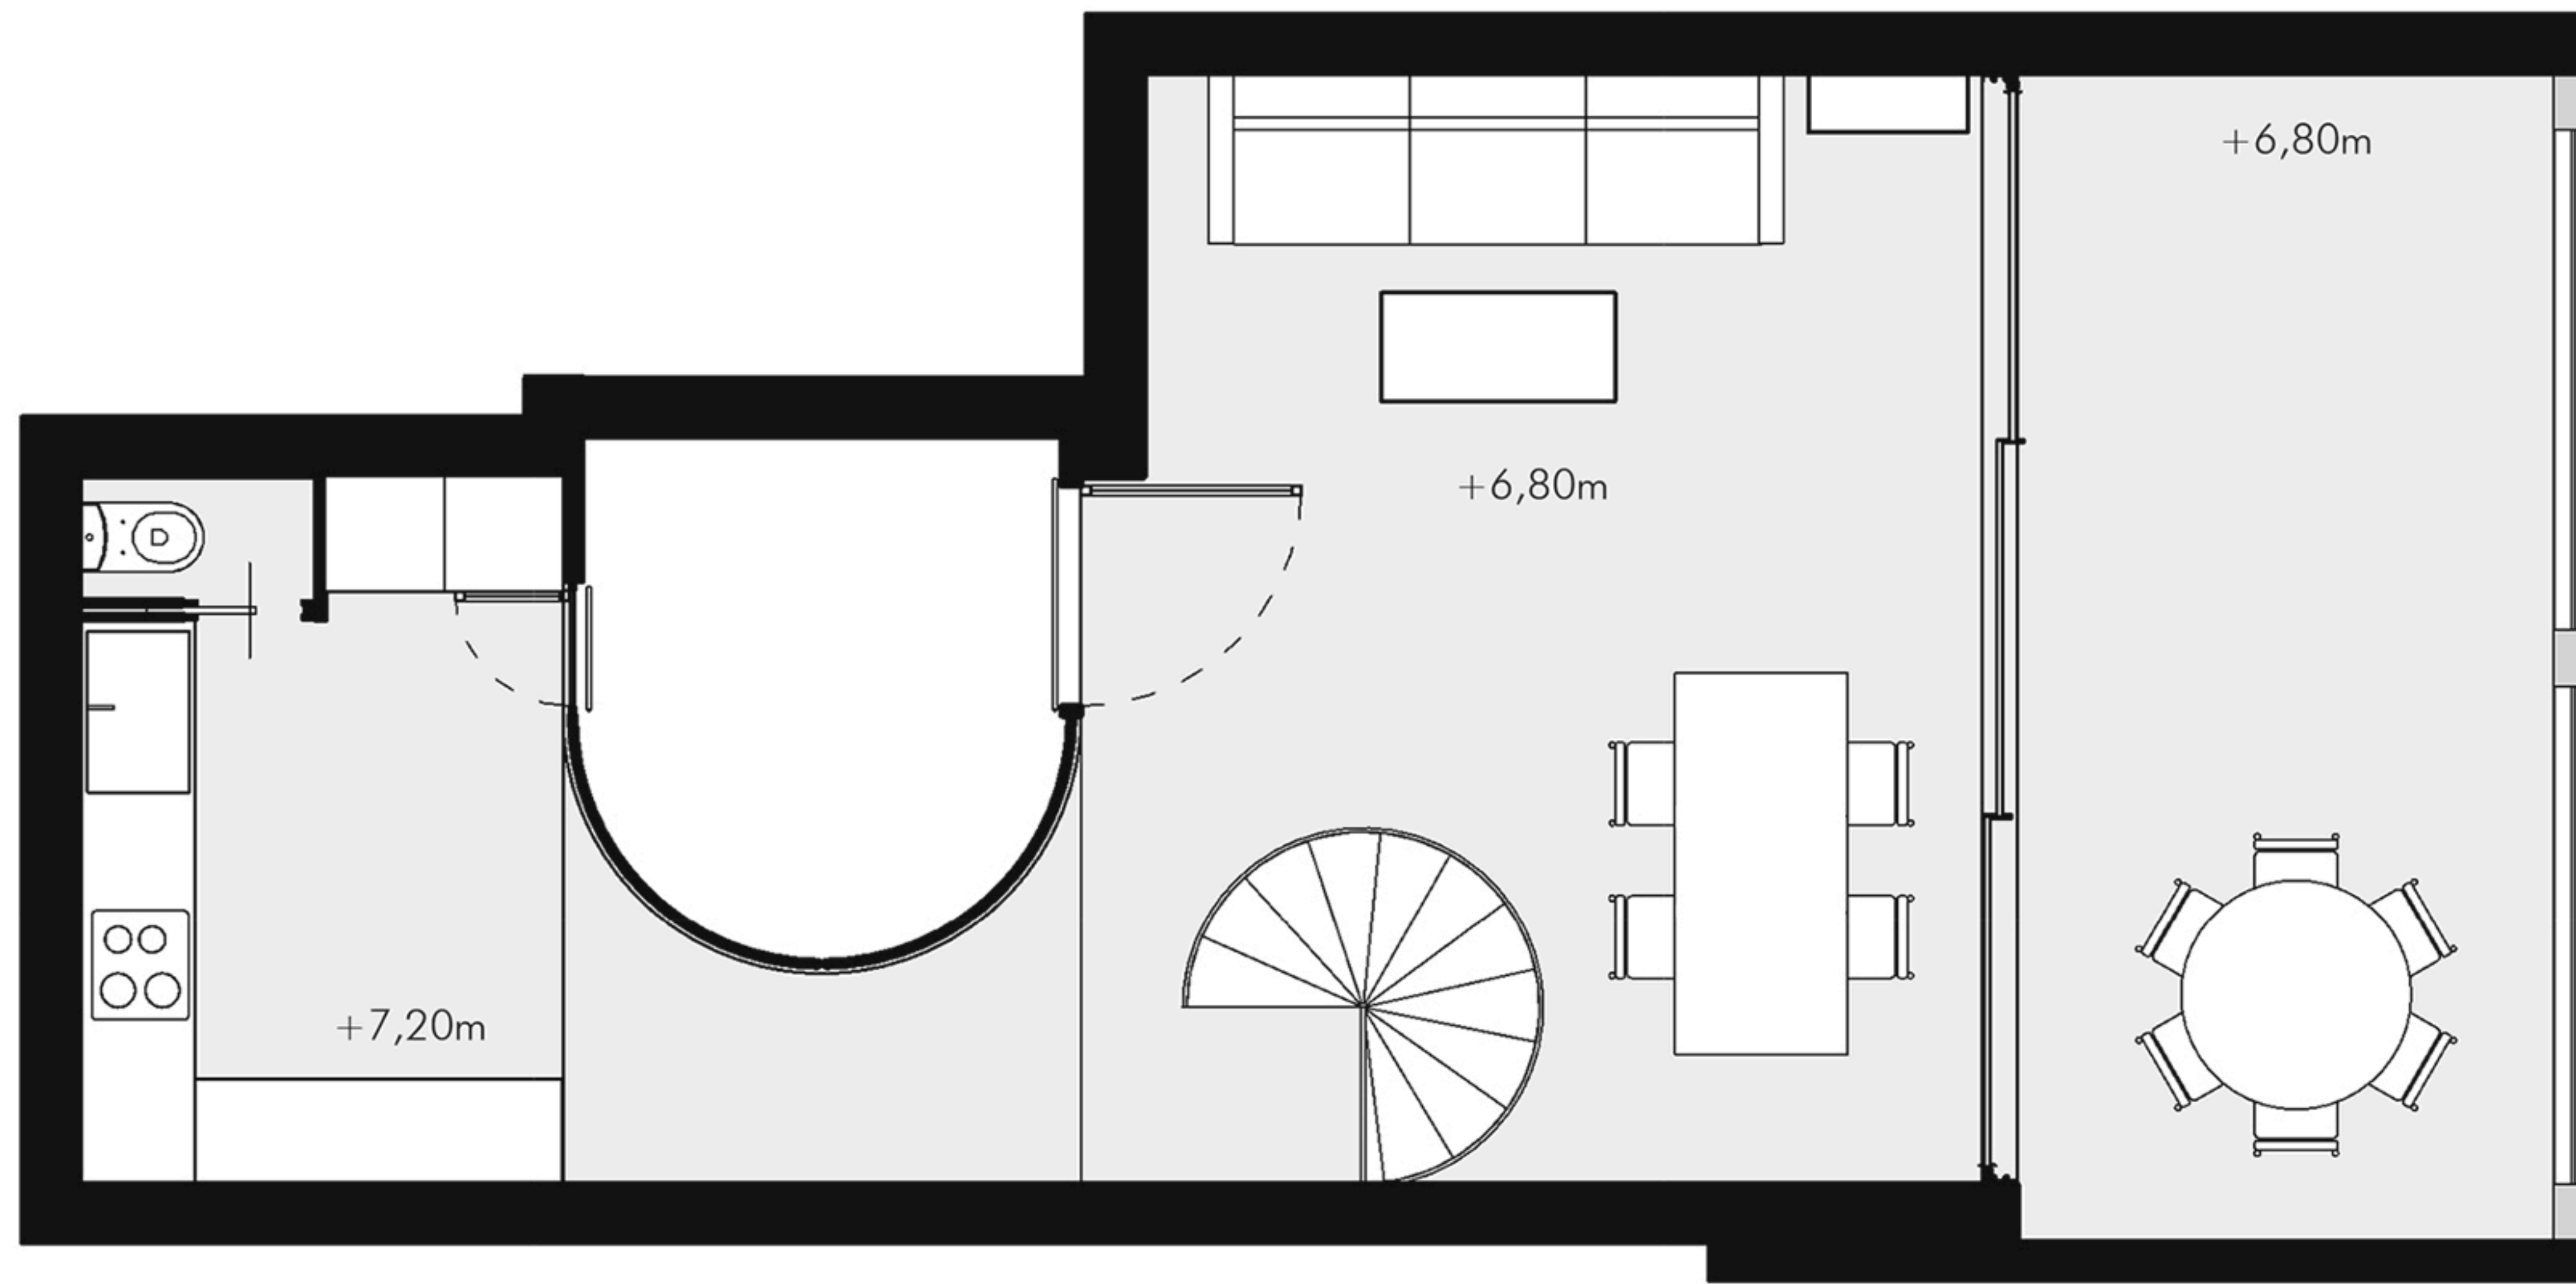

PLANTA ÁTICO. VIVIENDA 2